


**S.T.DENIS**  
**LA REUNION**


# **RESIDENCE DES REMPARTS**

IMMEUBLE COLLECTIF  
HABITATION

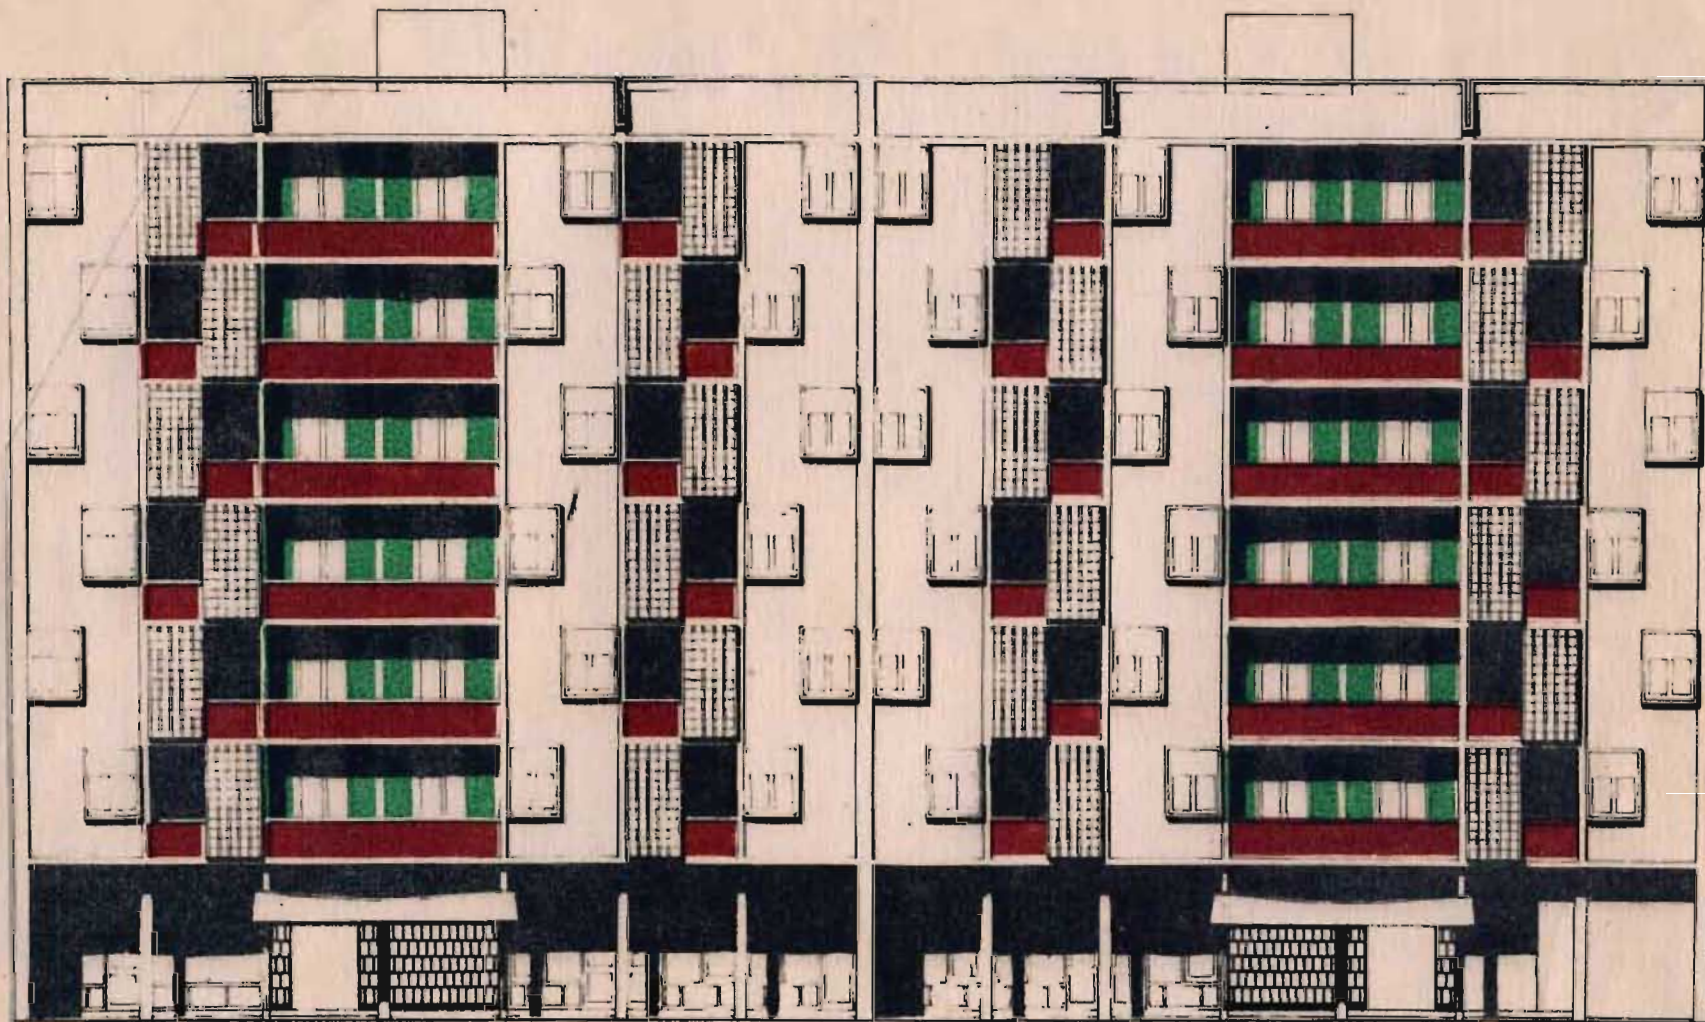


FAÇADE NORD




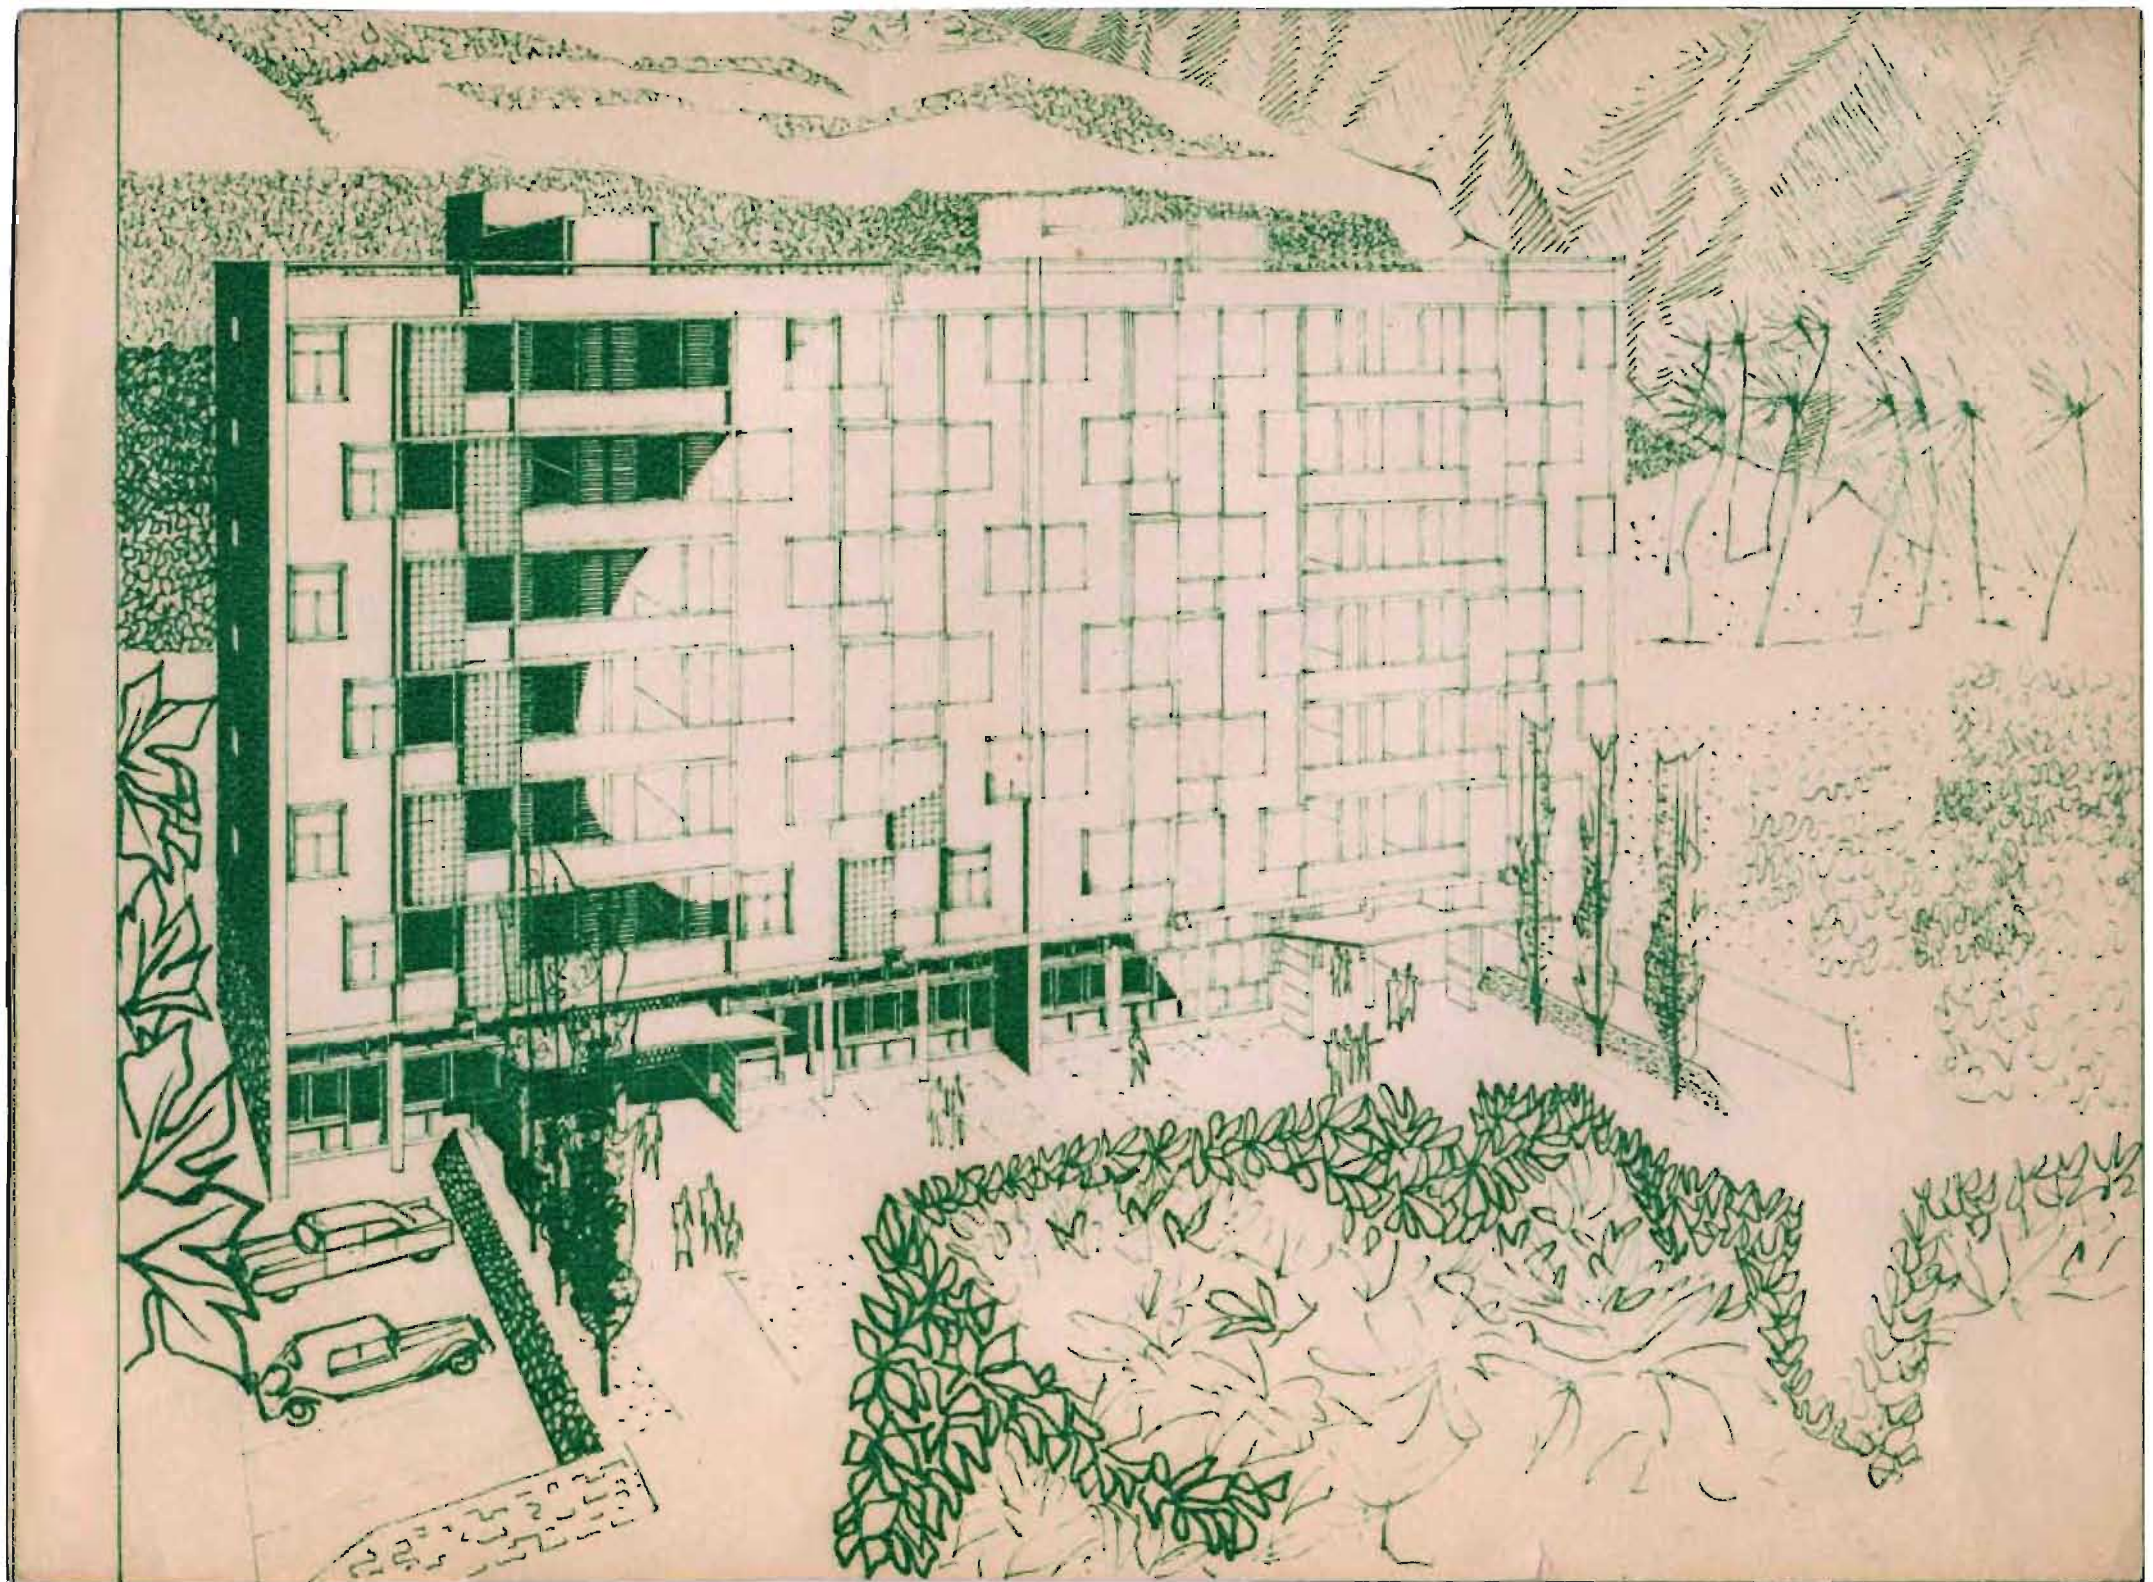



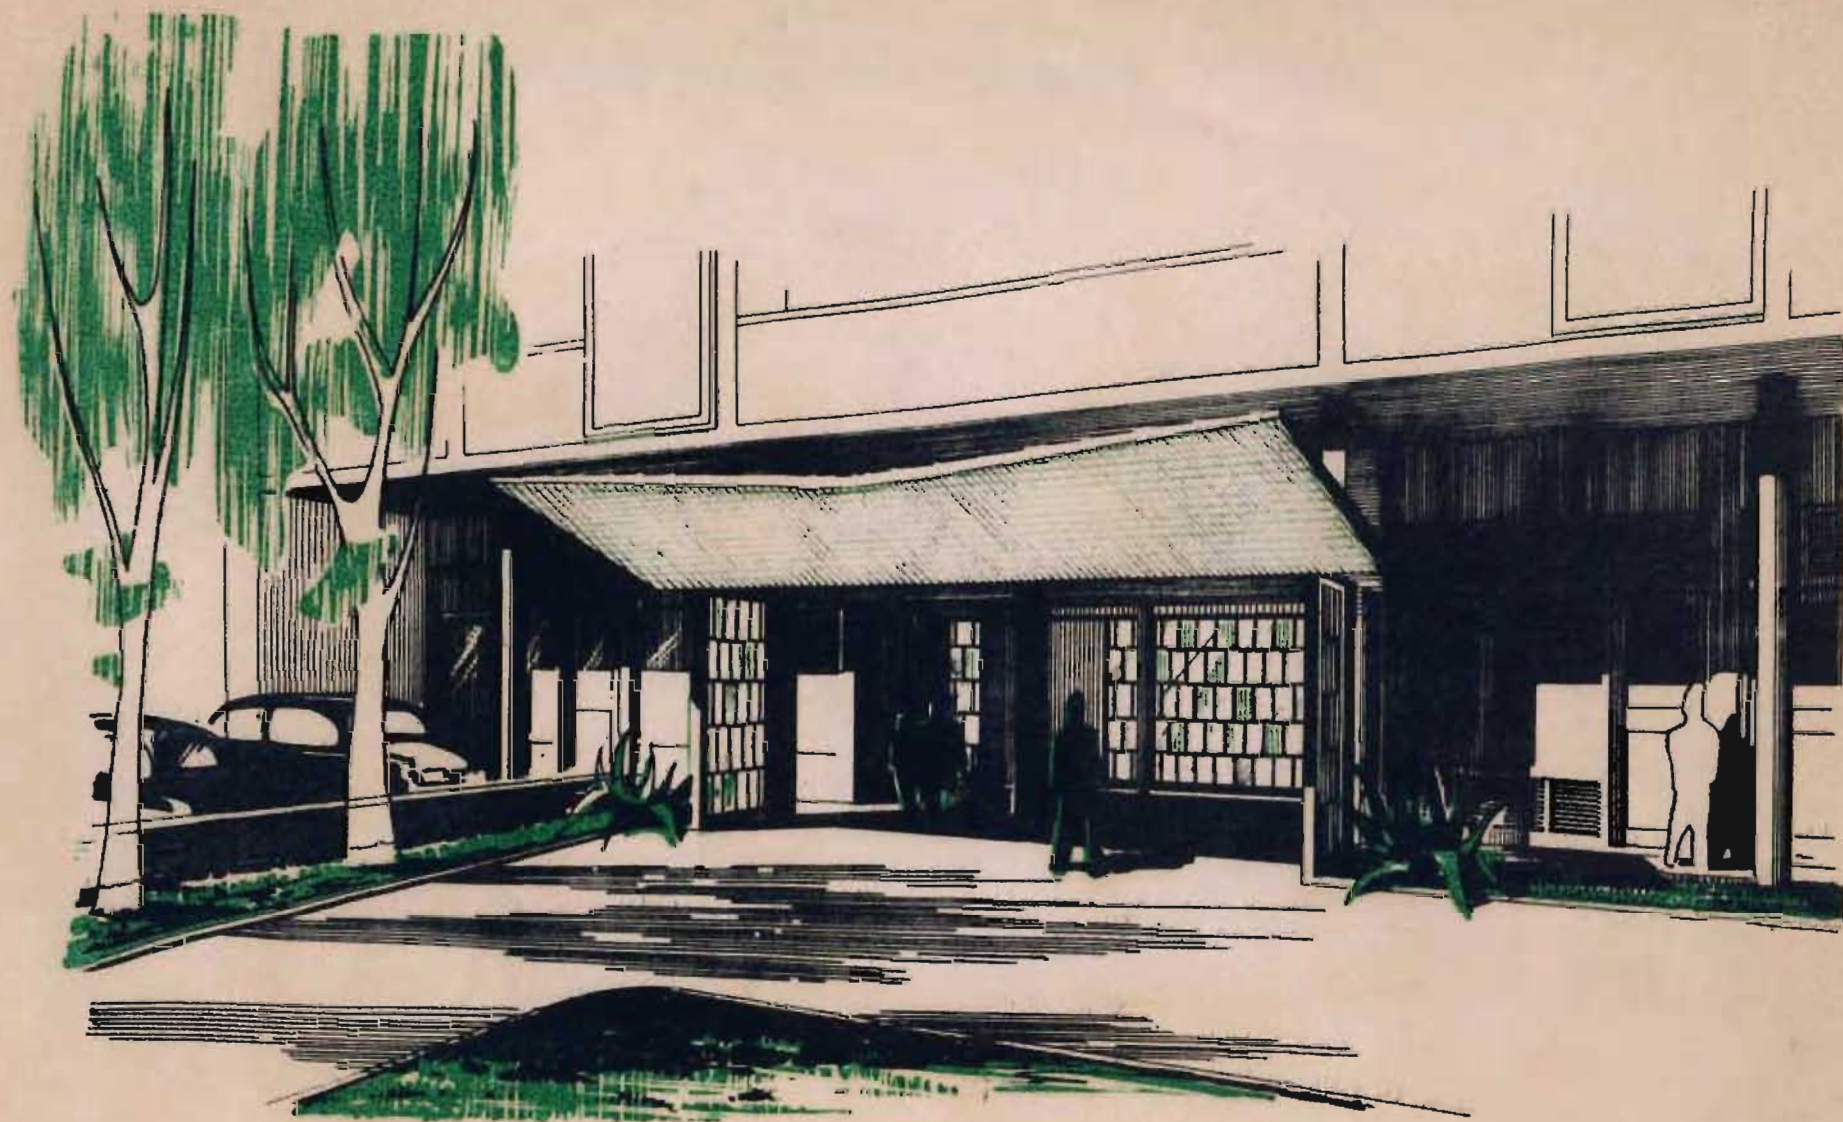

RÉSIDENTE DES REMPARTS  
ENTRÉE DE L'IMMEUBLE

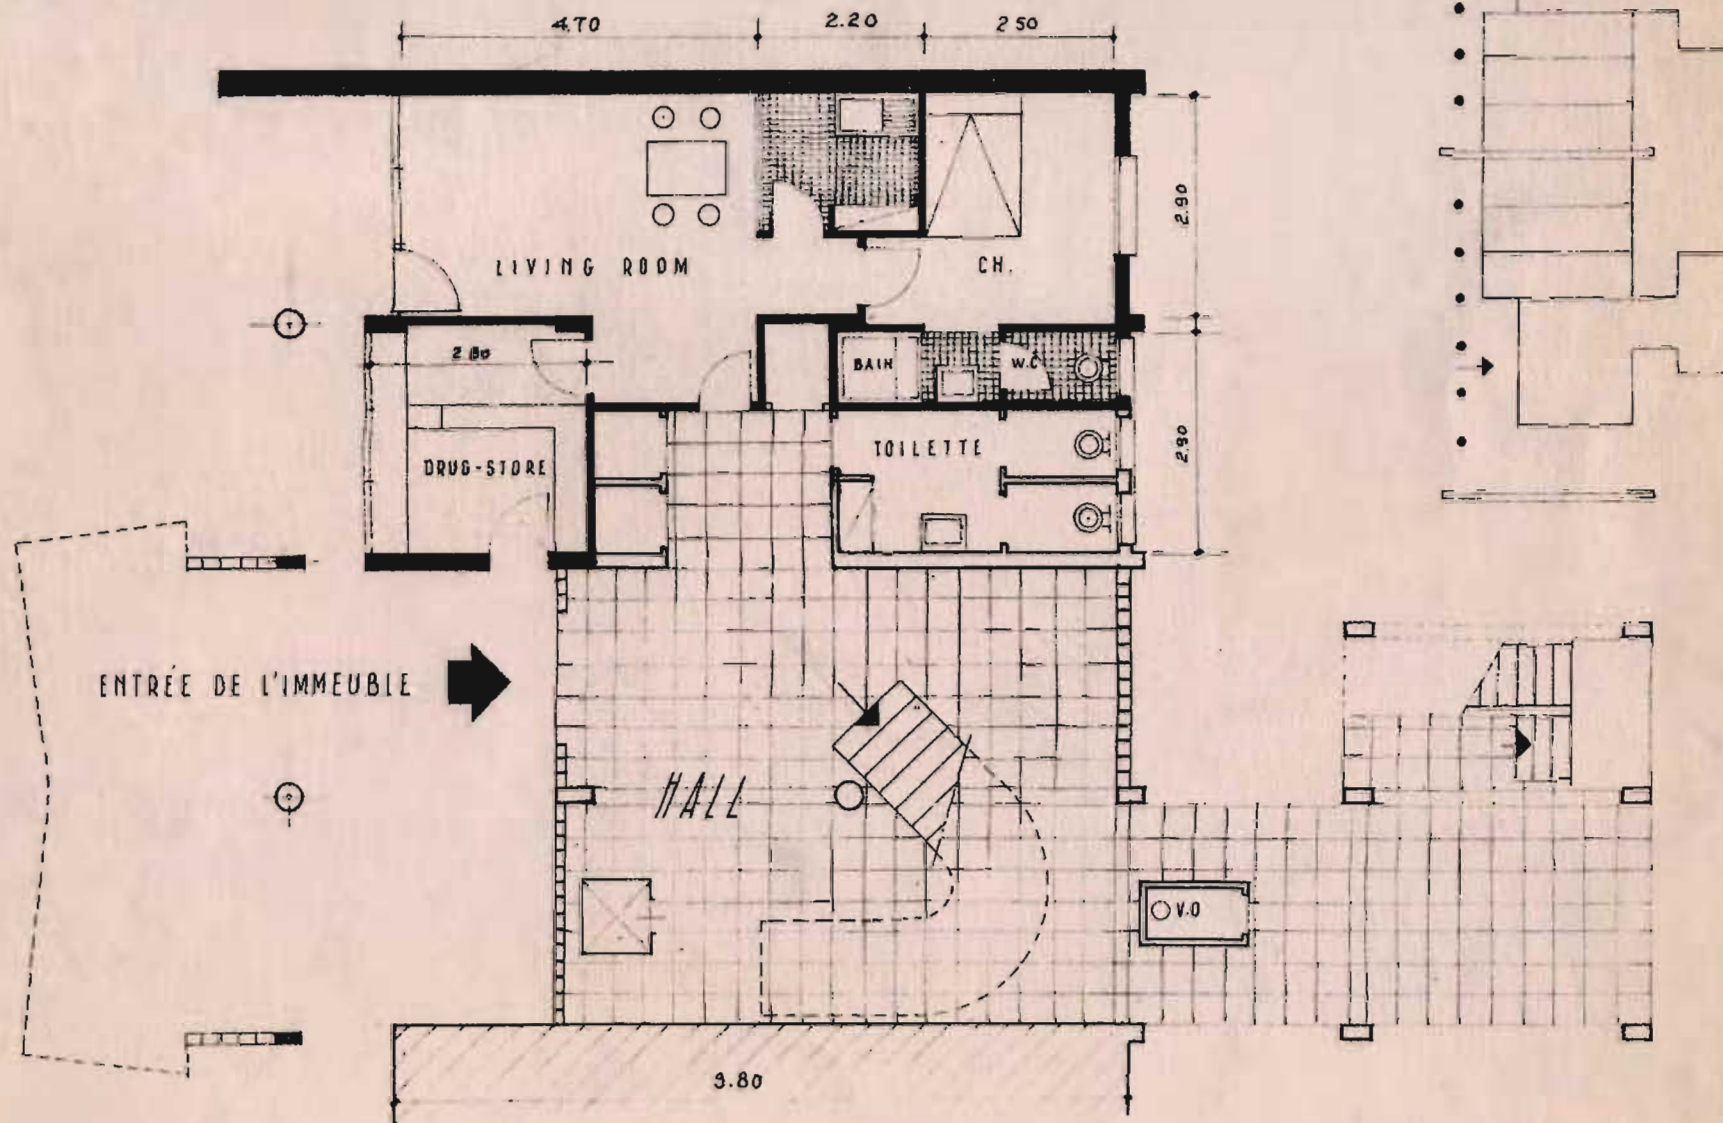

RÉSIDENCE DES REMPARTS  
REZ DE CHAUSSÉE

DRUG - STORE



RESIDENCE DES REMPARTS

ST DENIS LA REUNION

-----

BUREAUX

ACCES PAR UNE GALERIE COUVERTE EN REZ-DE-CHAUSSEE

CHAQUE UNITE COMPREND :



- 2 LOCAUX A USAGE DE BUREAUX AVEC PLACARDS
- 1 LOCAL VESTIAIRE AVEC LAVABO

REPERAGE DES BUREAUX

REZ-DE-CHAUSSEE

G. H. I. J. K. L.

-----

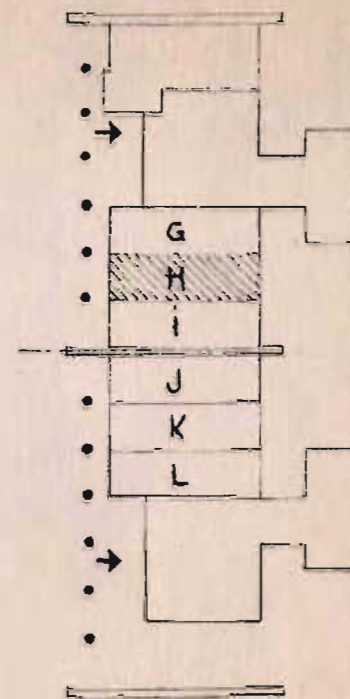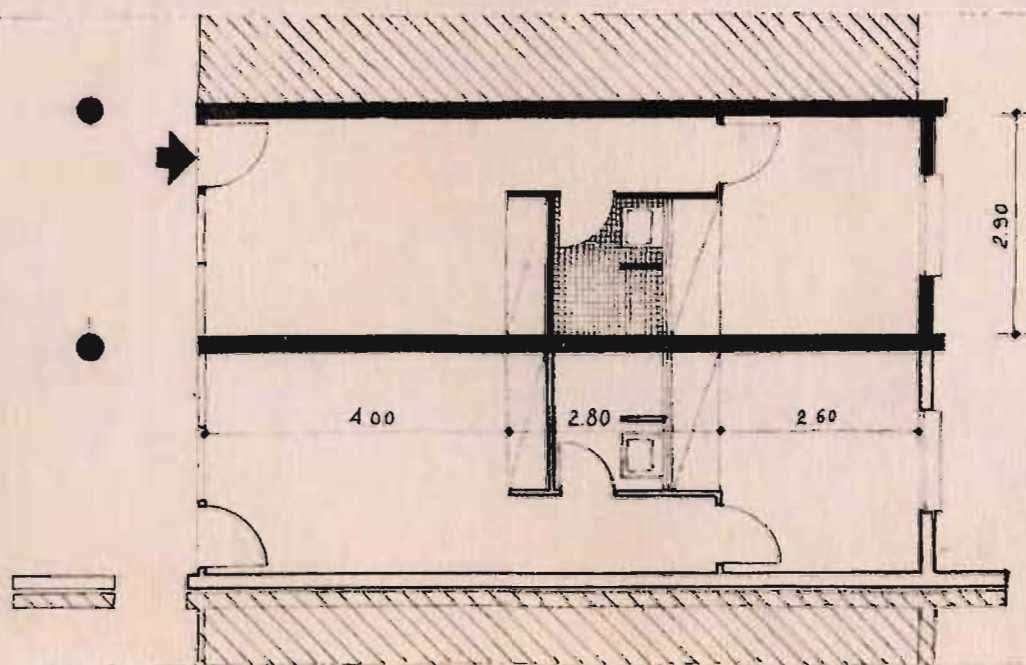

RÉSIDENCE DES REMPARTS  
REZ DE CHAUSSEE

BUREAU TYPE  
millièmes: 8.

ÉCHELLE : 1/4 cm. P.M.

RESIDENCE DES REMPARTS

ST DENIS LA REUNION

--2--2--

APPARTEMENT 4 PIECES

L'APPARTEMENT COMPREND :


- UN VESTIBULE D'ENTREE.
- UN GRAND LIVING-ROOM SALLE-A-MANGER PROLONGE AU NORD PAR UNE LOGGIA ET DONNANT AU SUD SUR UN BALCON DE 6 M.
- UNE CUISINE AVEC PLACARDS, ACCES DIRECT AVEC L'ESCALIER DE SERVICE, OFFICE, LOCAL VIDE-ORDURE ET CHAMBRES DOMESTIQUES.
- DEUX GRANDES CHAMBRES AVEC PLACARDS-PENDERIES.
- UNE SALLE DE BAINS (BAIGNOIRE SABOT, DOUCHE, LAVABO, BIDET) EN COMMUNICATION DIRECTE AVEC LES CHAMBRES.
- UN W.C. ACCESSIBLE DU VESTIBULE PAR UN LOCAL VESTIAIRE AVEC LAVABO.

REPERAGE DES APPARTEMENTS DE 4 PIECES :



|           |                       |
|-----------|-----------------------|
| 1er Etage | A 1 - C 1 - D 1 - F 1 |
| 2ème "    | A 2 - C 2 - D 2 - F 2 |
| 3ème "    | A 3 - C 3 - D 3 - F 3 |
| 4ème "    | A 4 - C 4 - D 4 - F 4 |
| 5ème "    | A 5 - C 5 - D 5 - F 5 |
| 6ème "    | A 6 - C 6 - D 6 - F 6 |

--2--2--



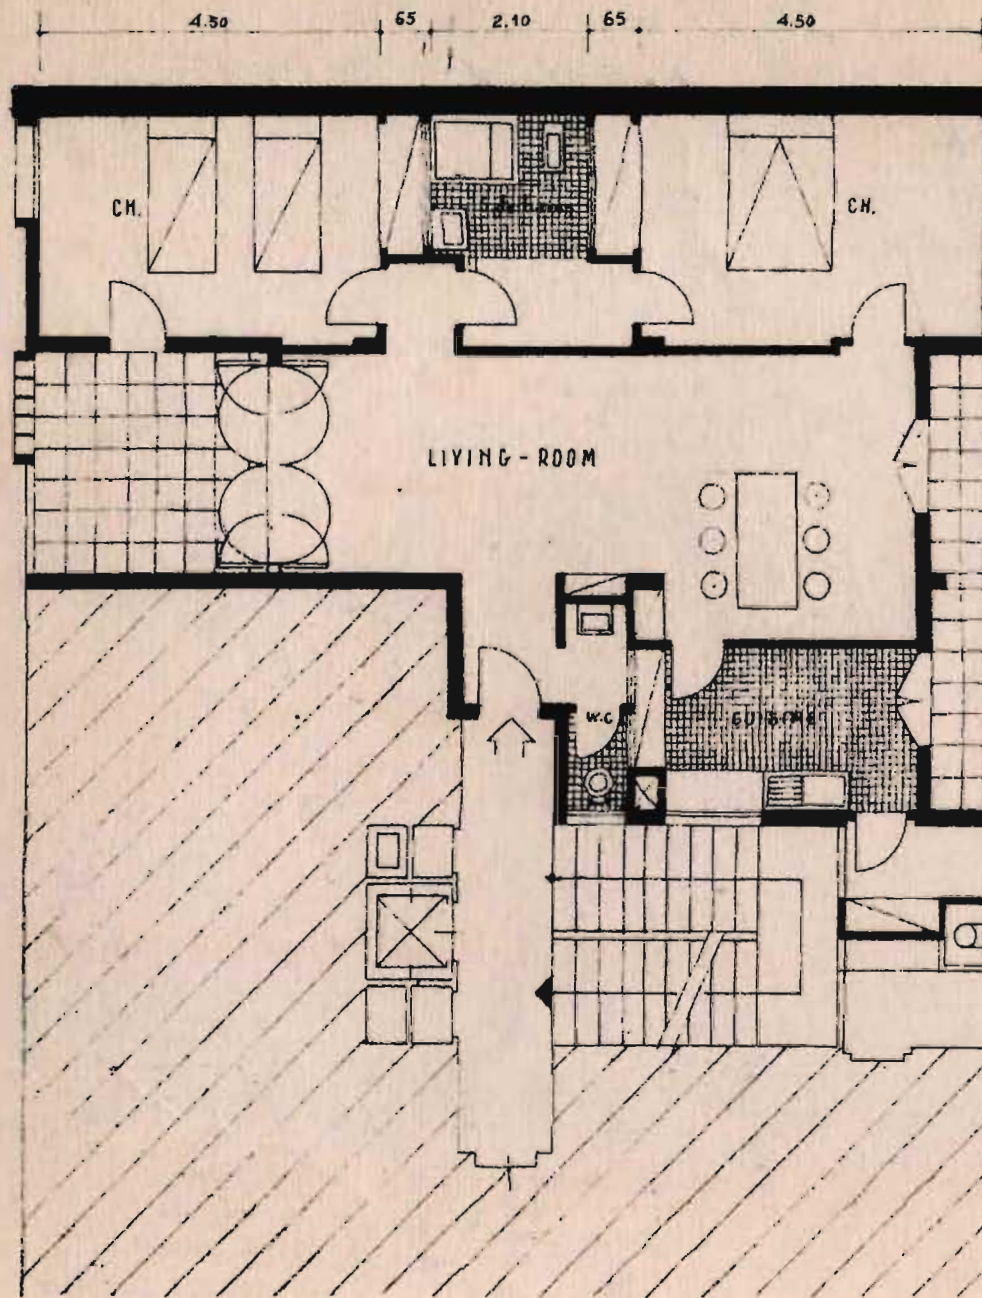

SITUATION DANS L'IMMEUBLE

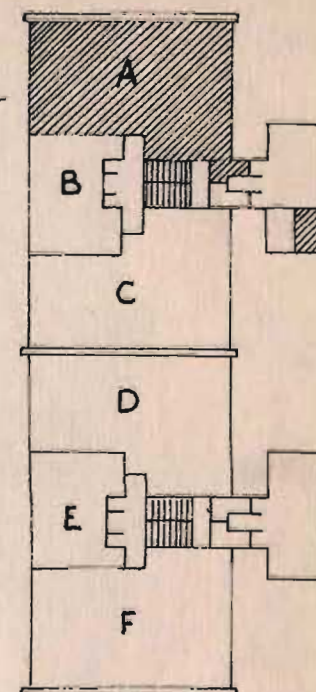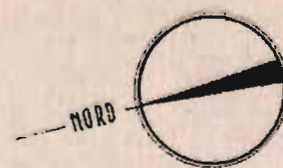


RESIDENCE DES REMPARTS  
ET AGE COURANT


APPARTEMENT TYPE "A"  
millièmes : 29.  
CHAMBRE DE DOMESTIQUE  
millièmes : 2.

ÉCHELLE : 1 cm. P.M.



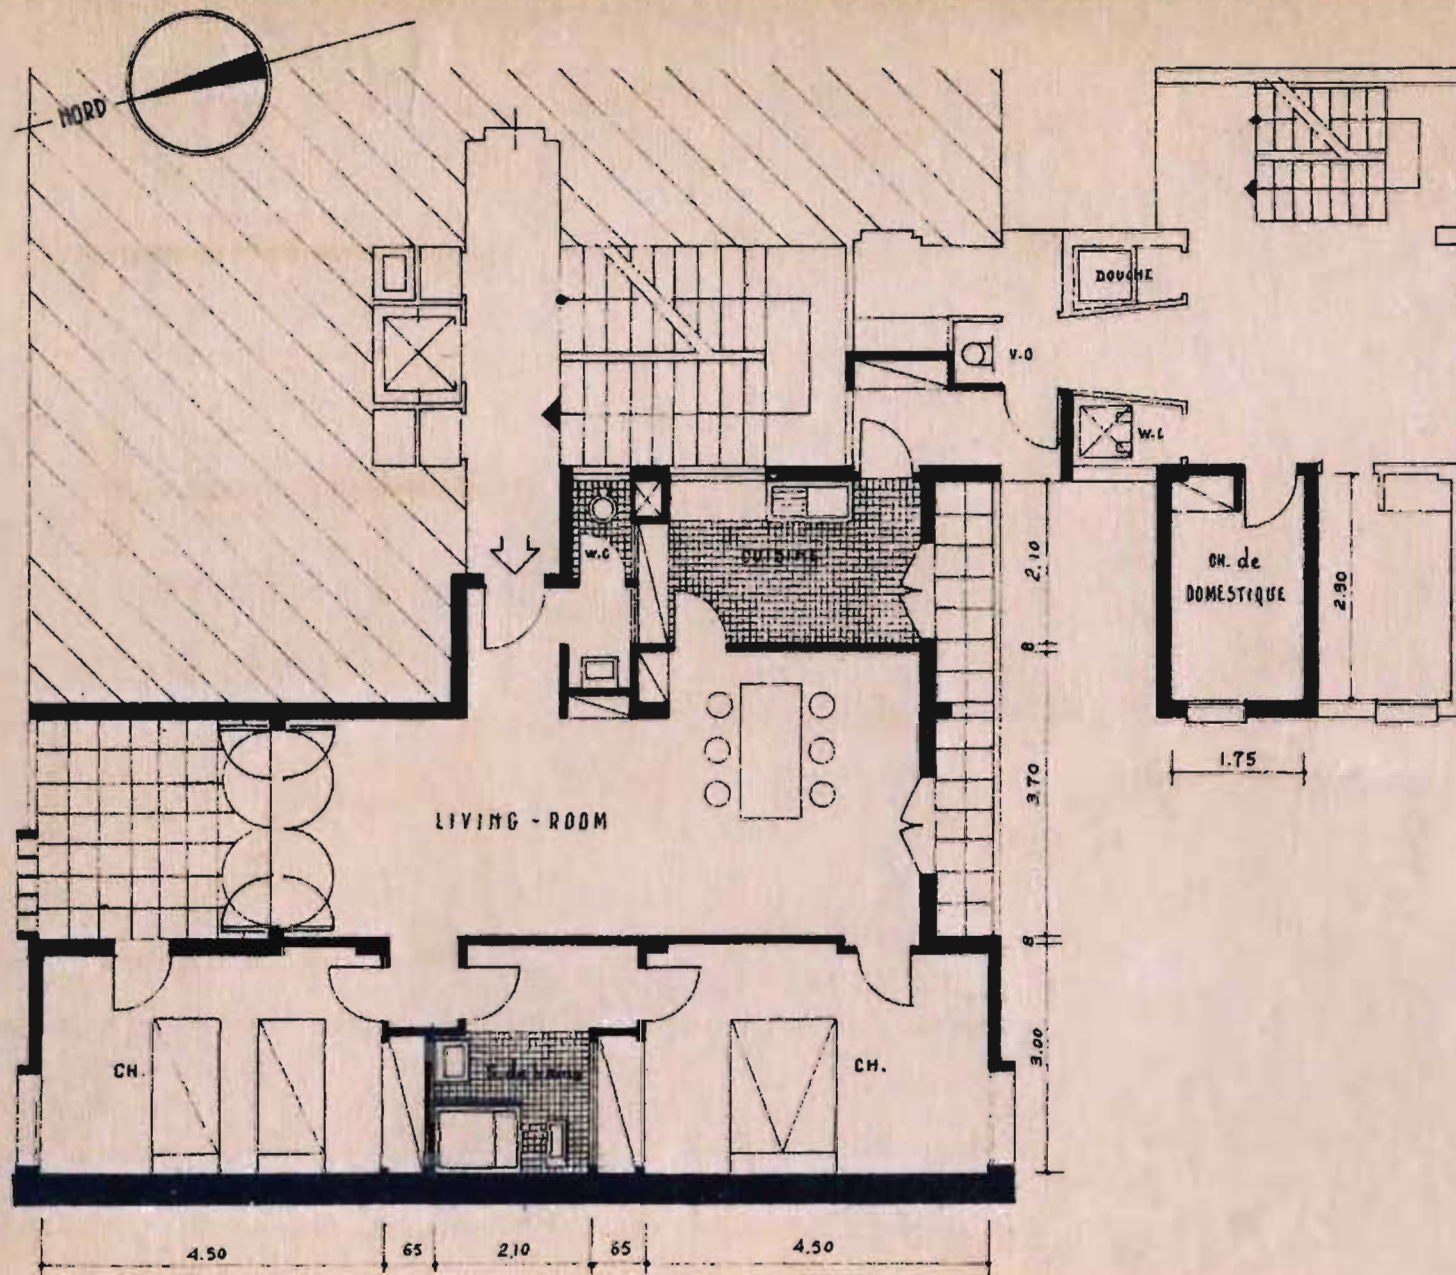

SITUATION DANS L'IMMEUBLE

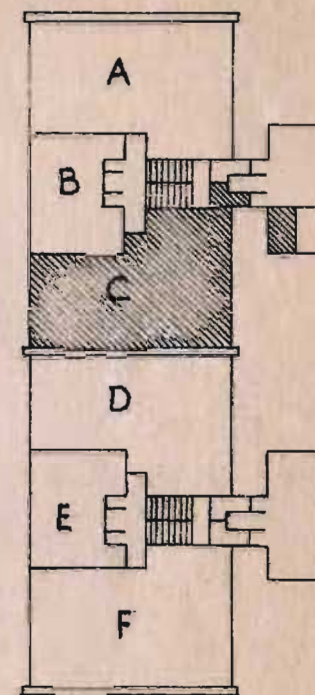

RÉSIDENCE DES REMPARTS  
ÉTAGE COURANT

APPARTEMENT TYPE "C"  
millièmes : 29.  
CHAMBRE DE DOMESTIQUE  
millièmes : 2.

ÉCHELLE : 1 cm. P.M.



RESIDENCE DES REMPARTS

ST DENIS LA REUNION


APPARTEMENT 2 PIECES

L'APPARTEMENT COMPREND :


- UN VESTIBULE D'ENTREE
- UN LIVING-ROOM, AVEC COIN A MANGER, DONNANT SUR UN BALCON DE 6 M.
- UNE CUISINE AVEC PLACARD
- UNE CHAMBRE, AVEC PLACARD-PENDERIE OUVRANT LARGEMENT SUR LE LIVING-ROOM
- UNE SALLE DE BAINS ( BAIGNOIRE SABOT - DOUCHE - LAVABO - BIDET )  
    ATENANT A LA CHAMBRE
- UN W. C.

REPERAGE DES APPARTEMENTS DE 2 PIECES

|           |     |   |     |
|-----------|-----|---|-----|
| 1er ETAGE | B 1 | - | E 1 |
| 2ème "    | B 2 | - | E 2 |
| 3ème "    | B 3 | - | E 3 |
| 4ème "    | B 4 | - | E 4 |
| 5ème "    | B 5 | - | E 5 |
| 6ème "    | B 6 | - | E 6 |

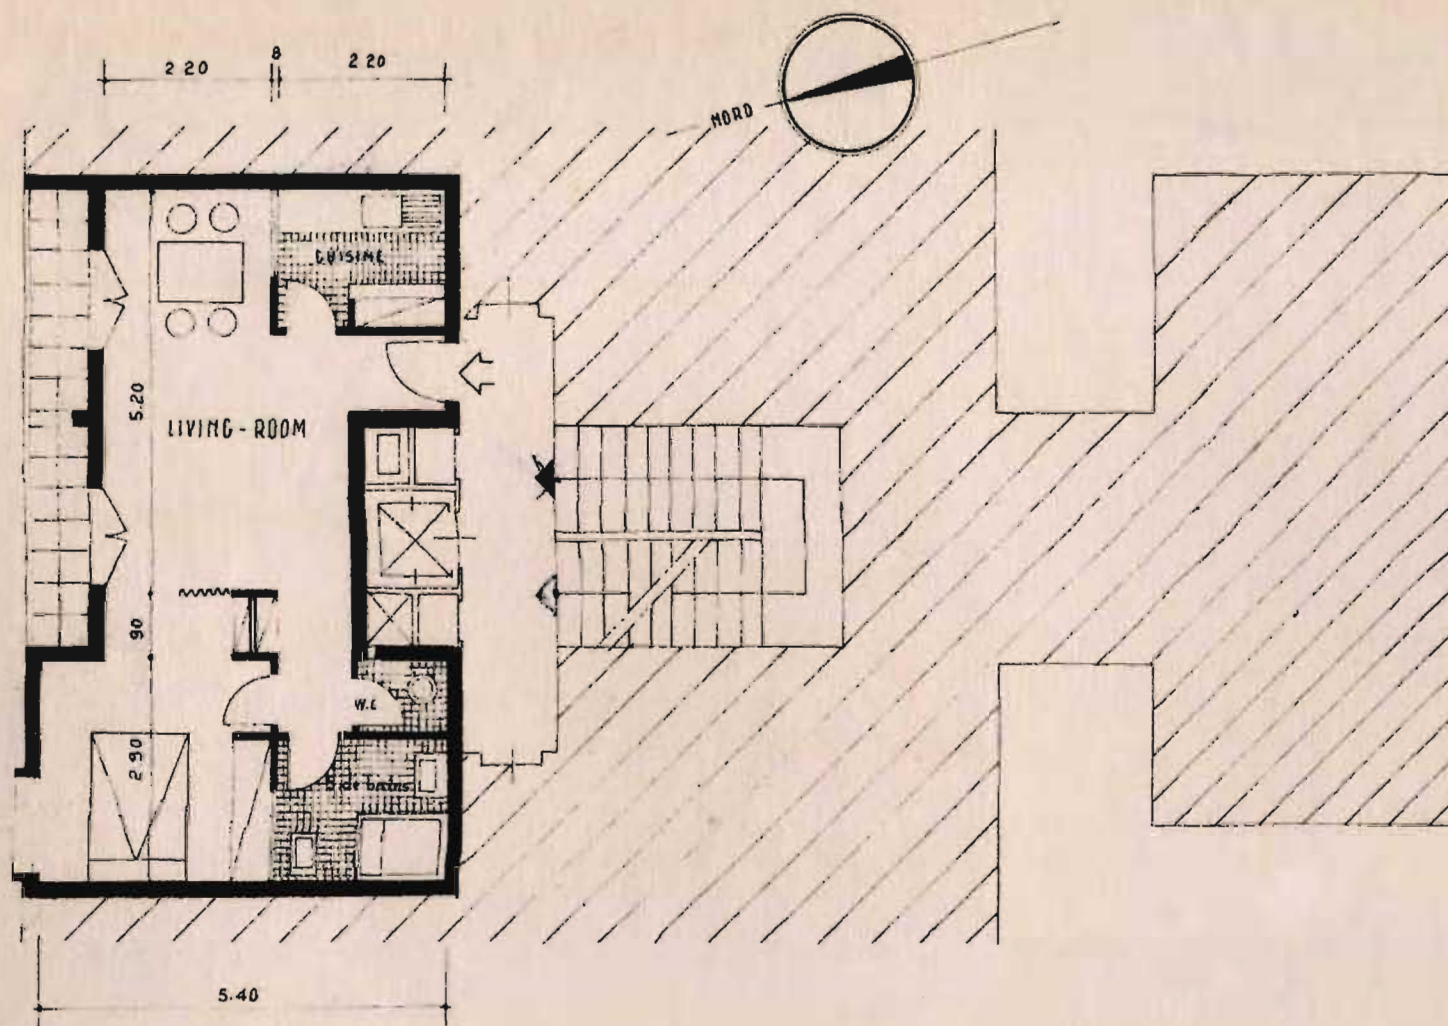

SITUATION DANS L'IMMEUBLE

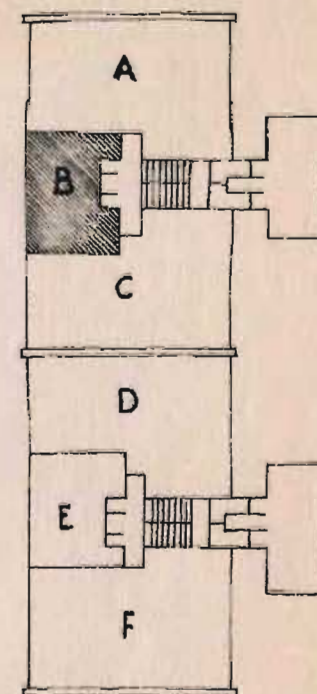


RÉSIDENCE DES REMPARTS  
ETAGE COURANT


APPARTEMENT TYPE "B"  
millièmes : 14.

ÉCHELLE : 1cm. P.M.



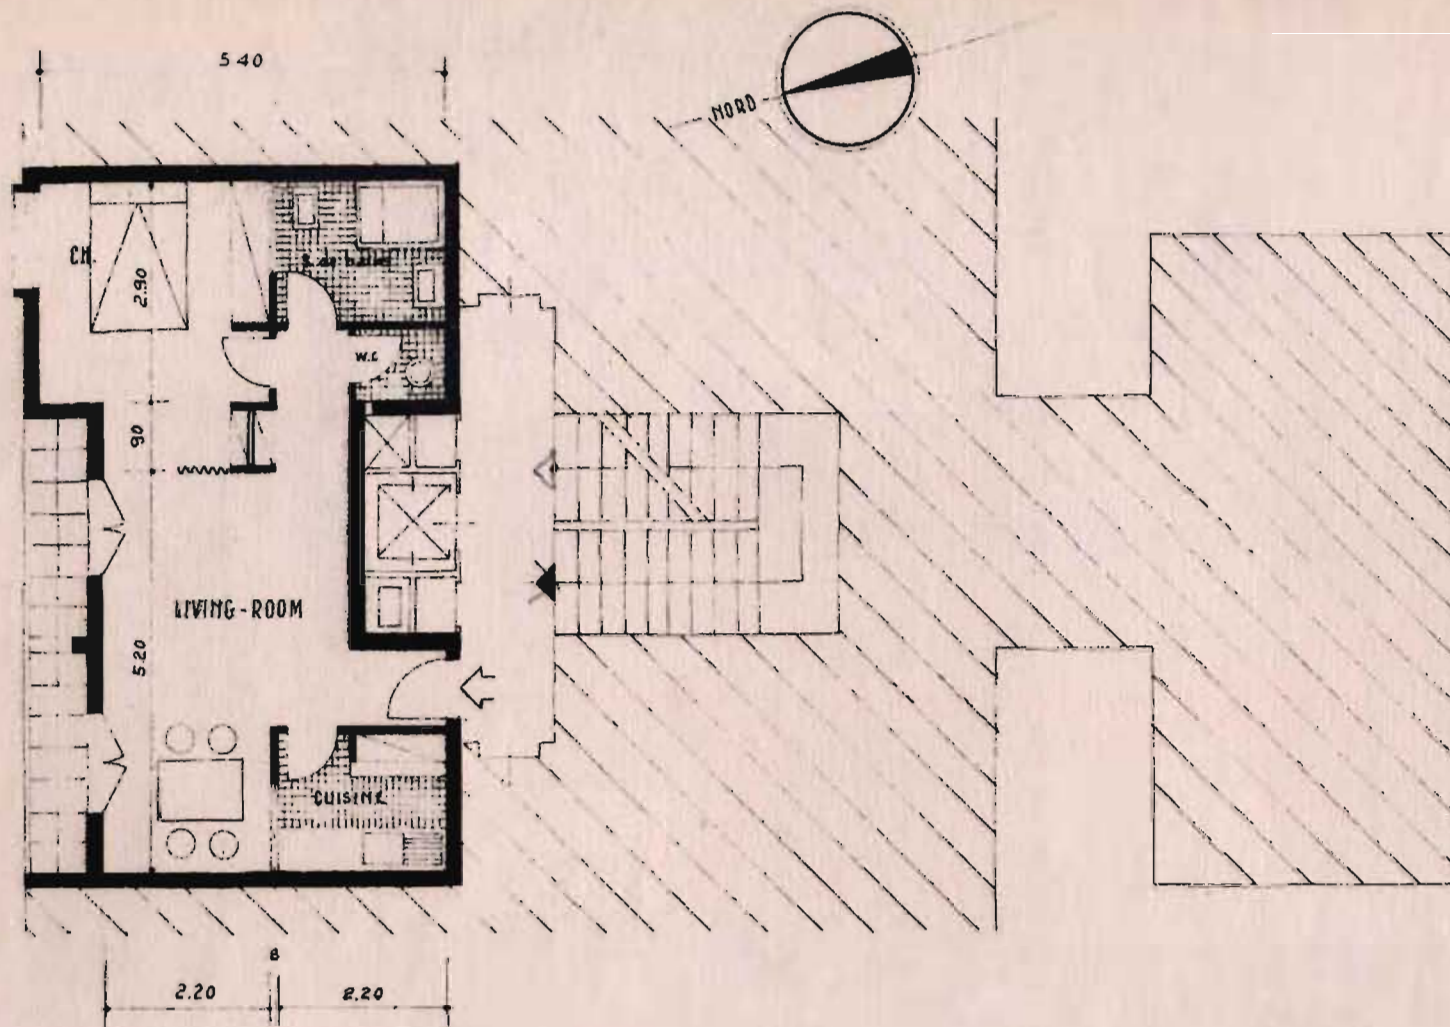

SITUATION DANS L'IMMEUBLE

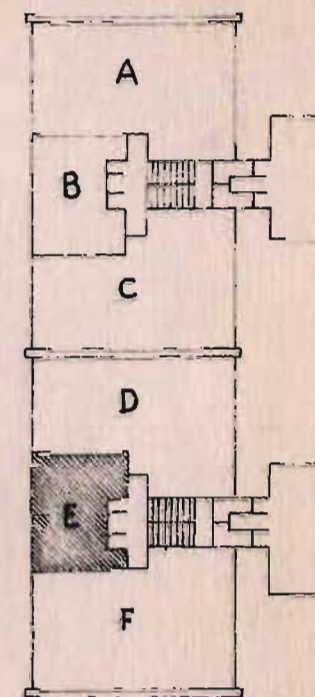

RESIDENCE DES REMPARTS  
ETAGE COURANT

APPARTEMENT TYPE 'E'  
millièmes: 14

ECHELLE: 1 cm. P.M.



RESIDENCE DES REMPARTS

SAINT DENIS DE LA REUNION