


CHANTIER 1425


Centre de formation d'architectes urbanistes ruraux
Étude d'habitat traditionnel - Plaine de Caen / Calvados

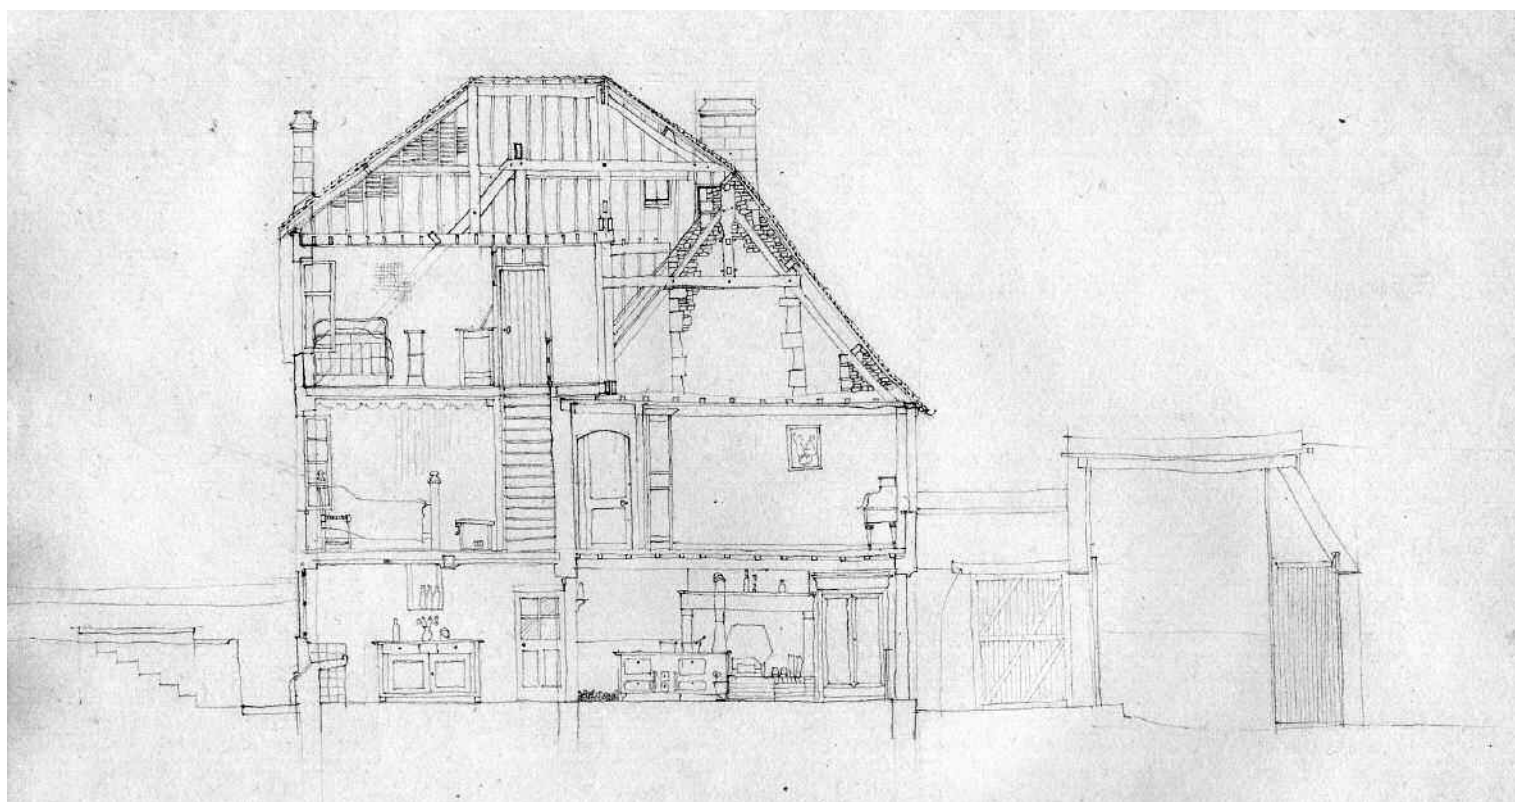


CROQUIS ET RELEVÉS

FABIEN VIENNE / 1945

REZ - DE - CHAUSSEE

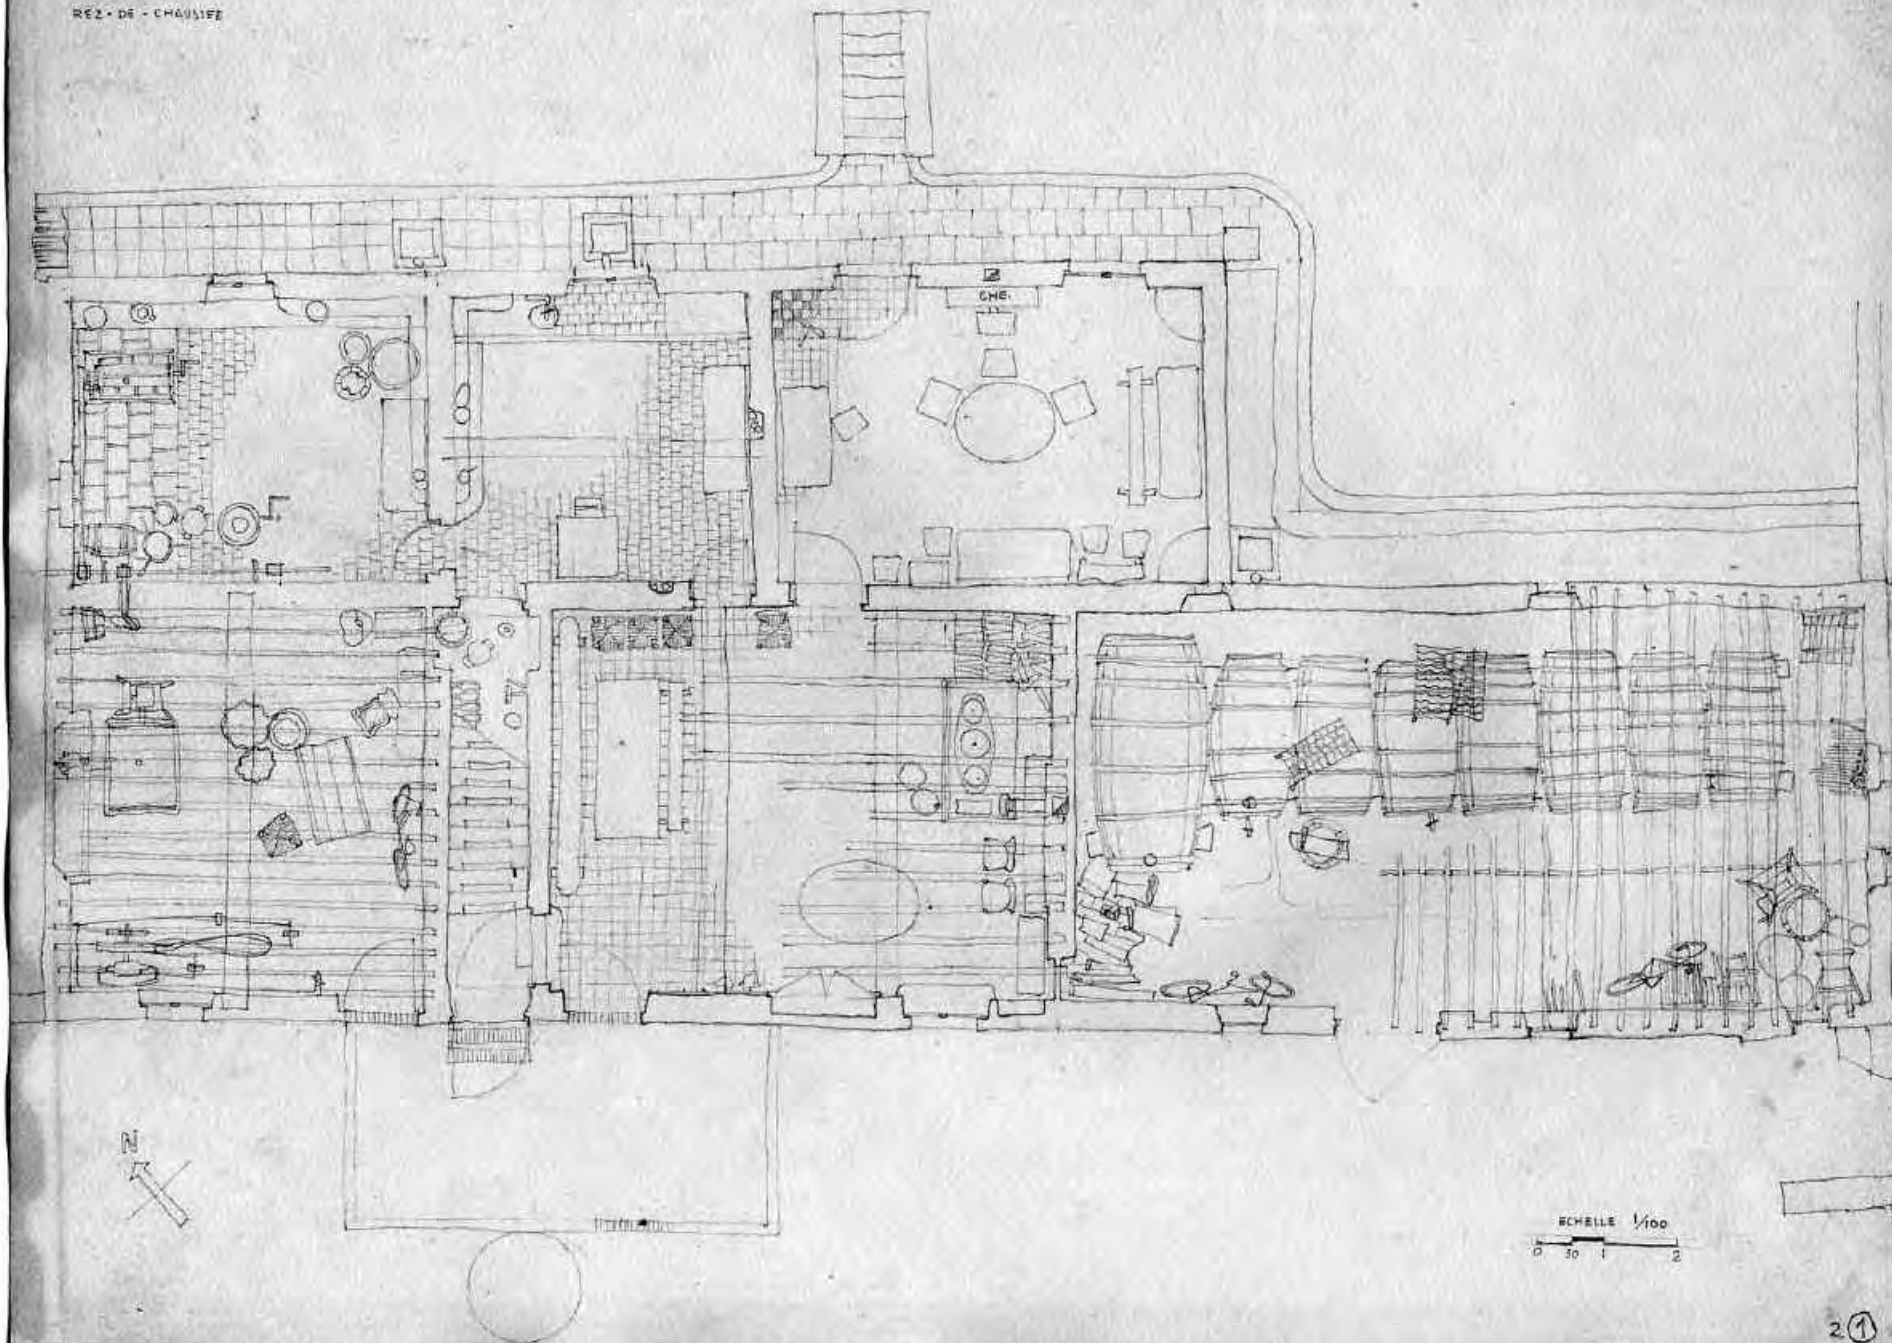


11^e ETAGE


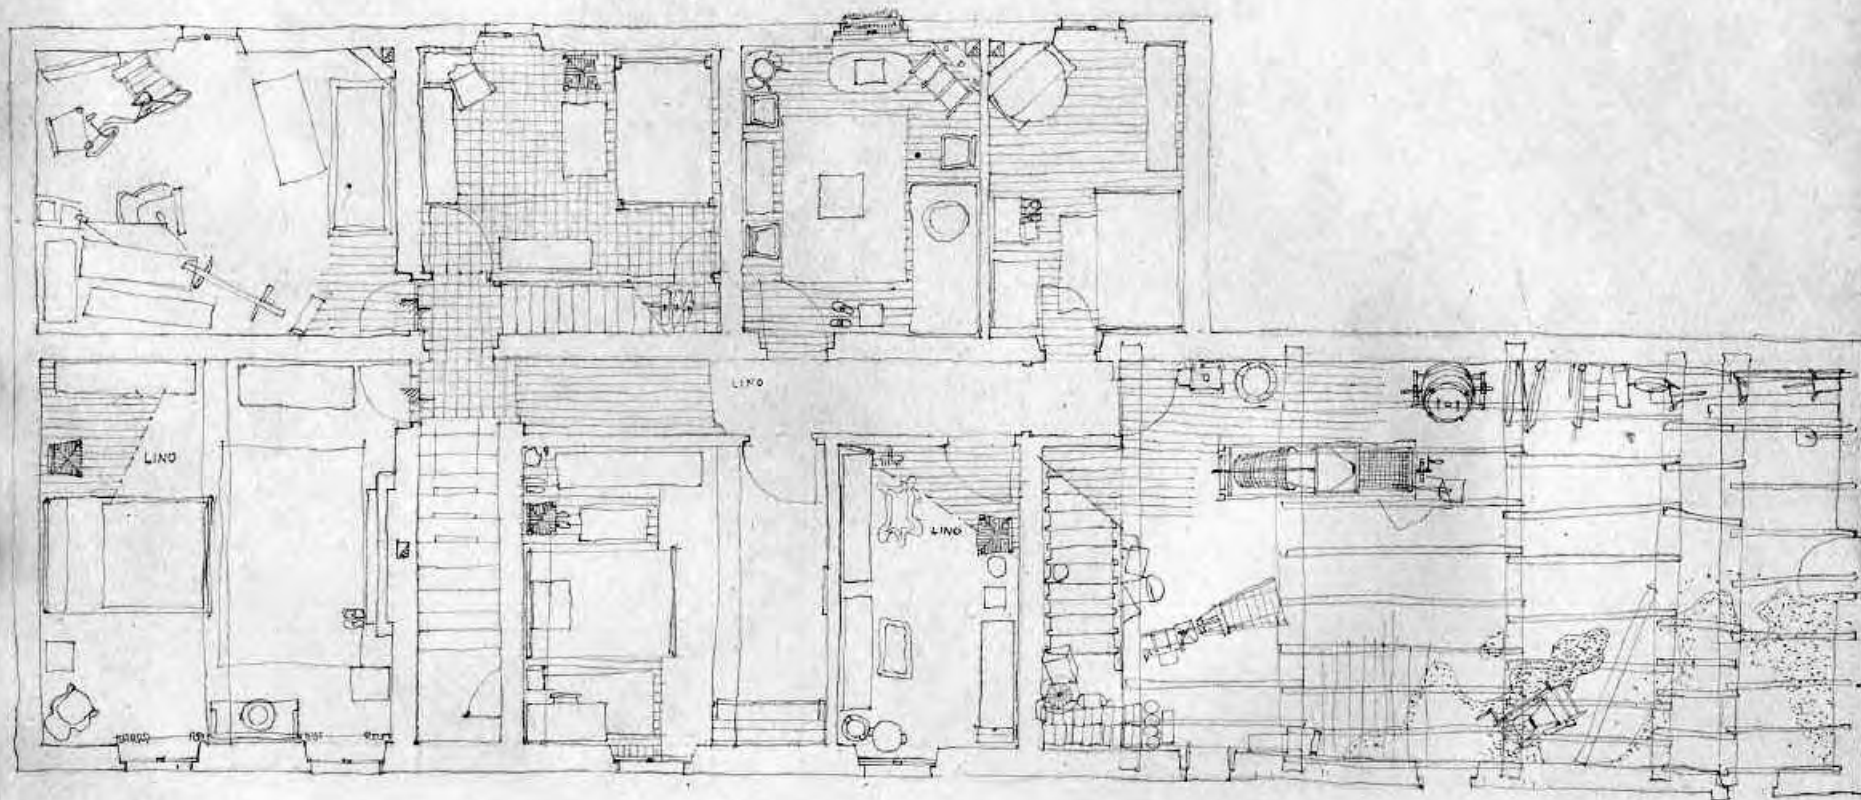


ECHELLE 1/100


2^e ETAGE

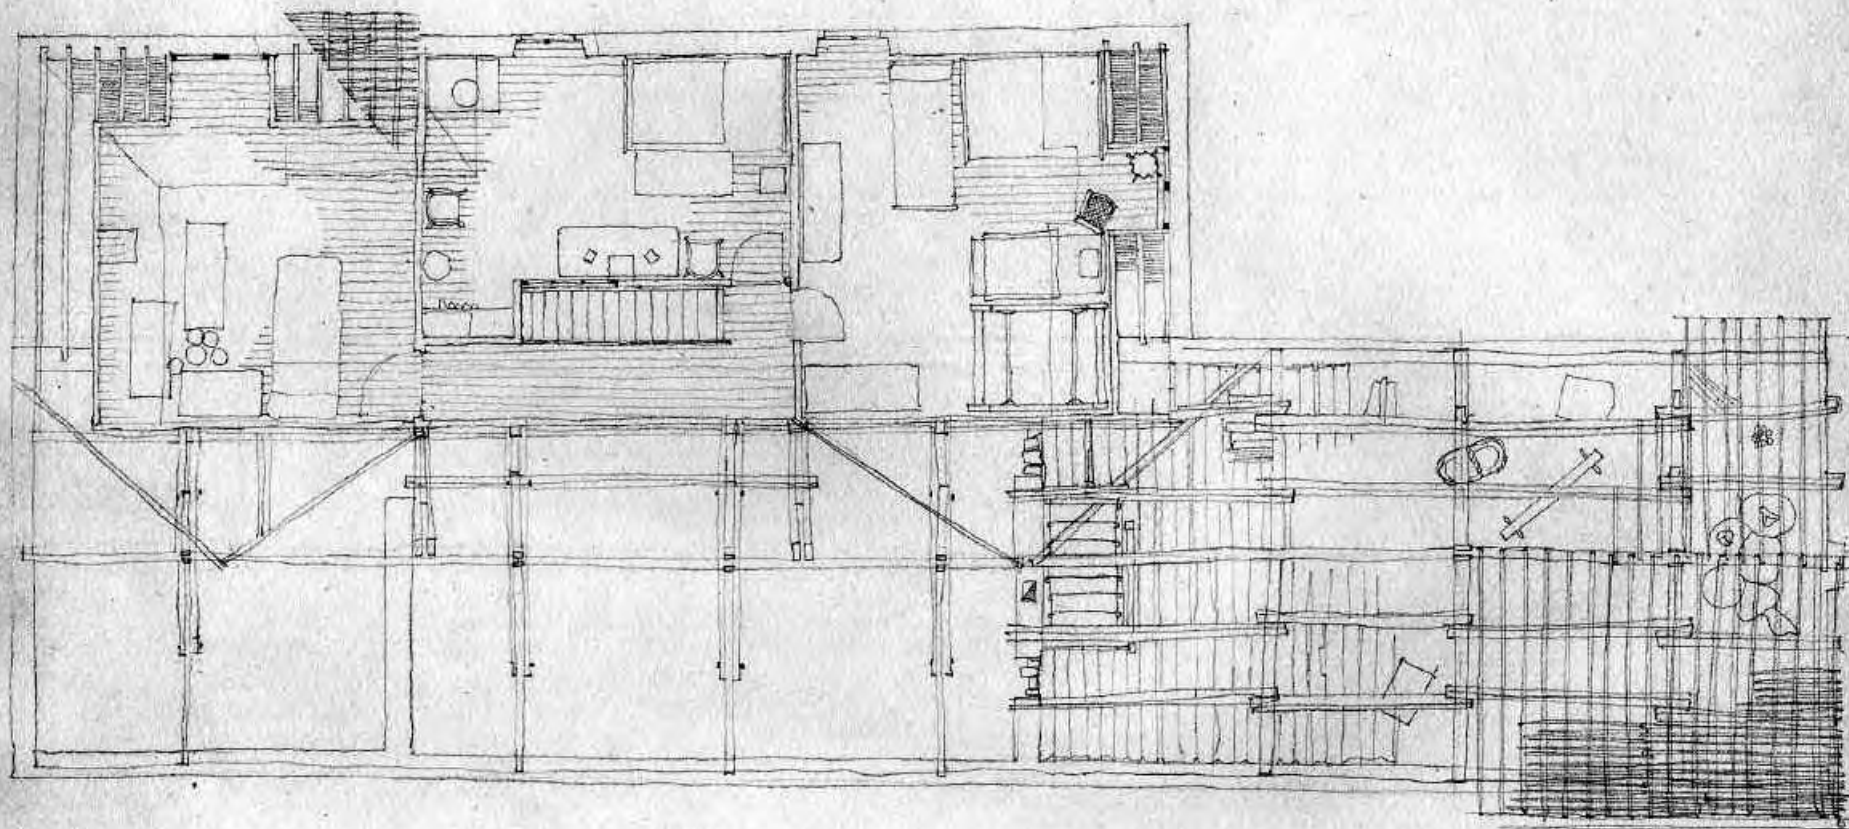

ECHELLE 1/100

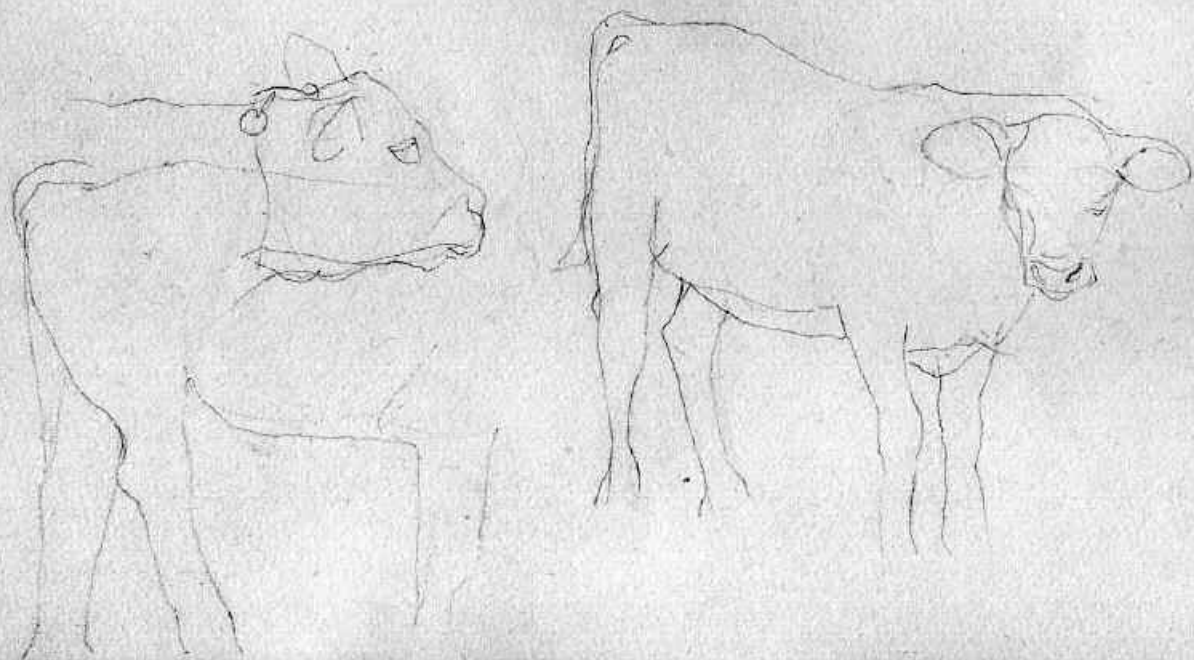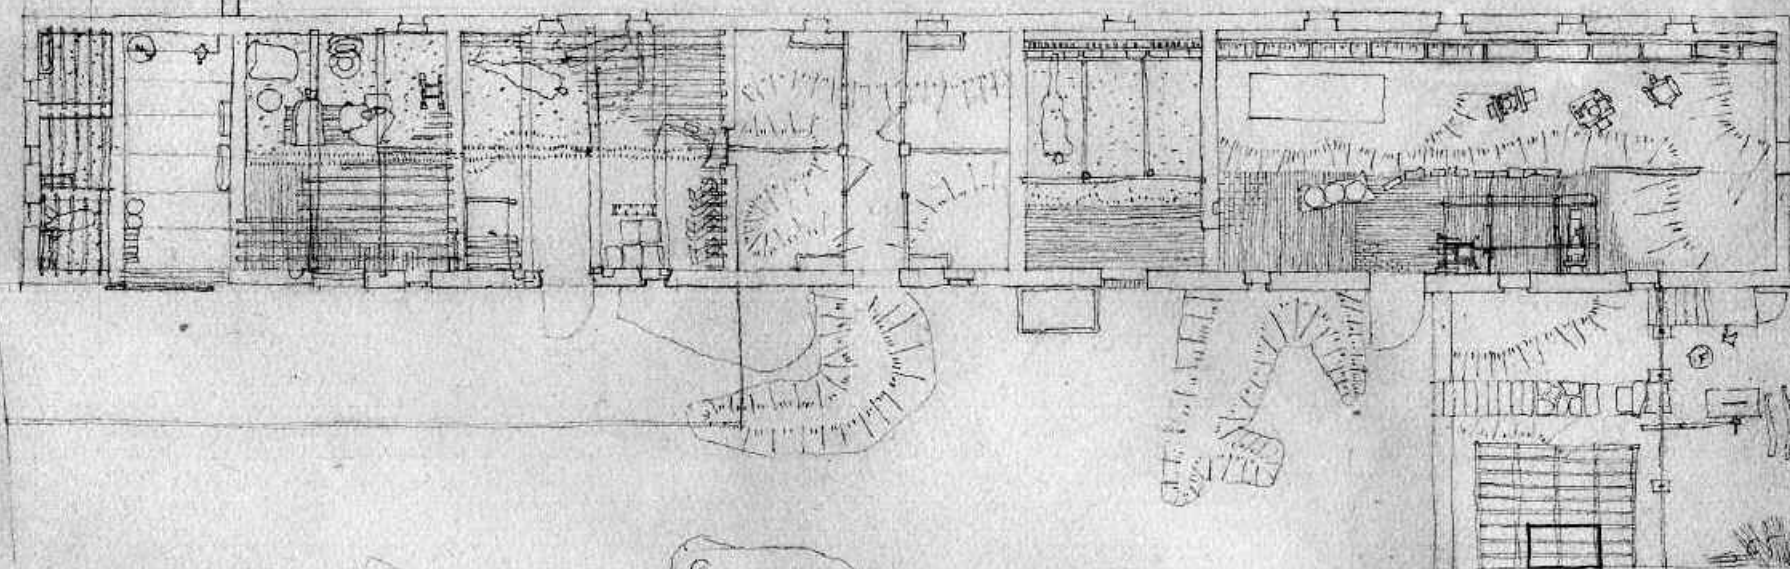


ECHELLE 1/200



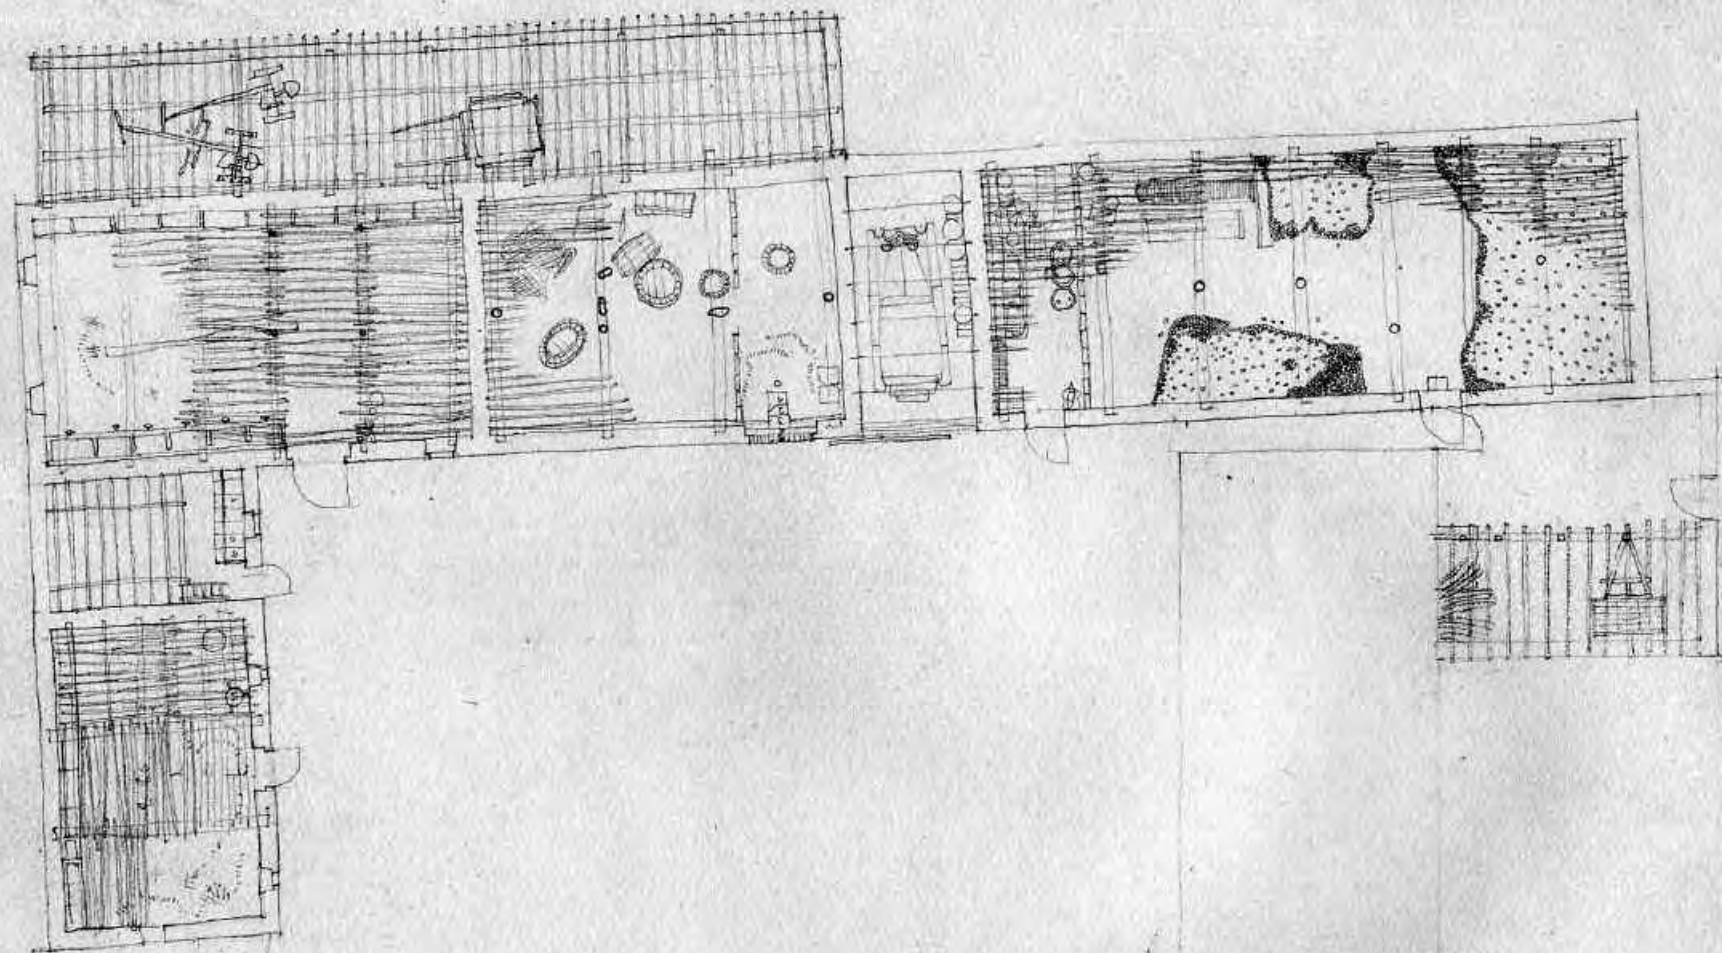


N


ECHELLE 1/200

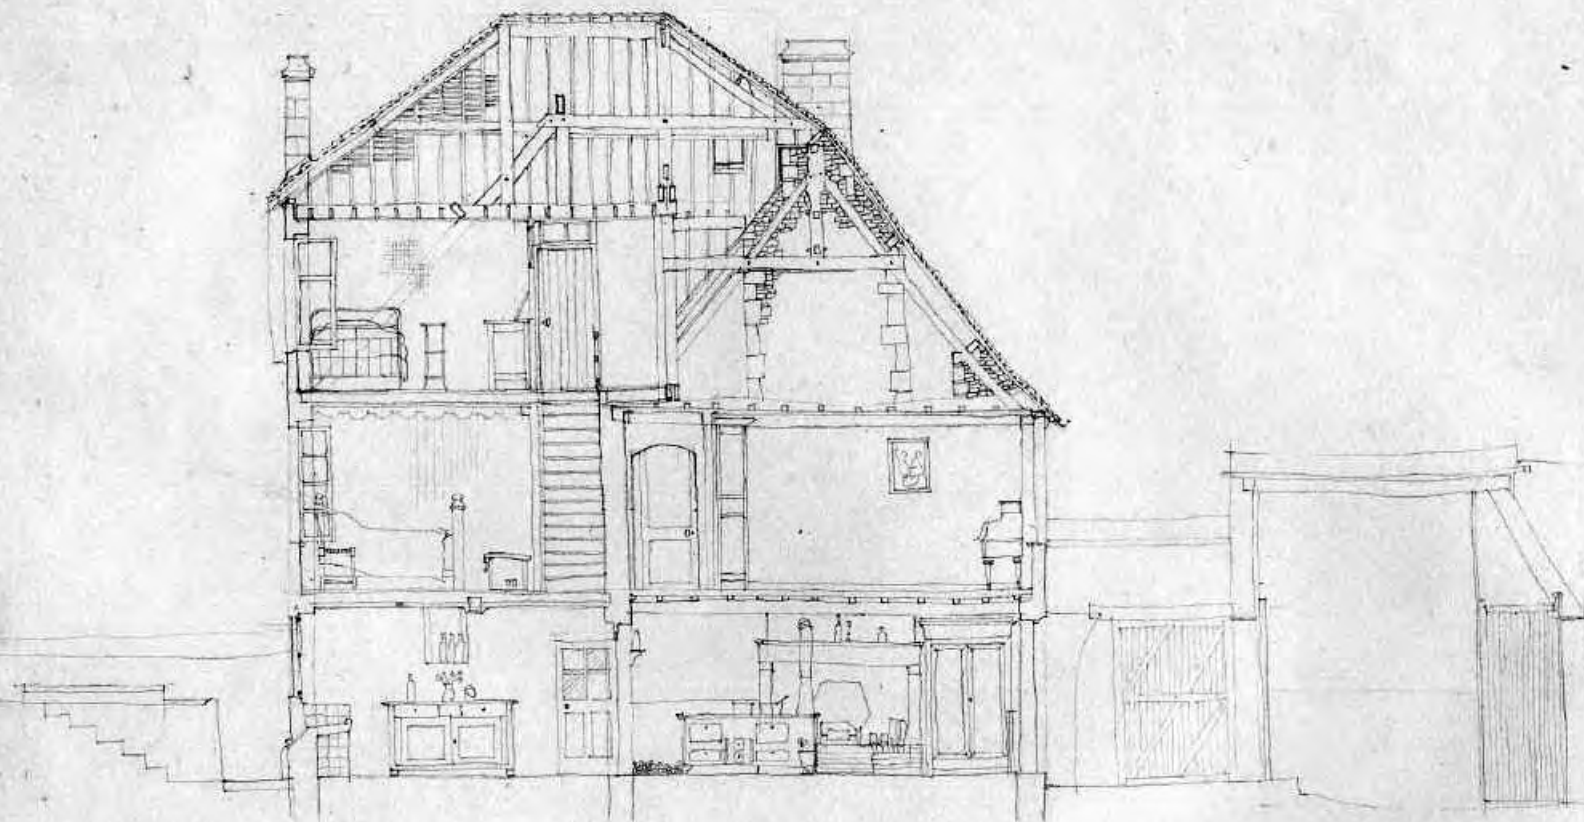



ECHELLE 1/100

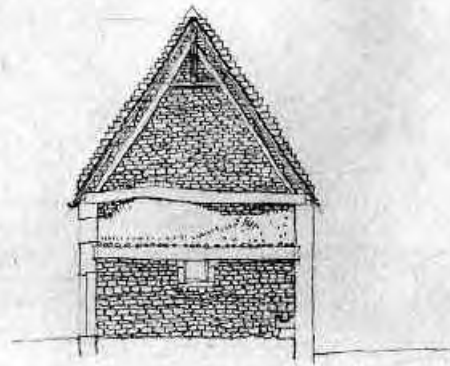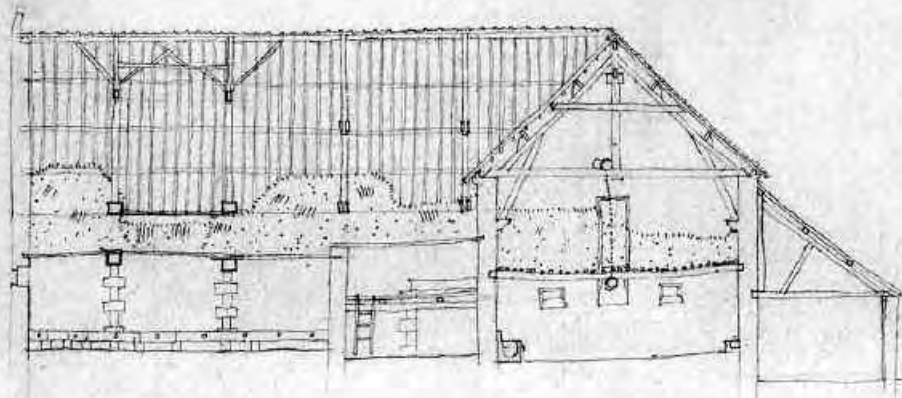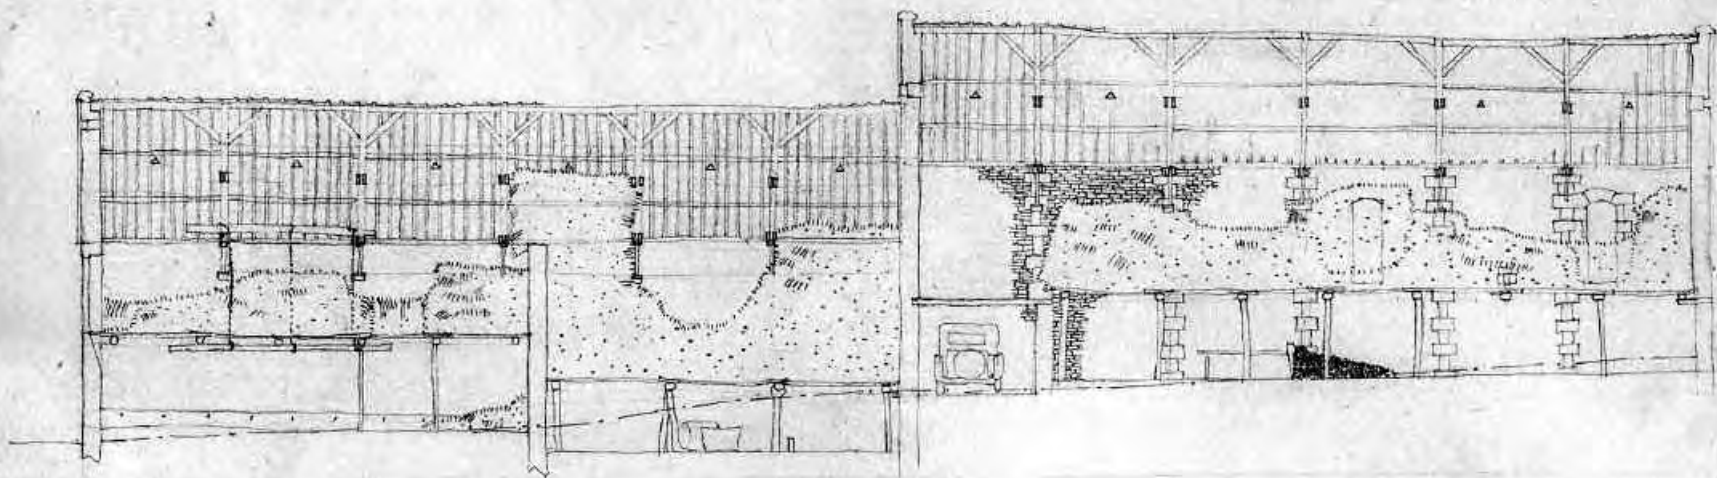


ECHELLE 1/200

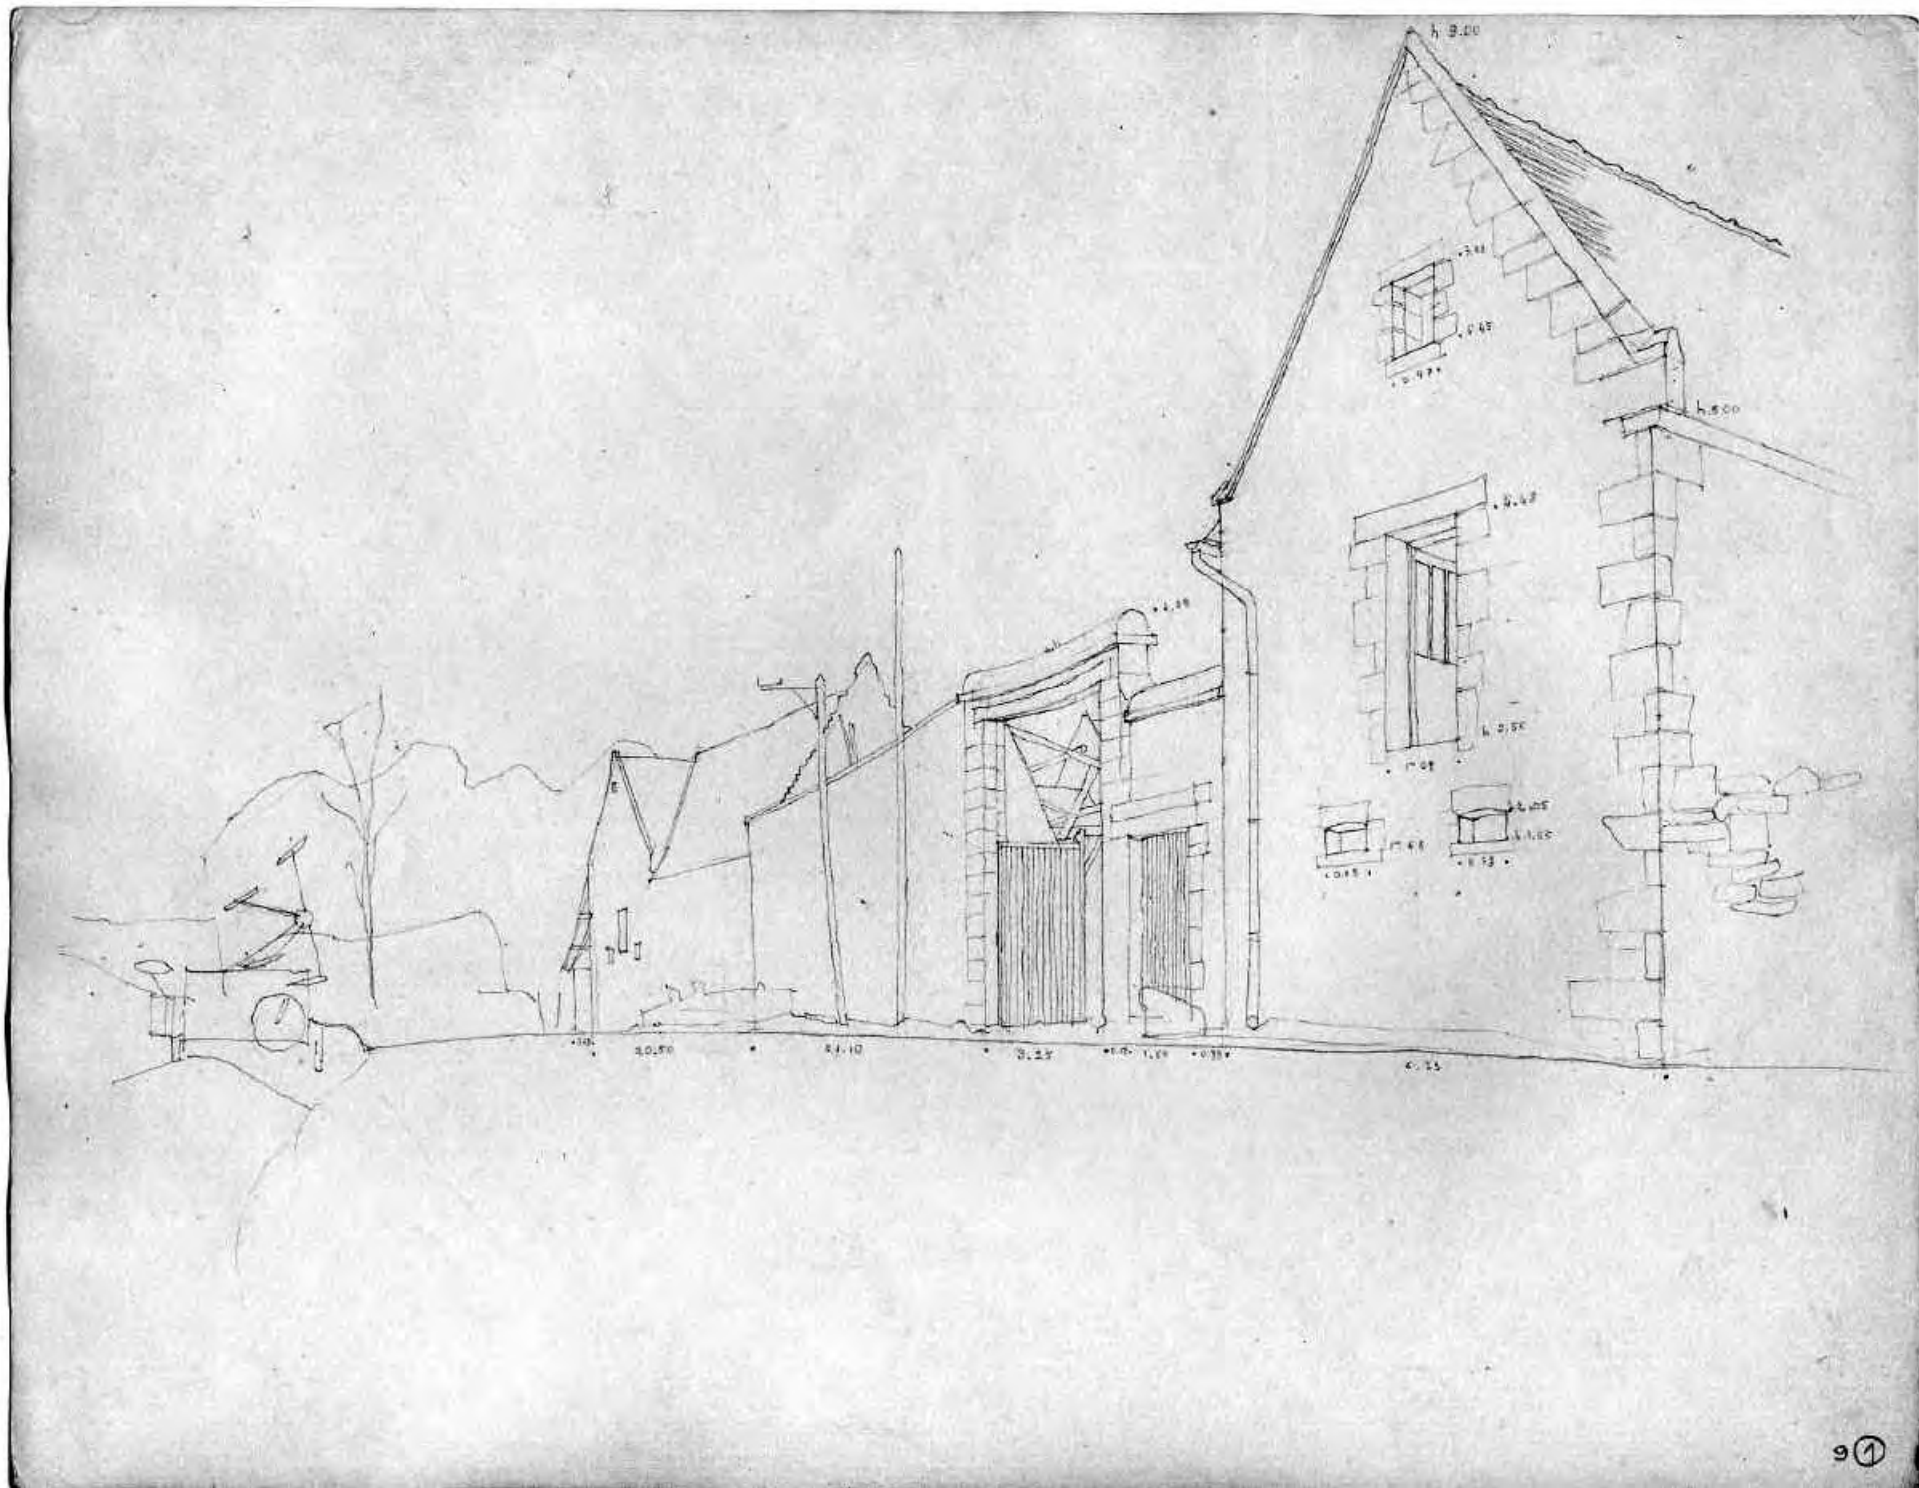


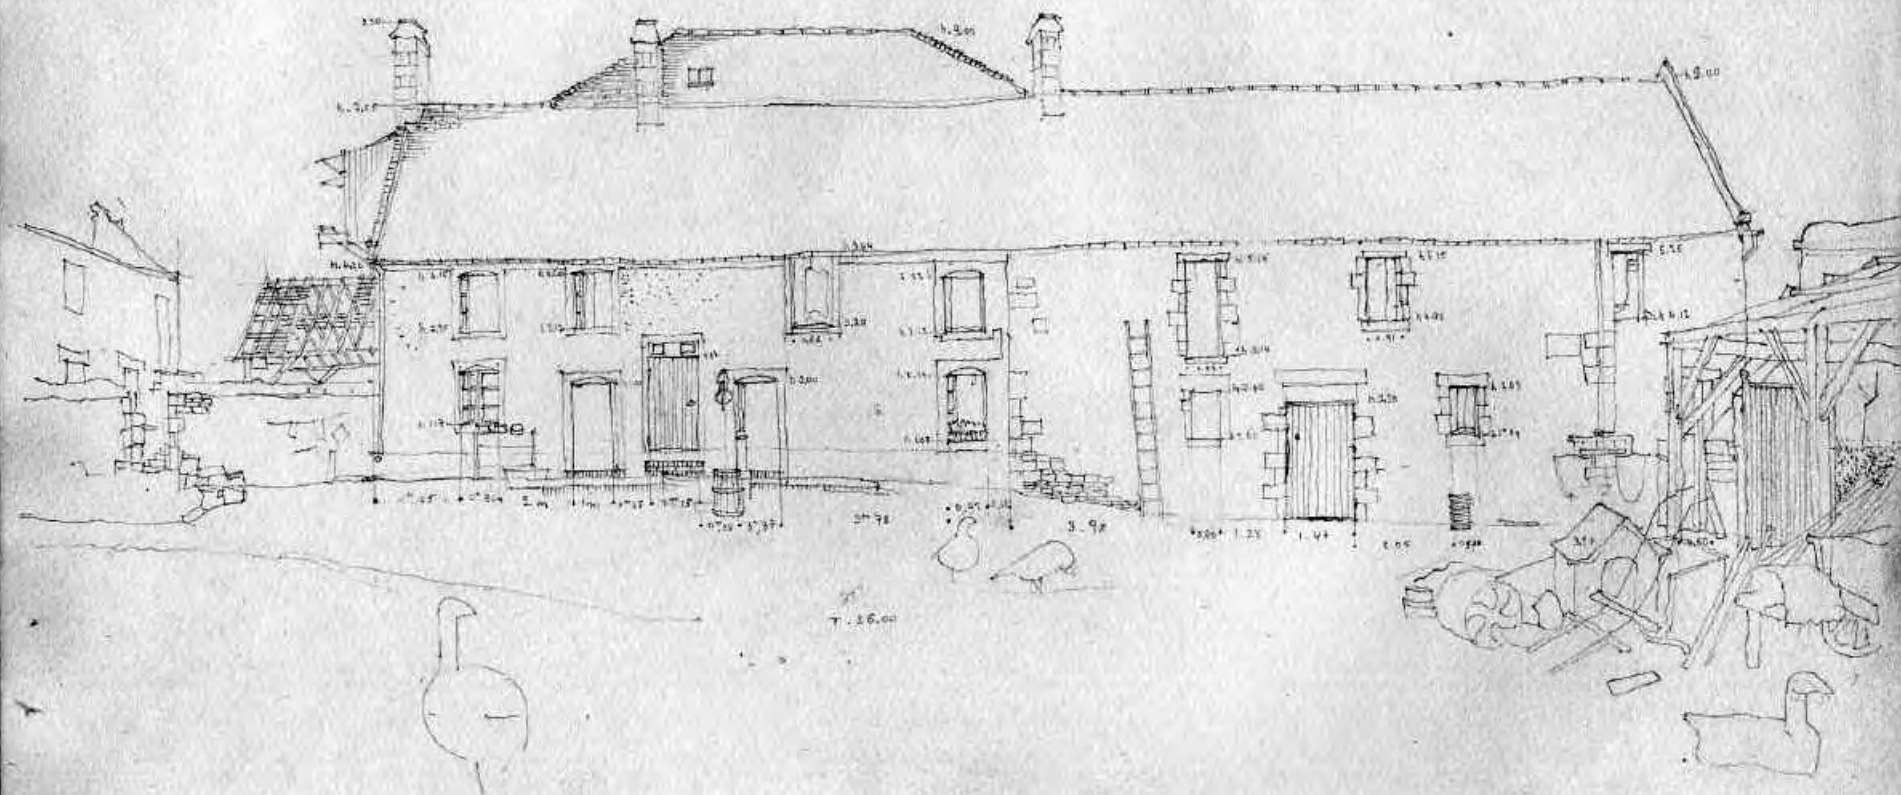


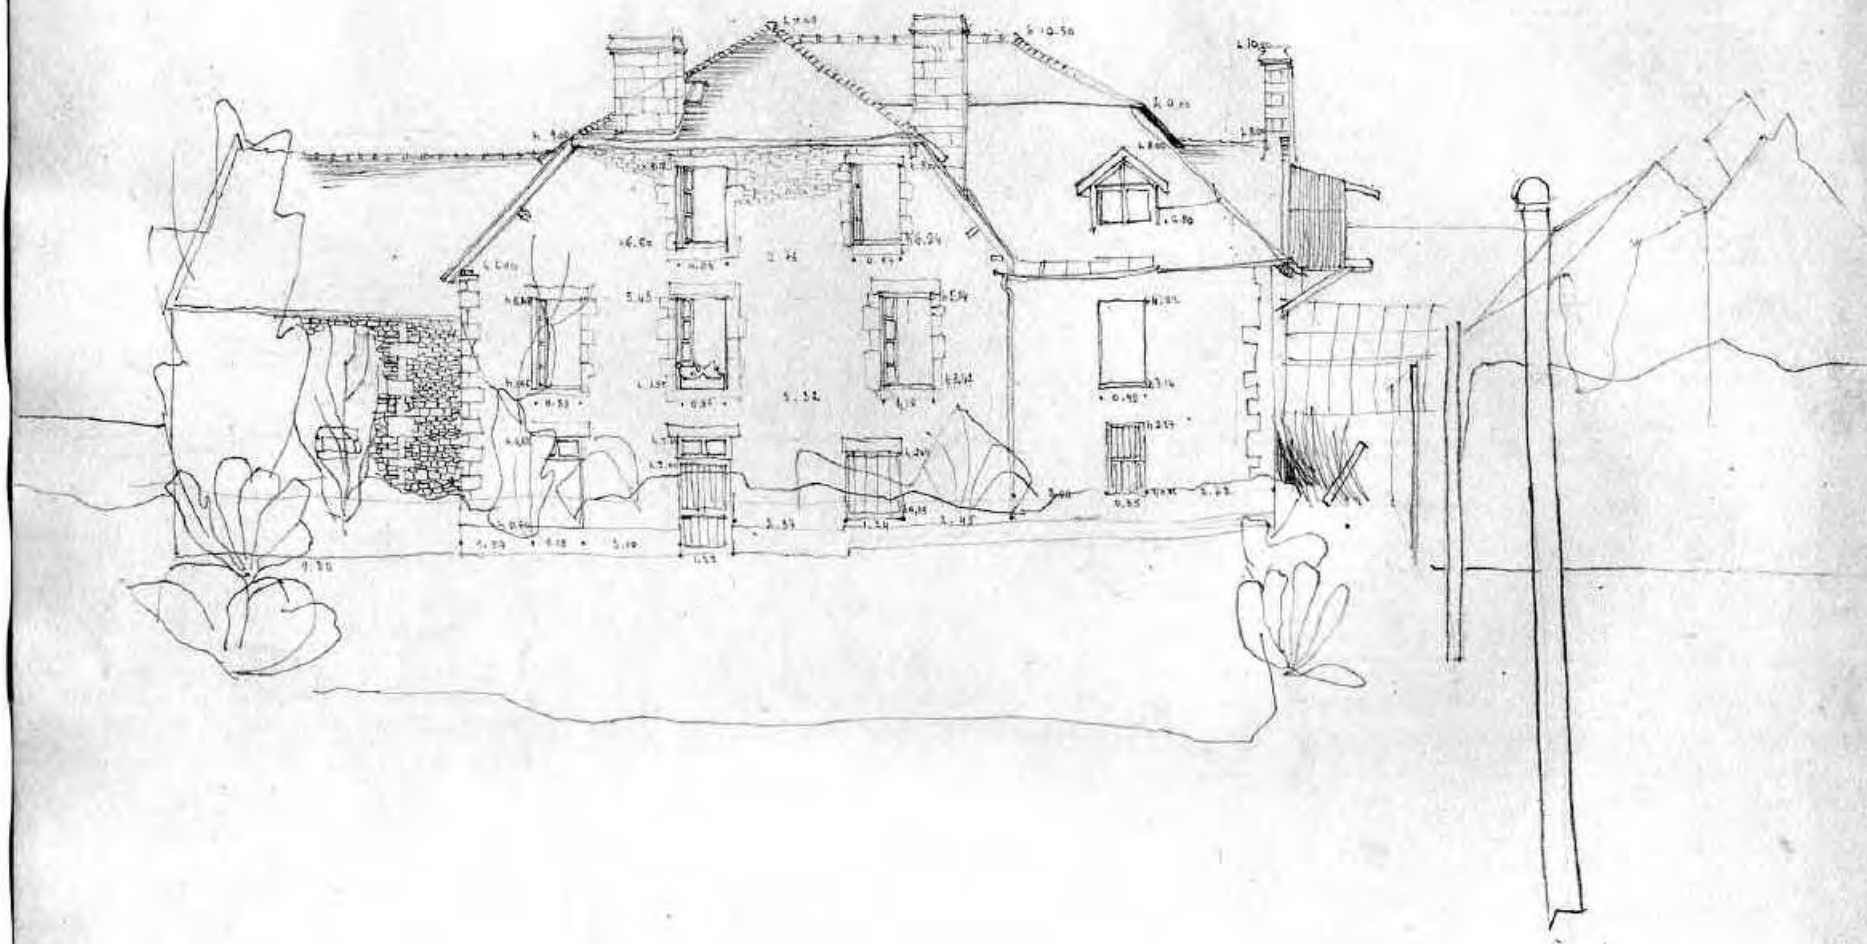





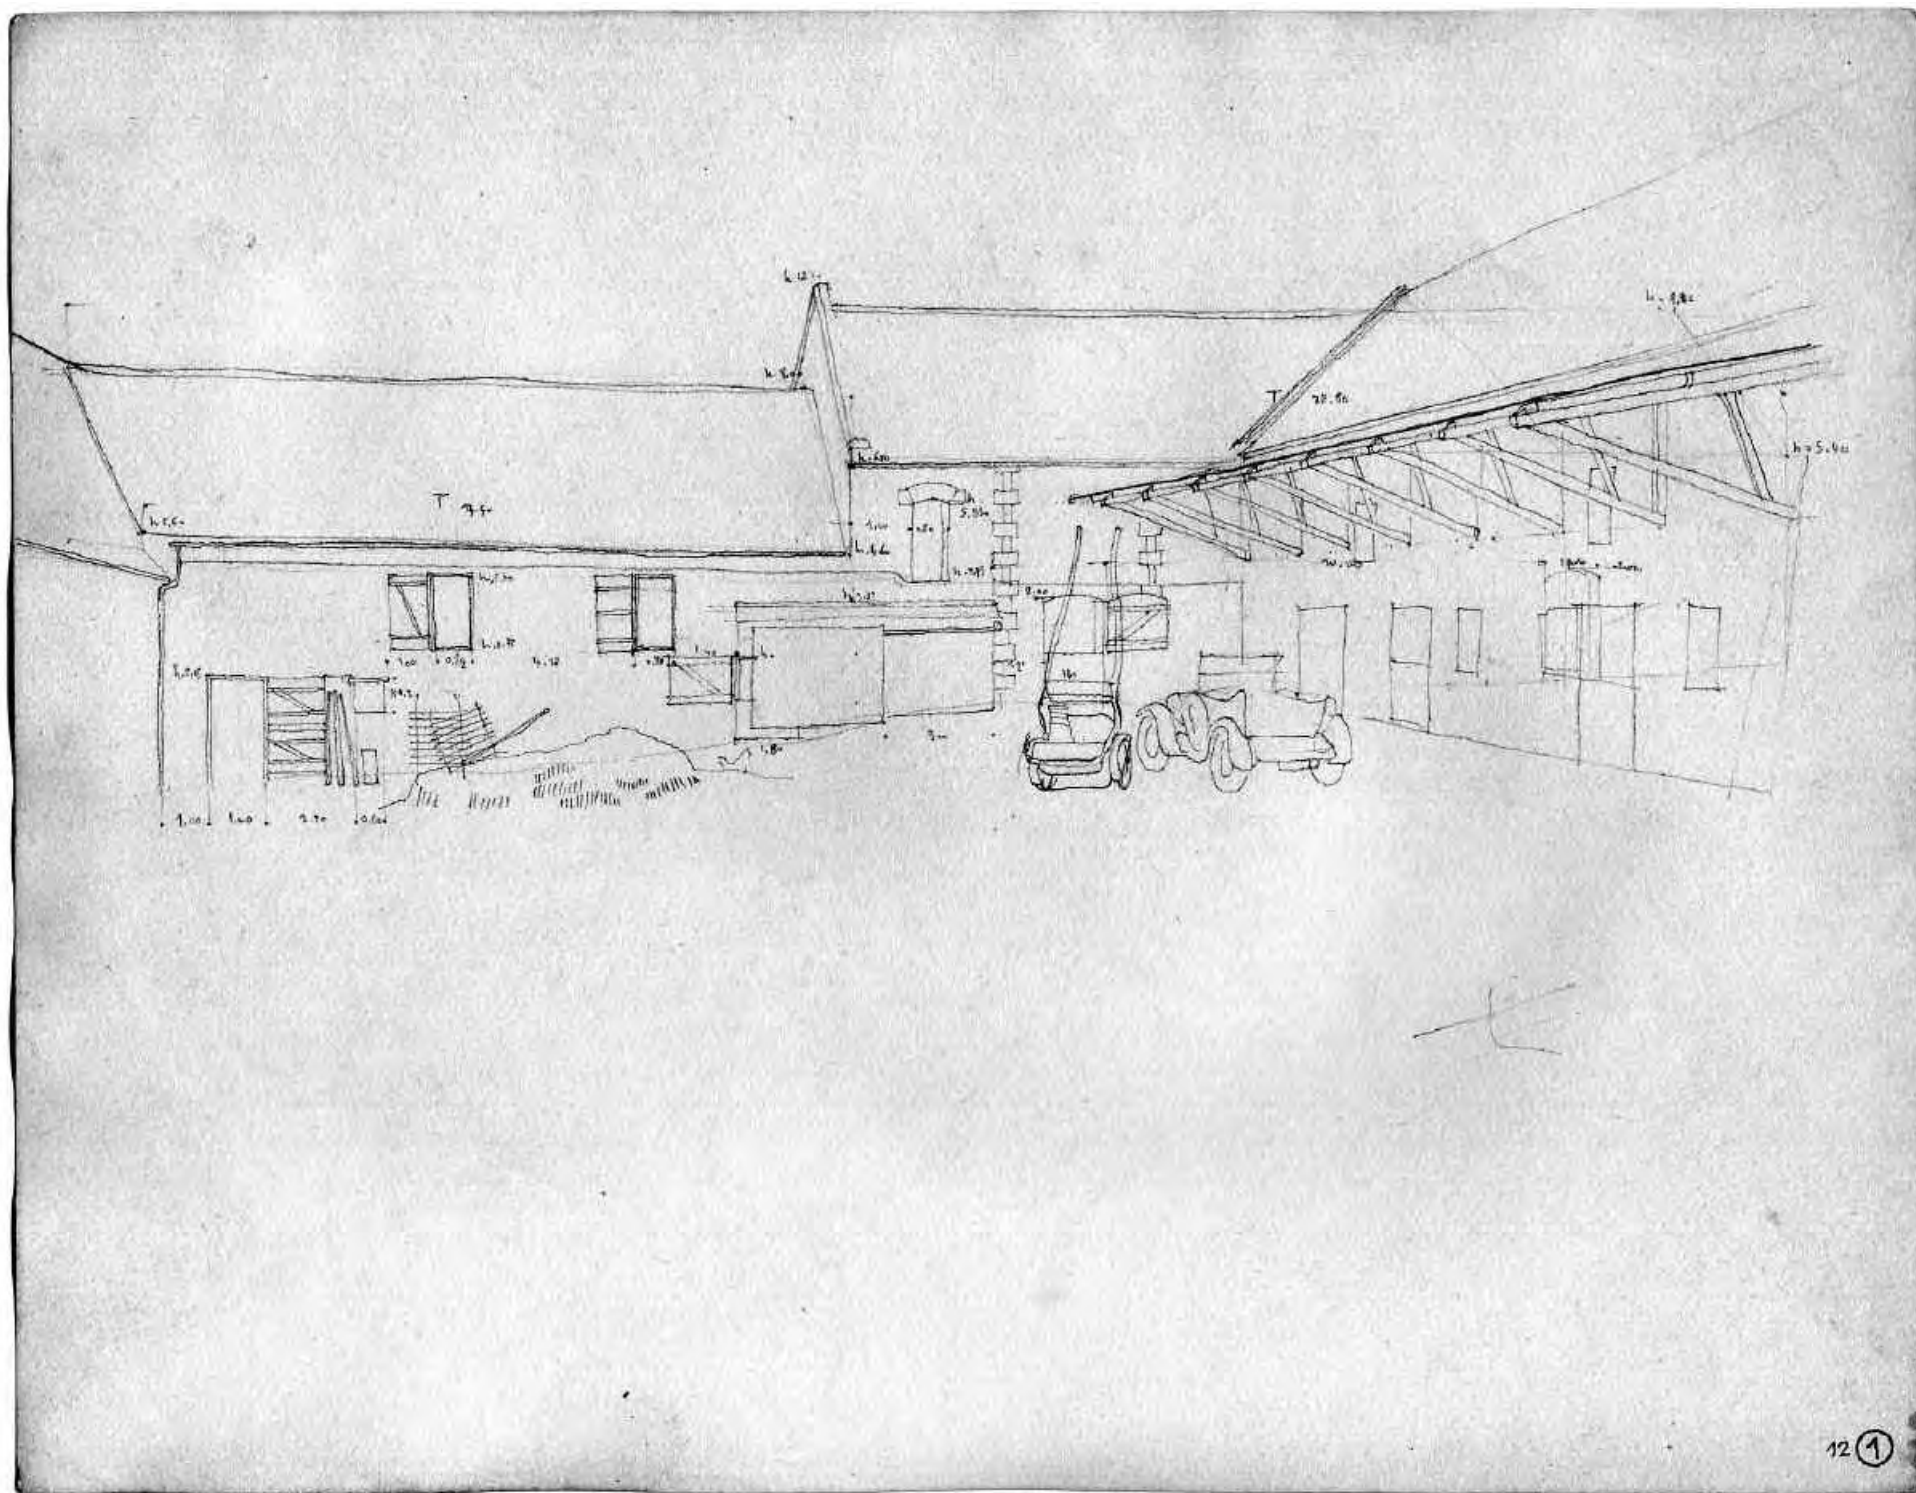








T 20.00

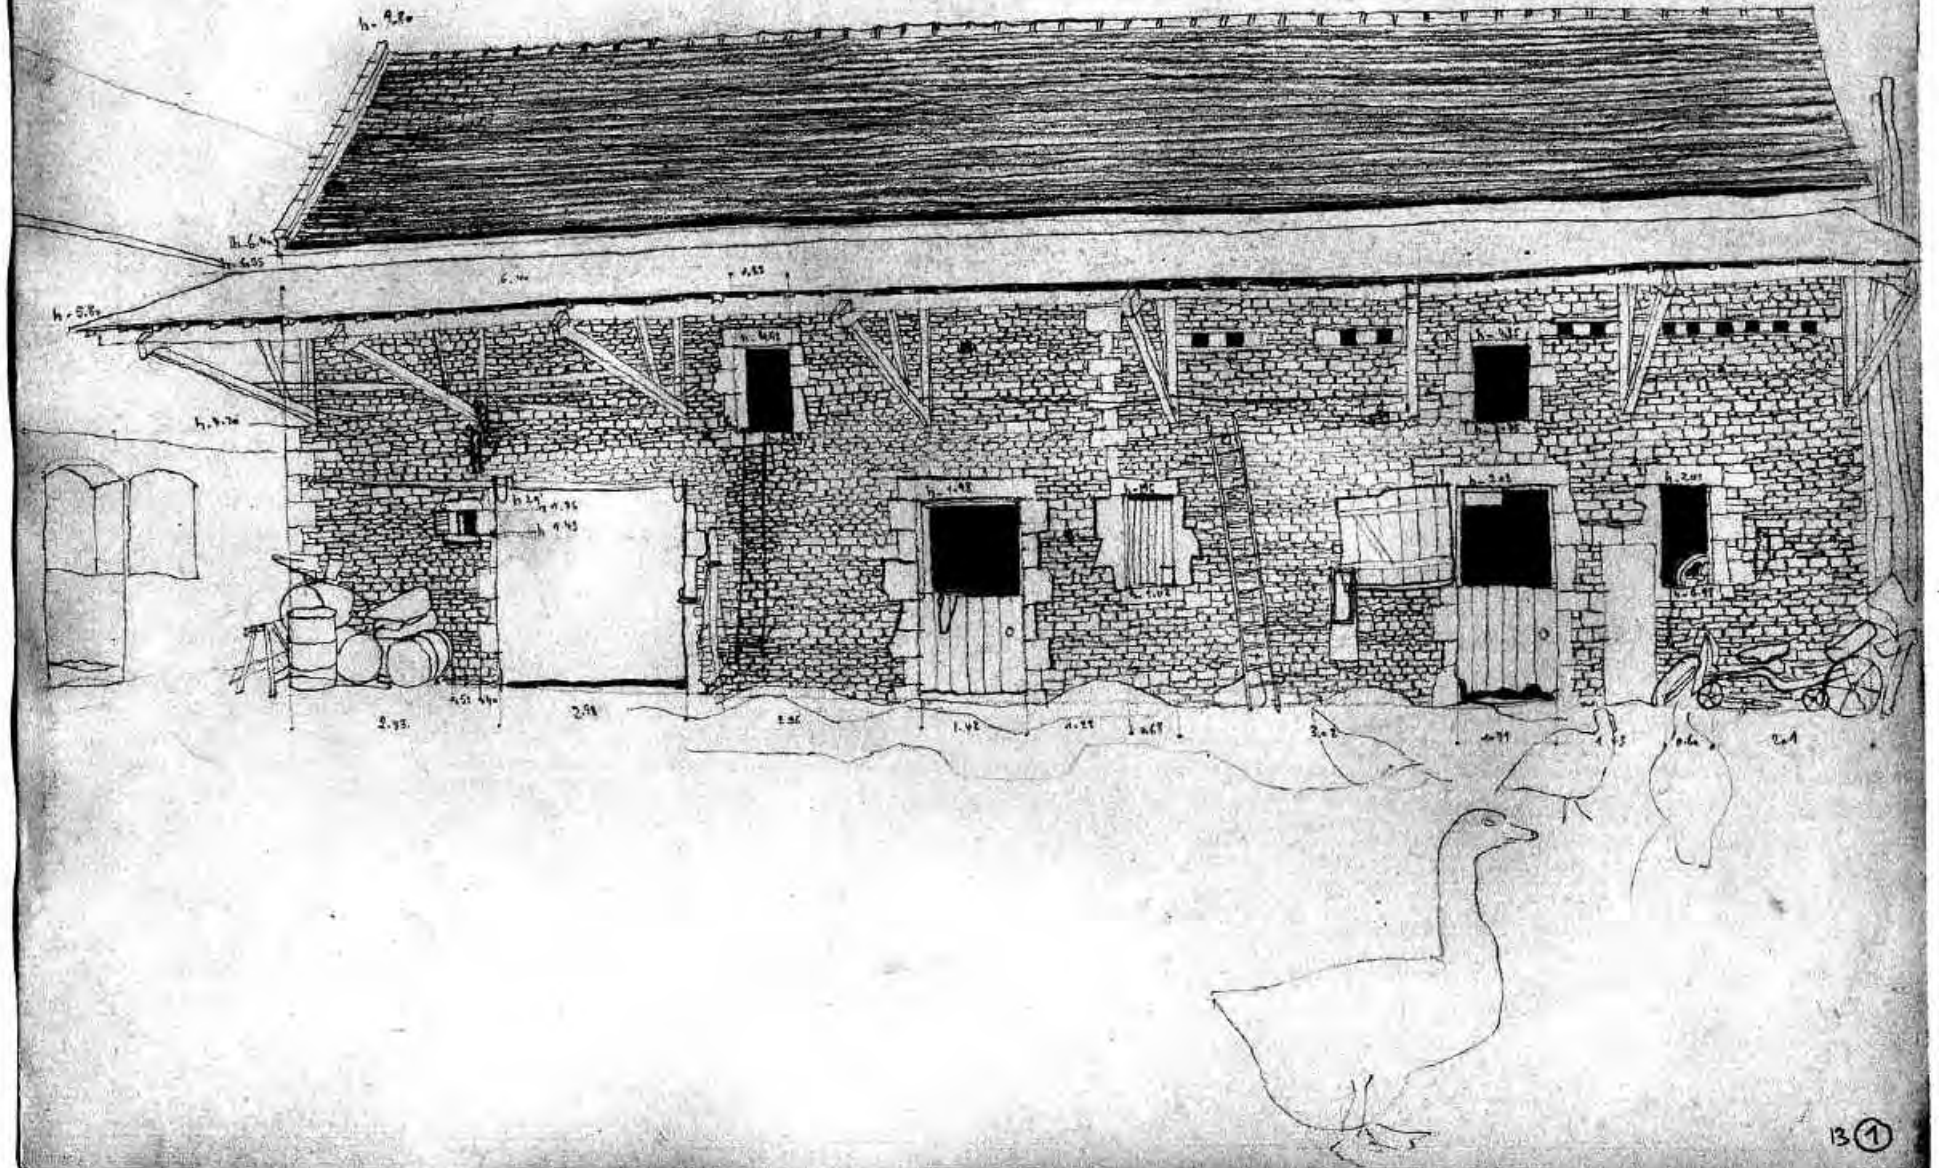


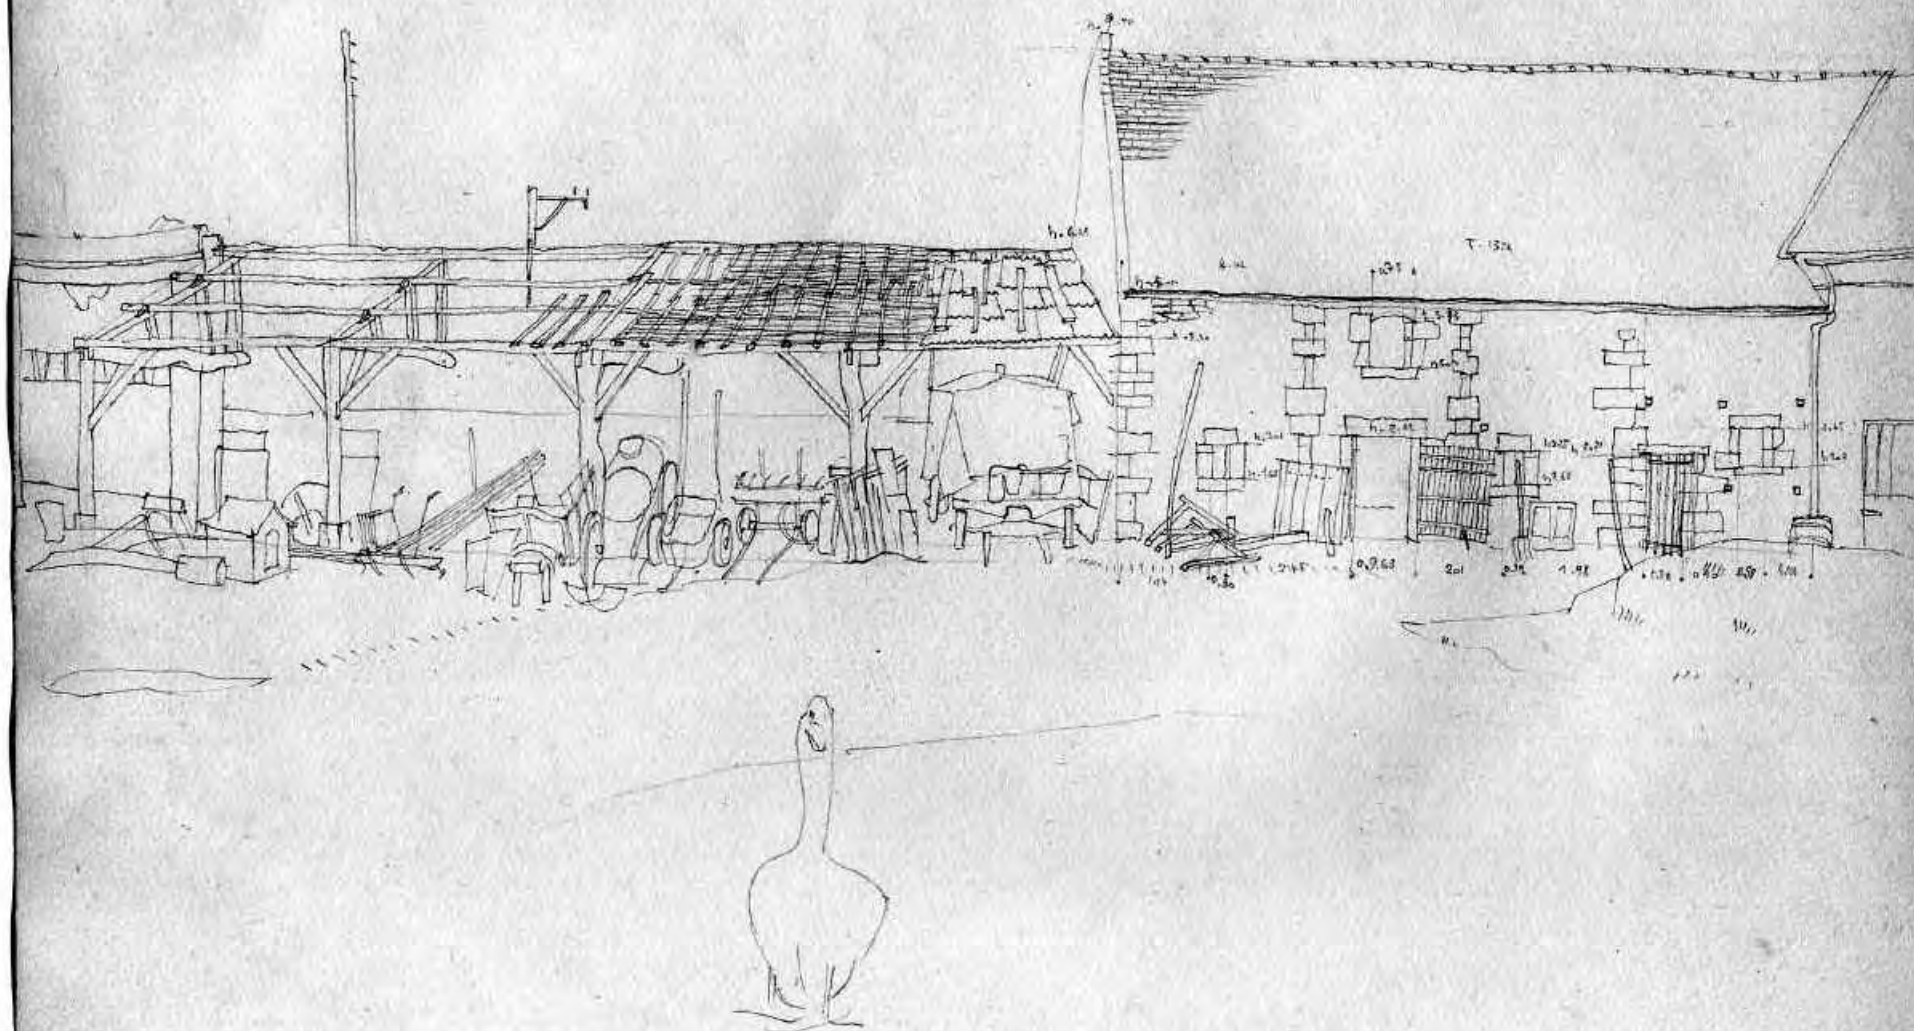


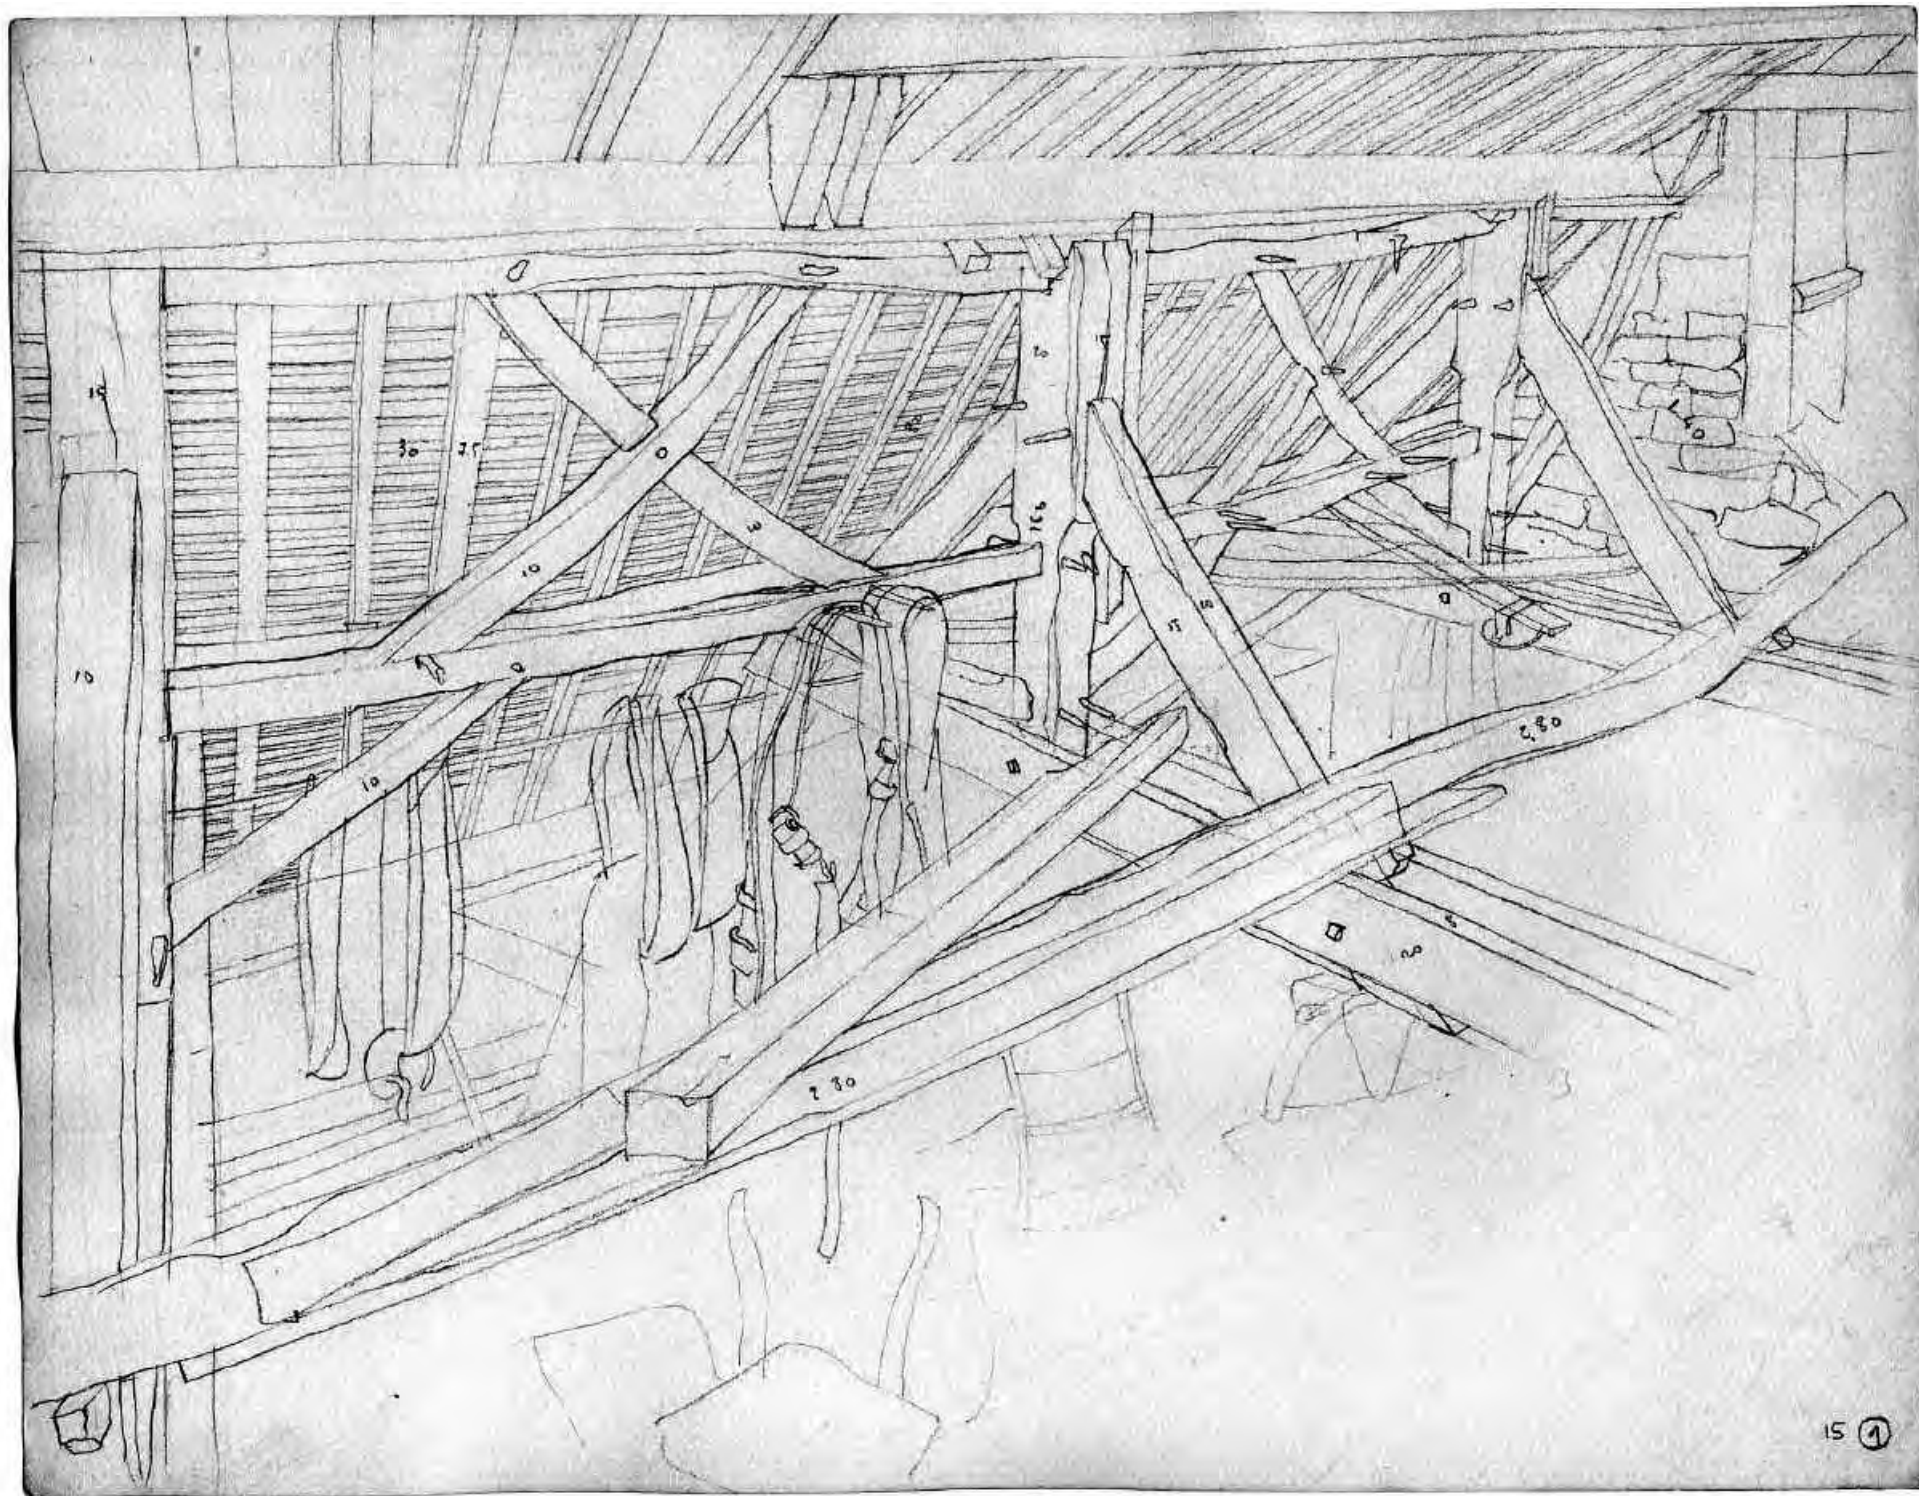


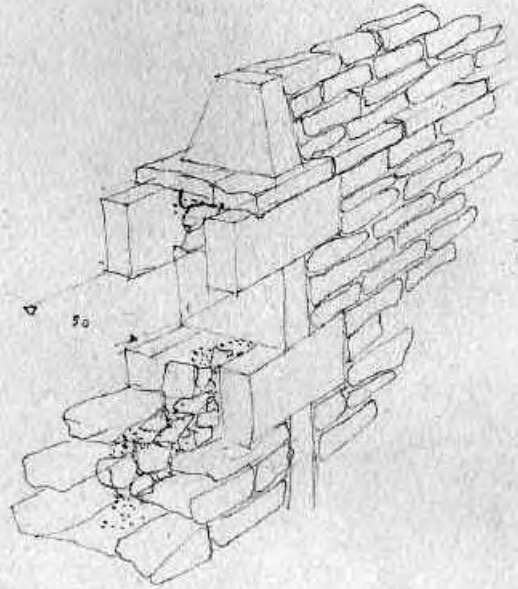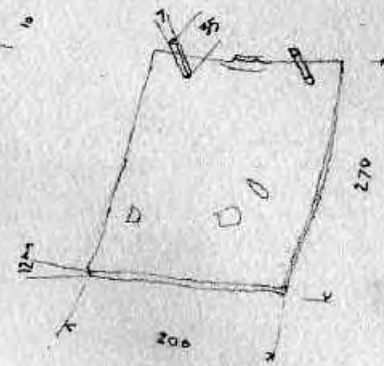
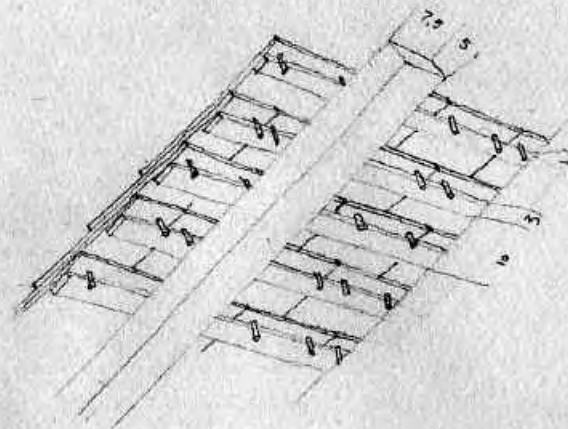
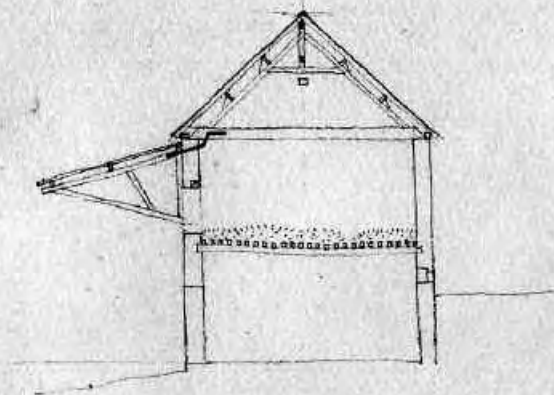


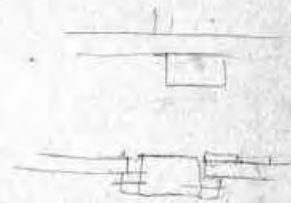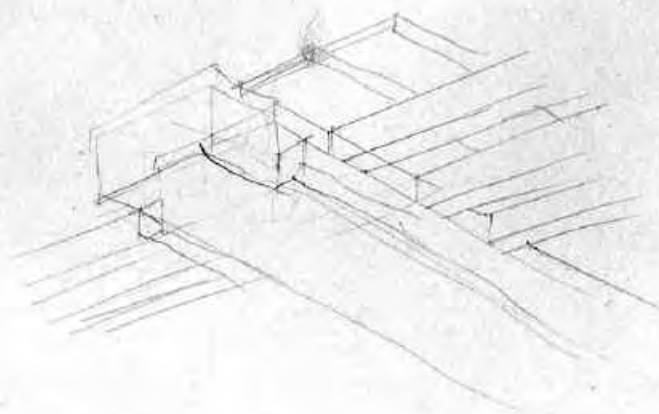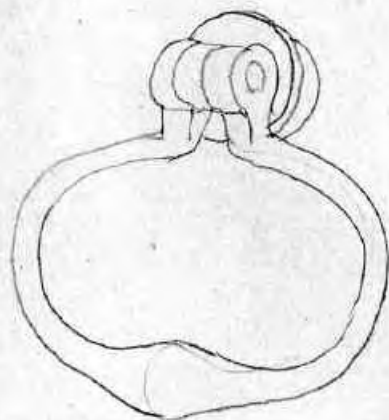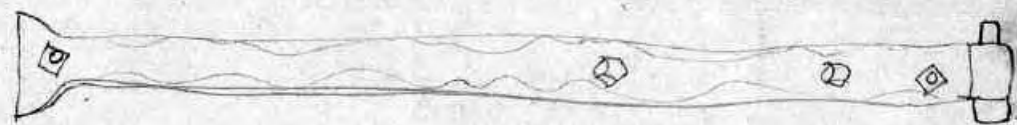
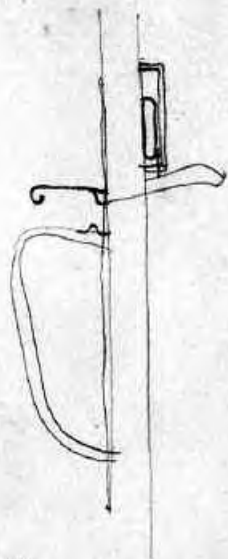
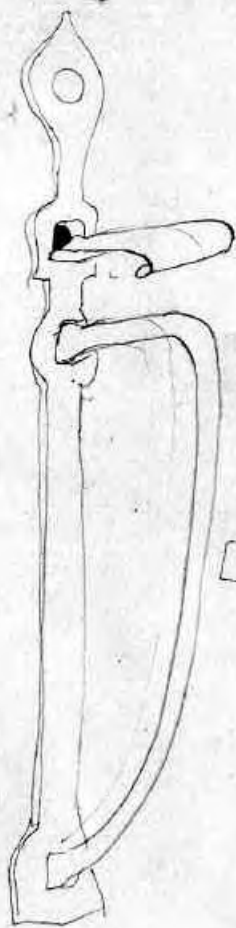


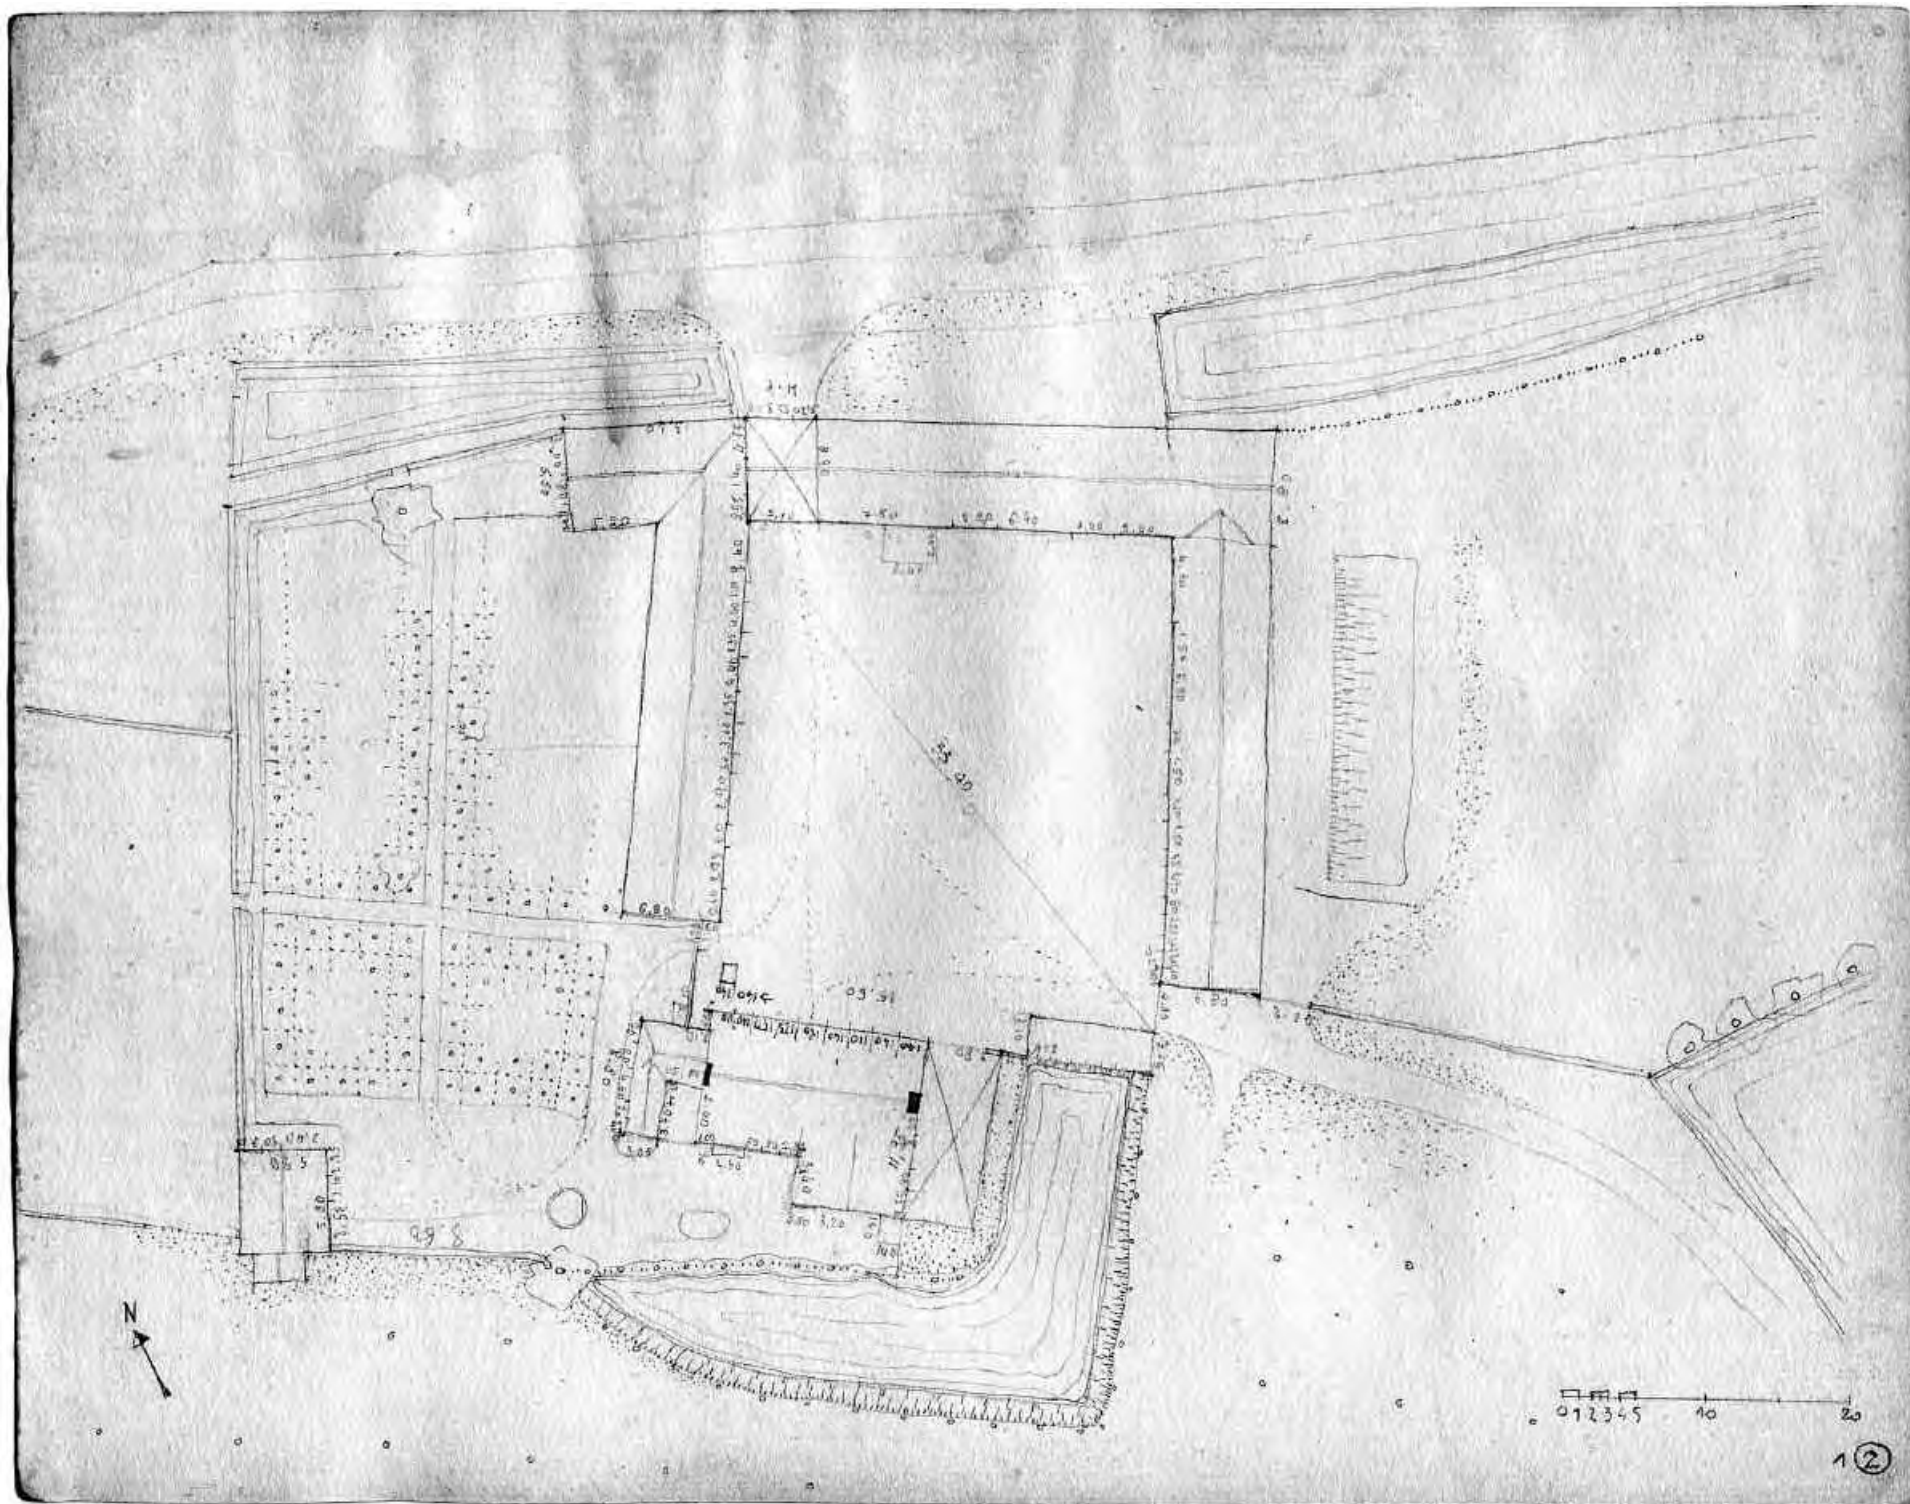


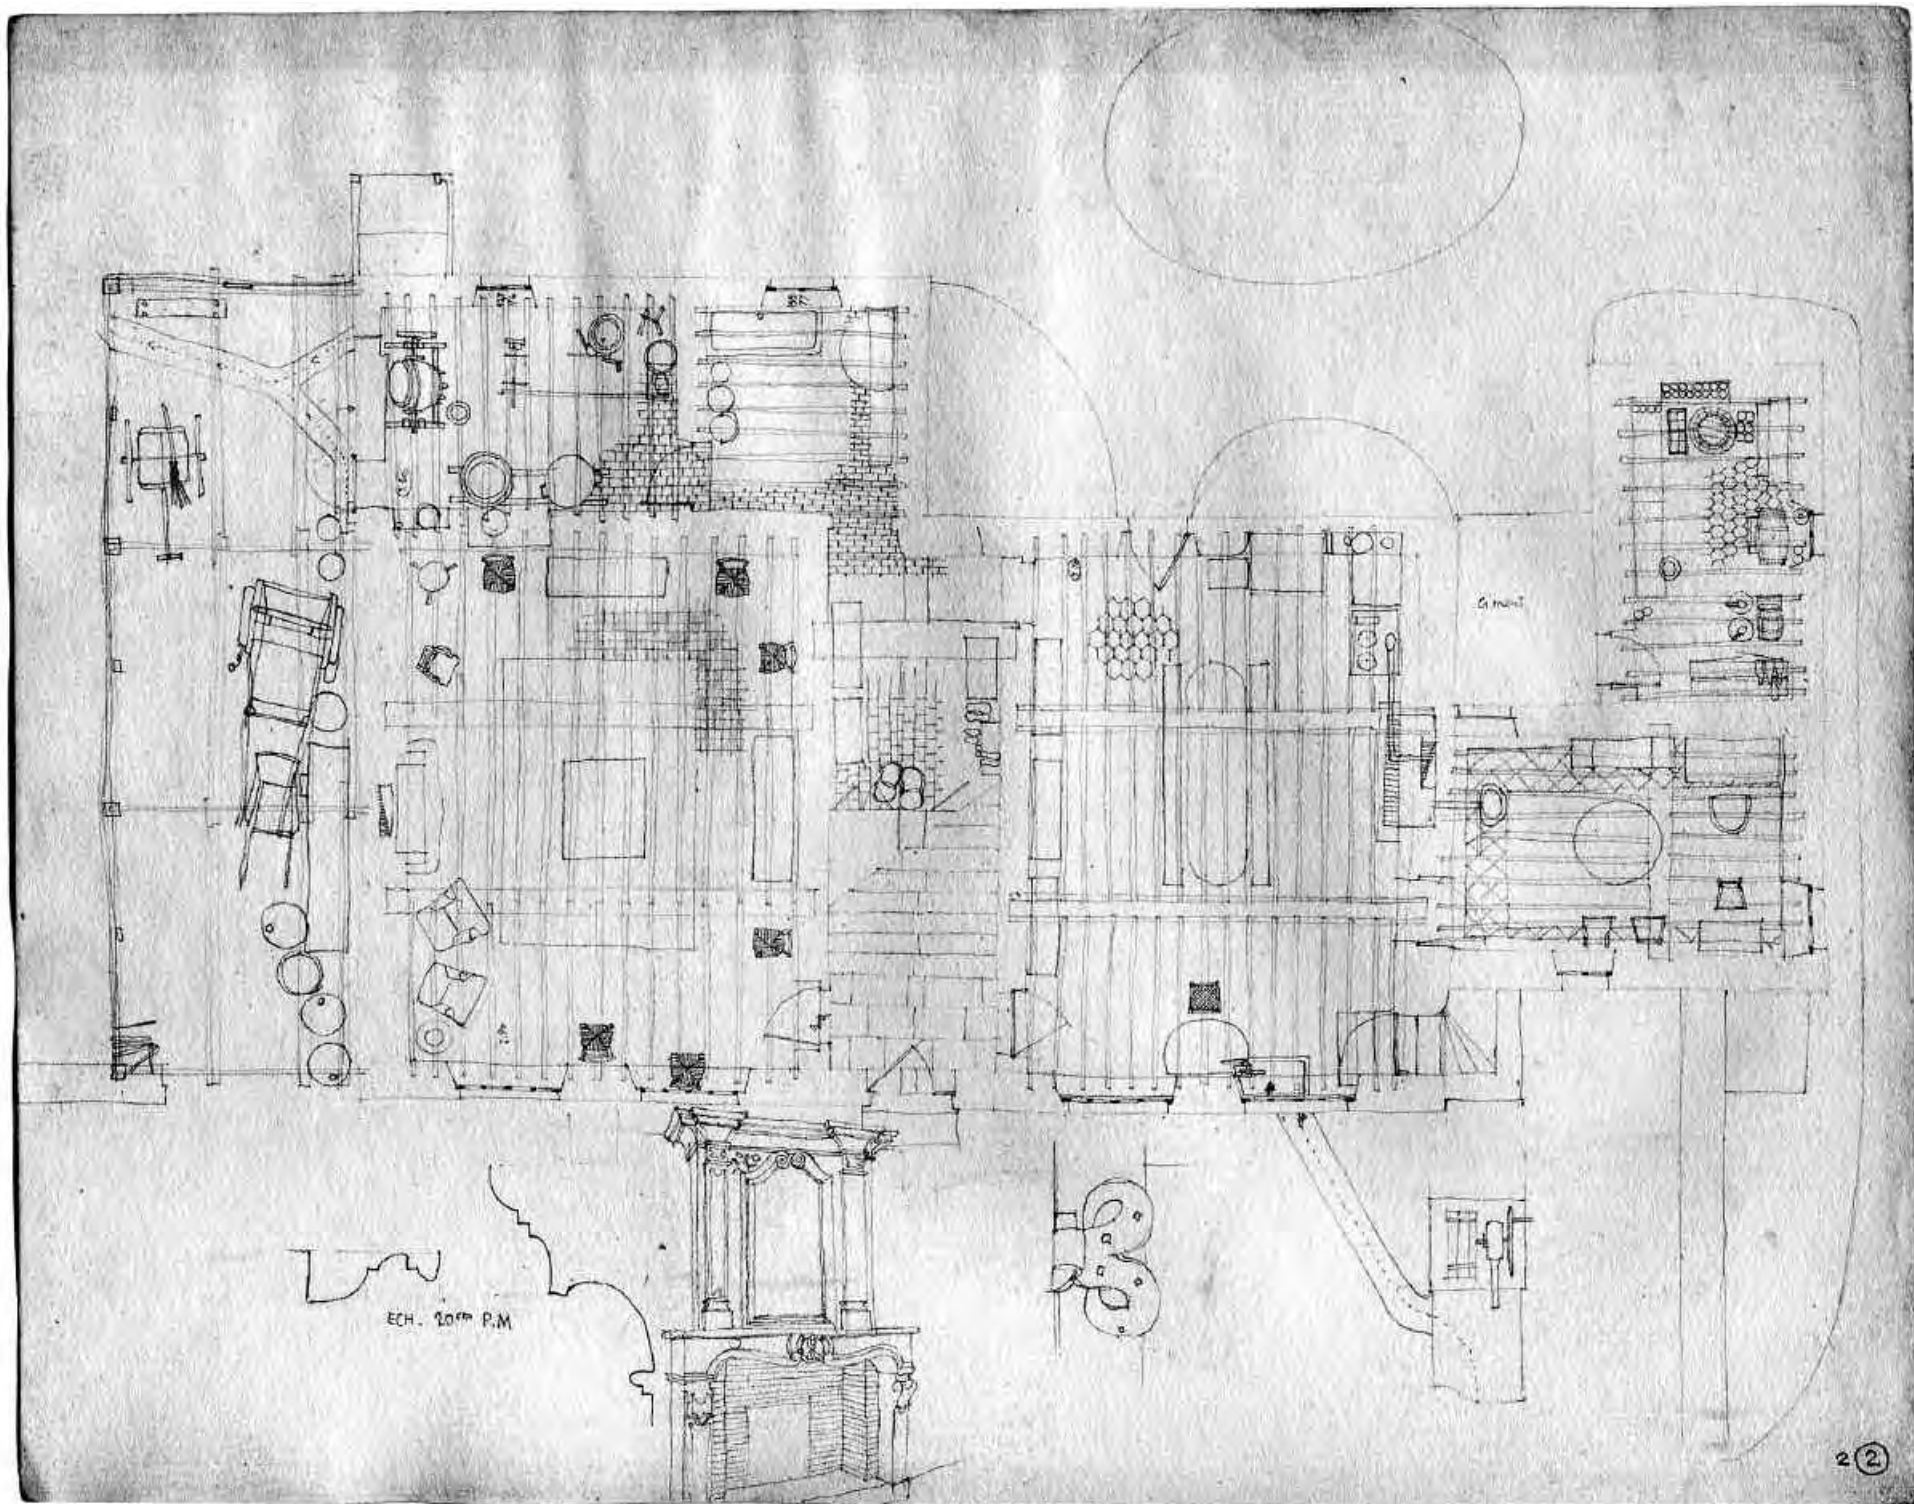

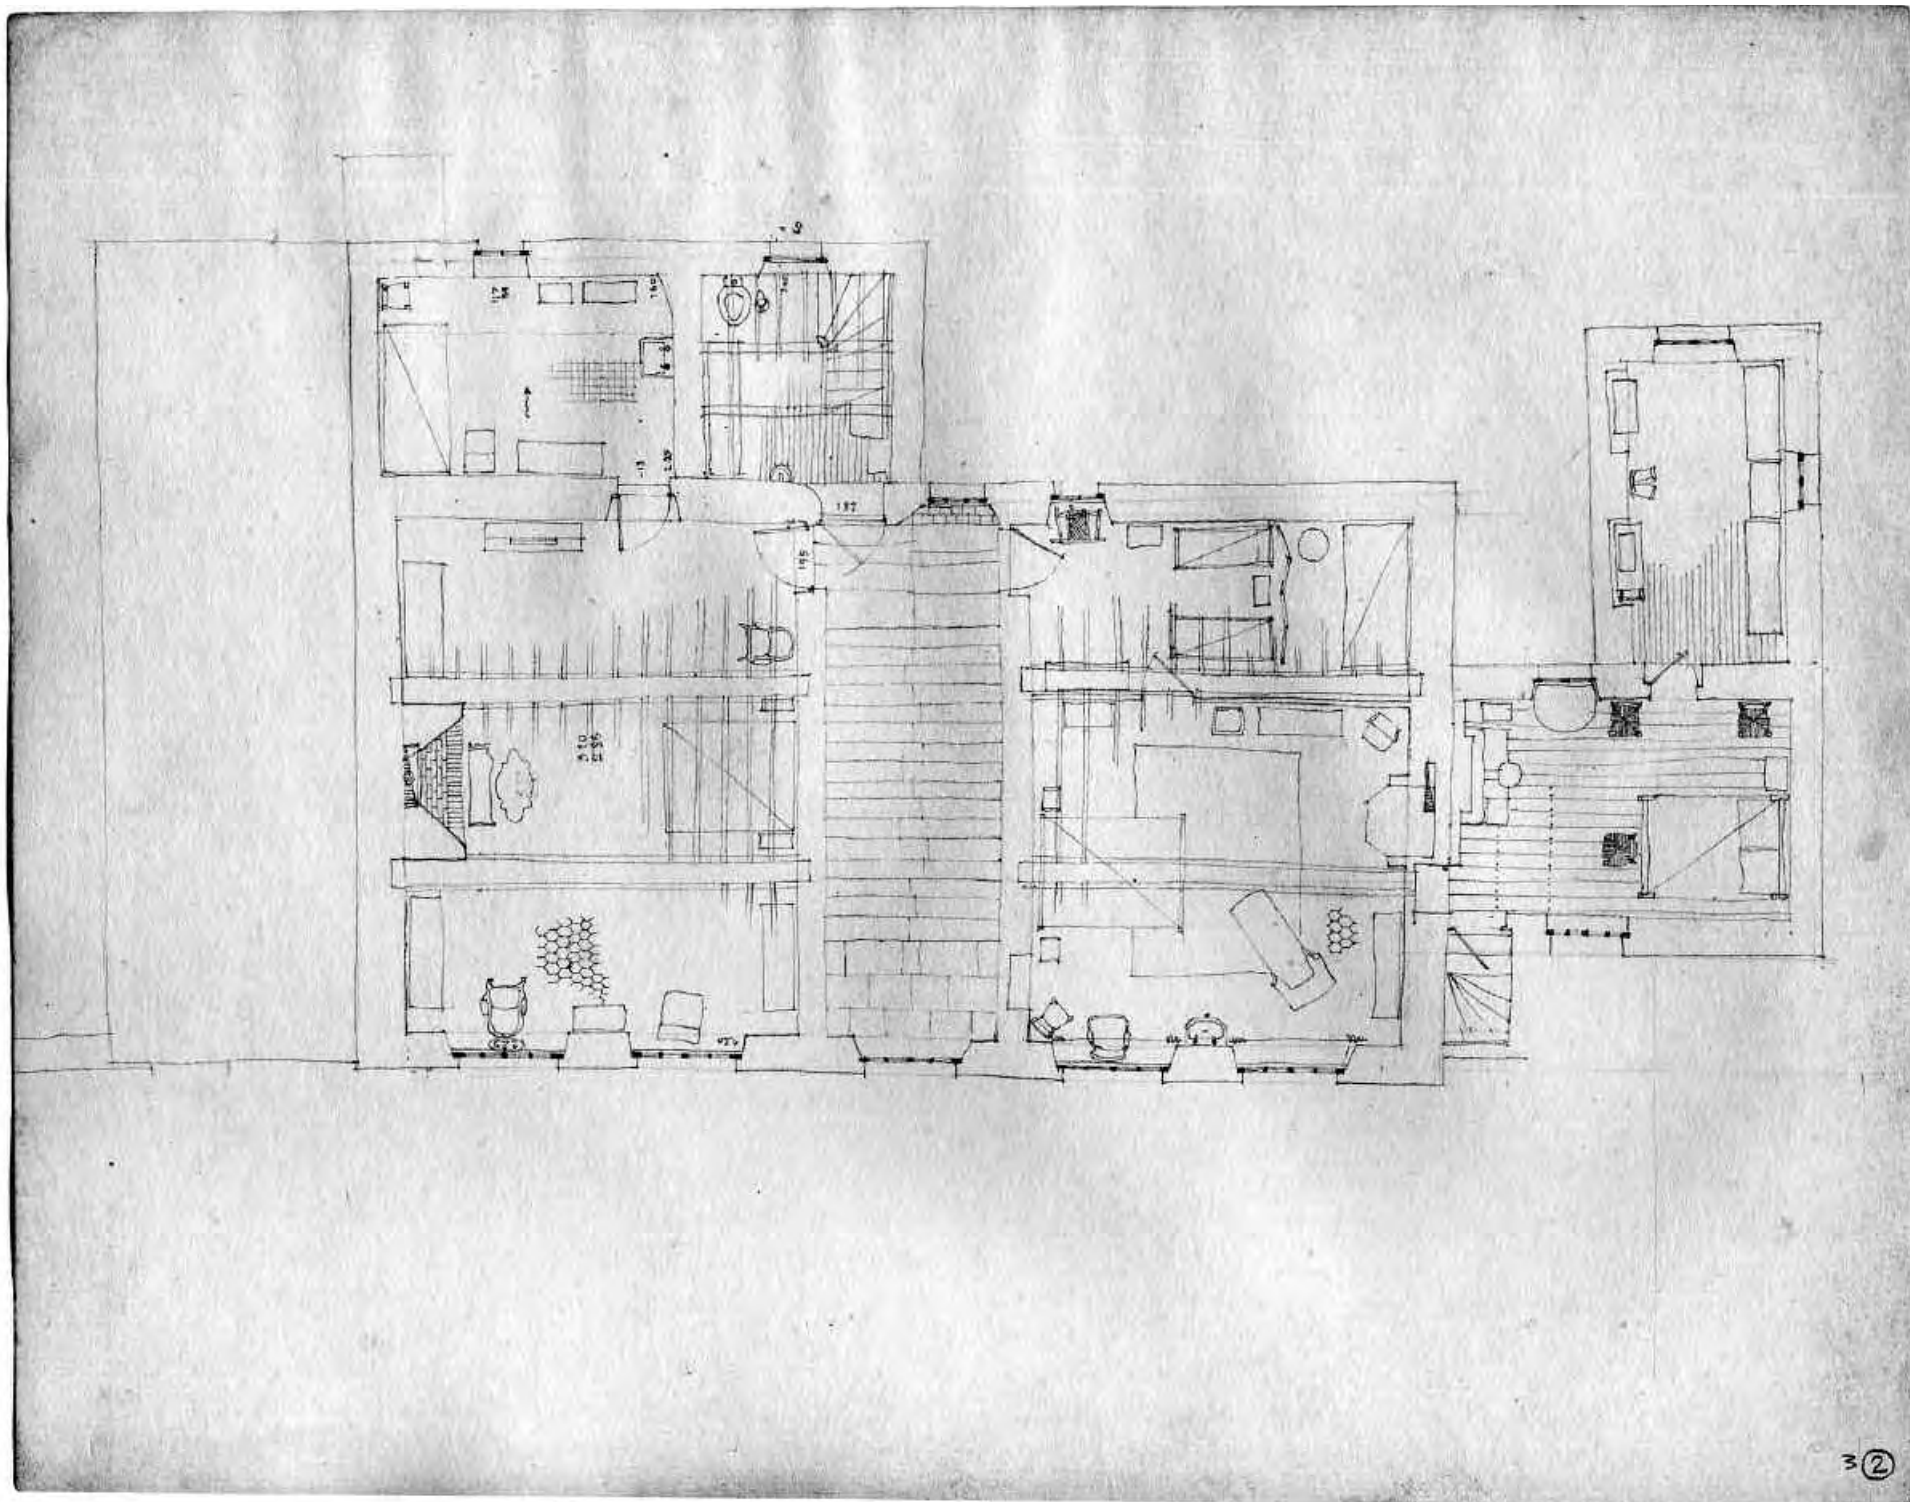


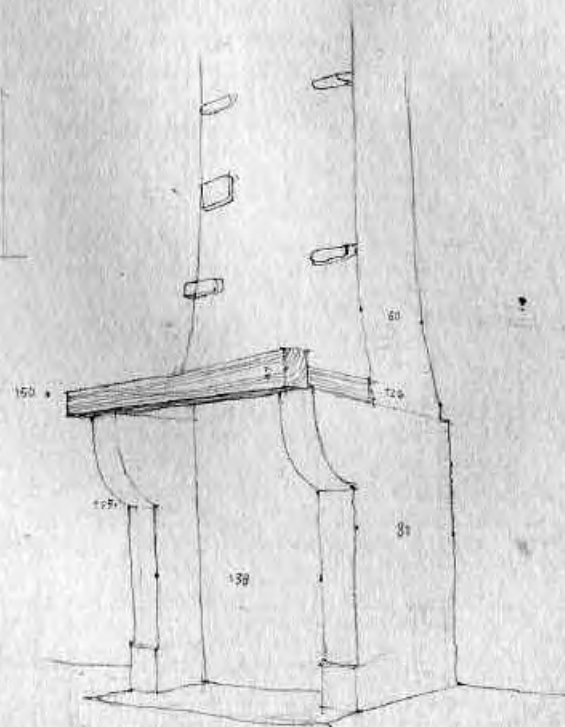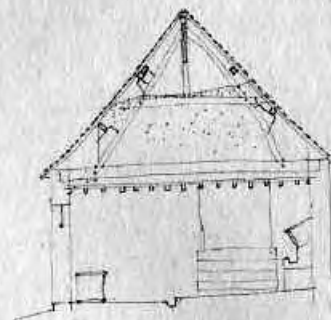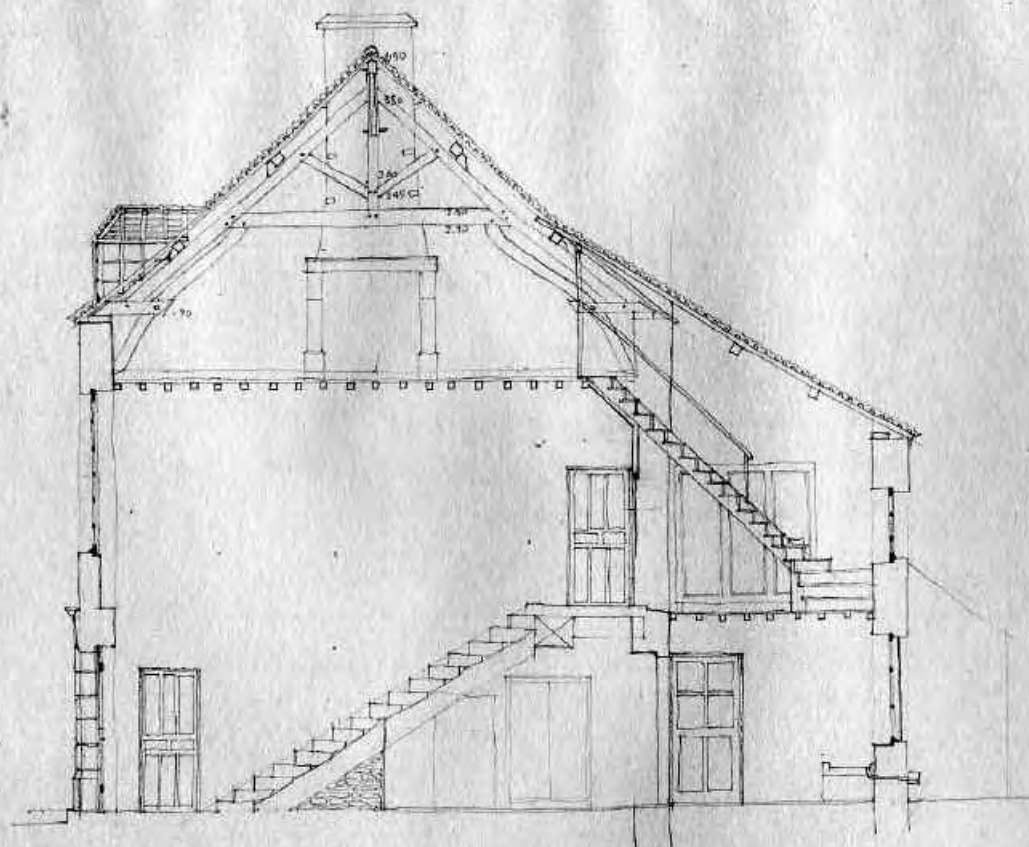

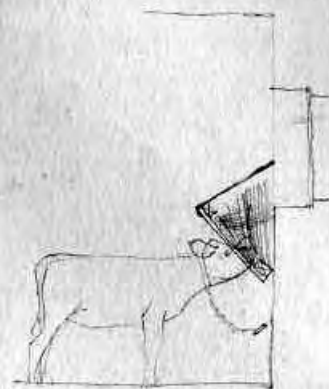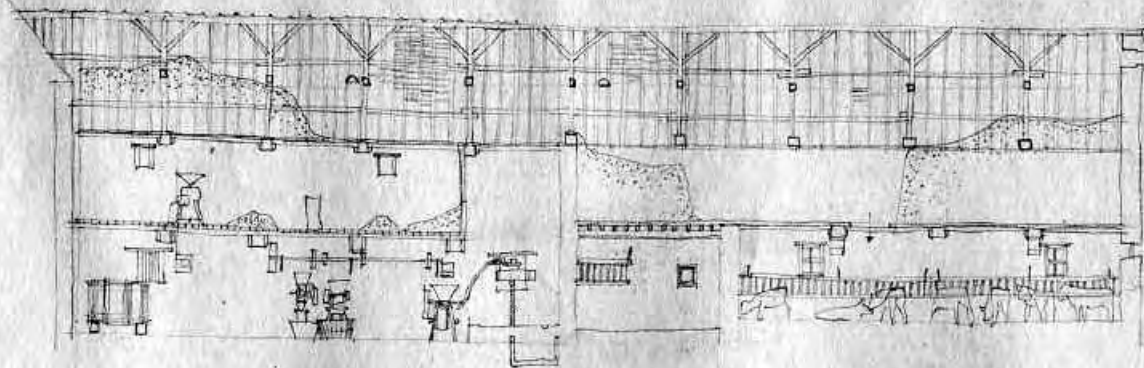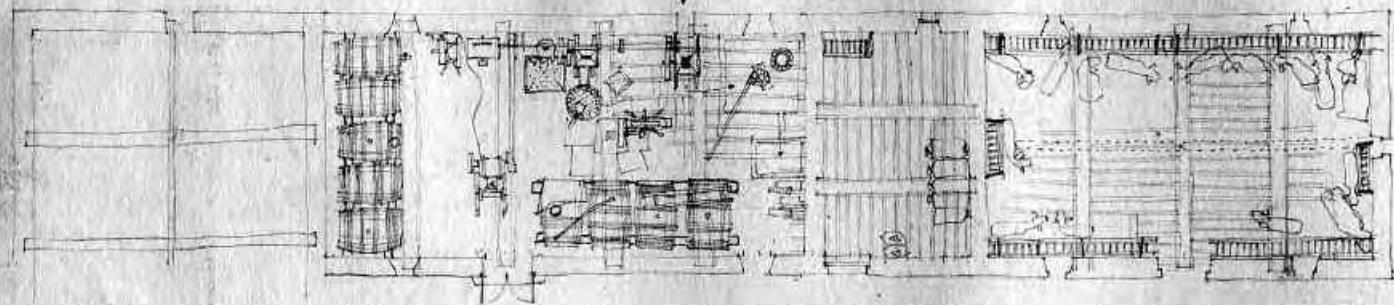

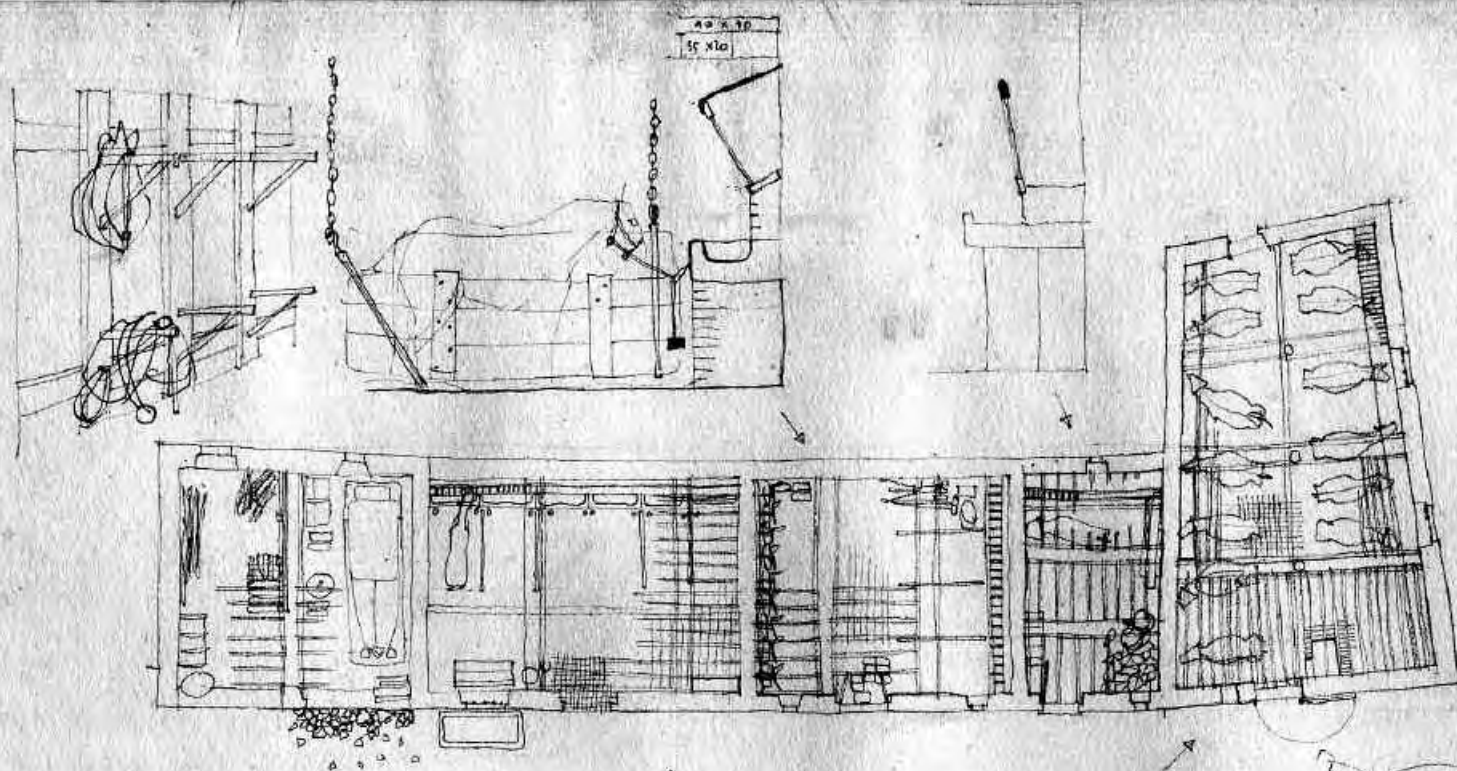


Stable pour 15 bêtes
 1^{er} mètre entre chaque attache
 Pour la charasse 1^{er} 50
 entre les hayes

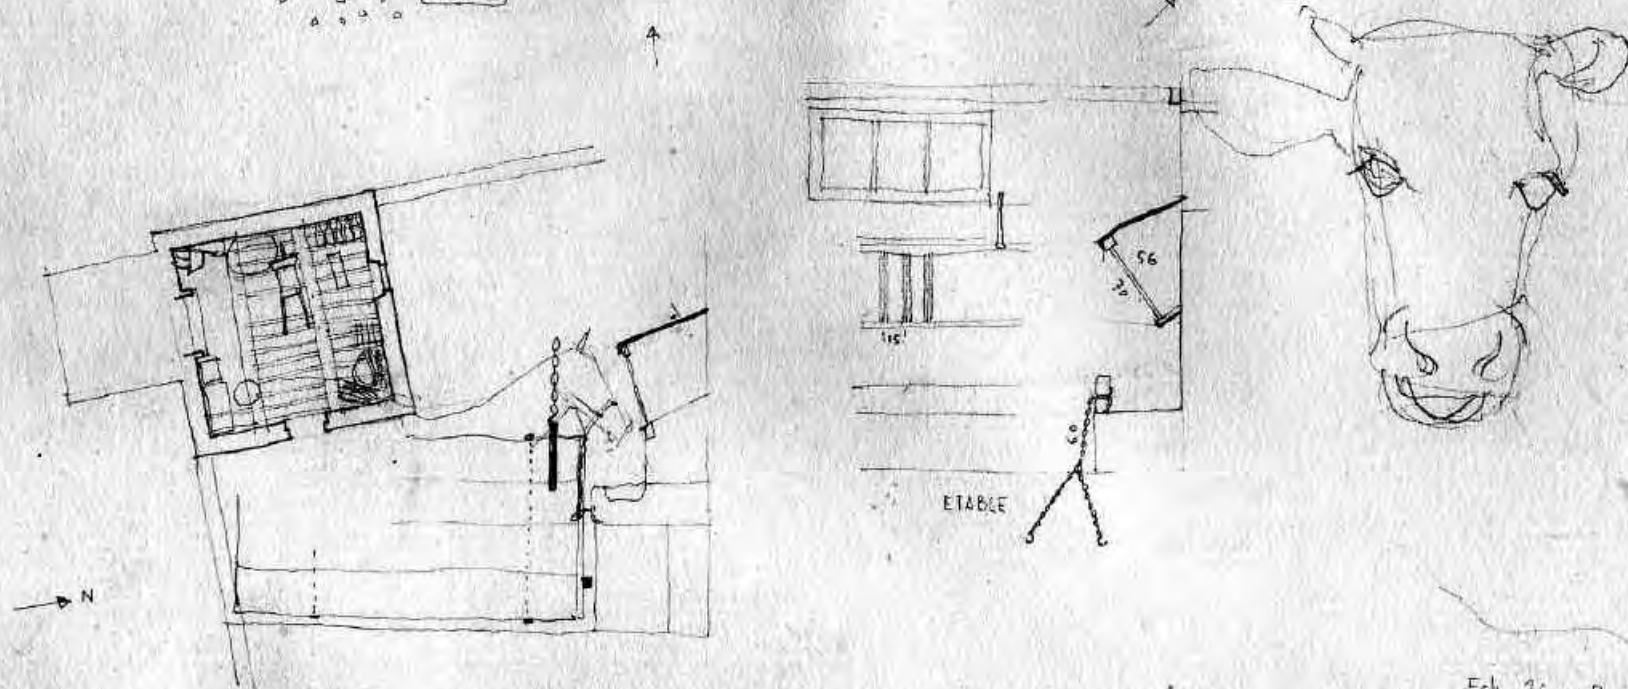



Ech 1/2 = 2 P.M.

Cherbourg 1870 - 1871 - Cherbourg

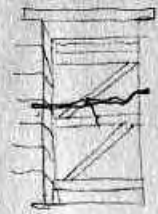



La petite porte ménagée sur
la façade nord sert à la
sortie du cheval, la charrette
entrant dans la grange





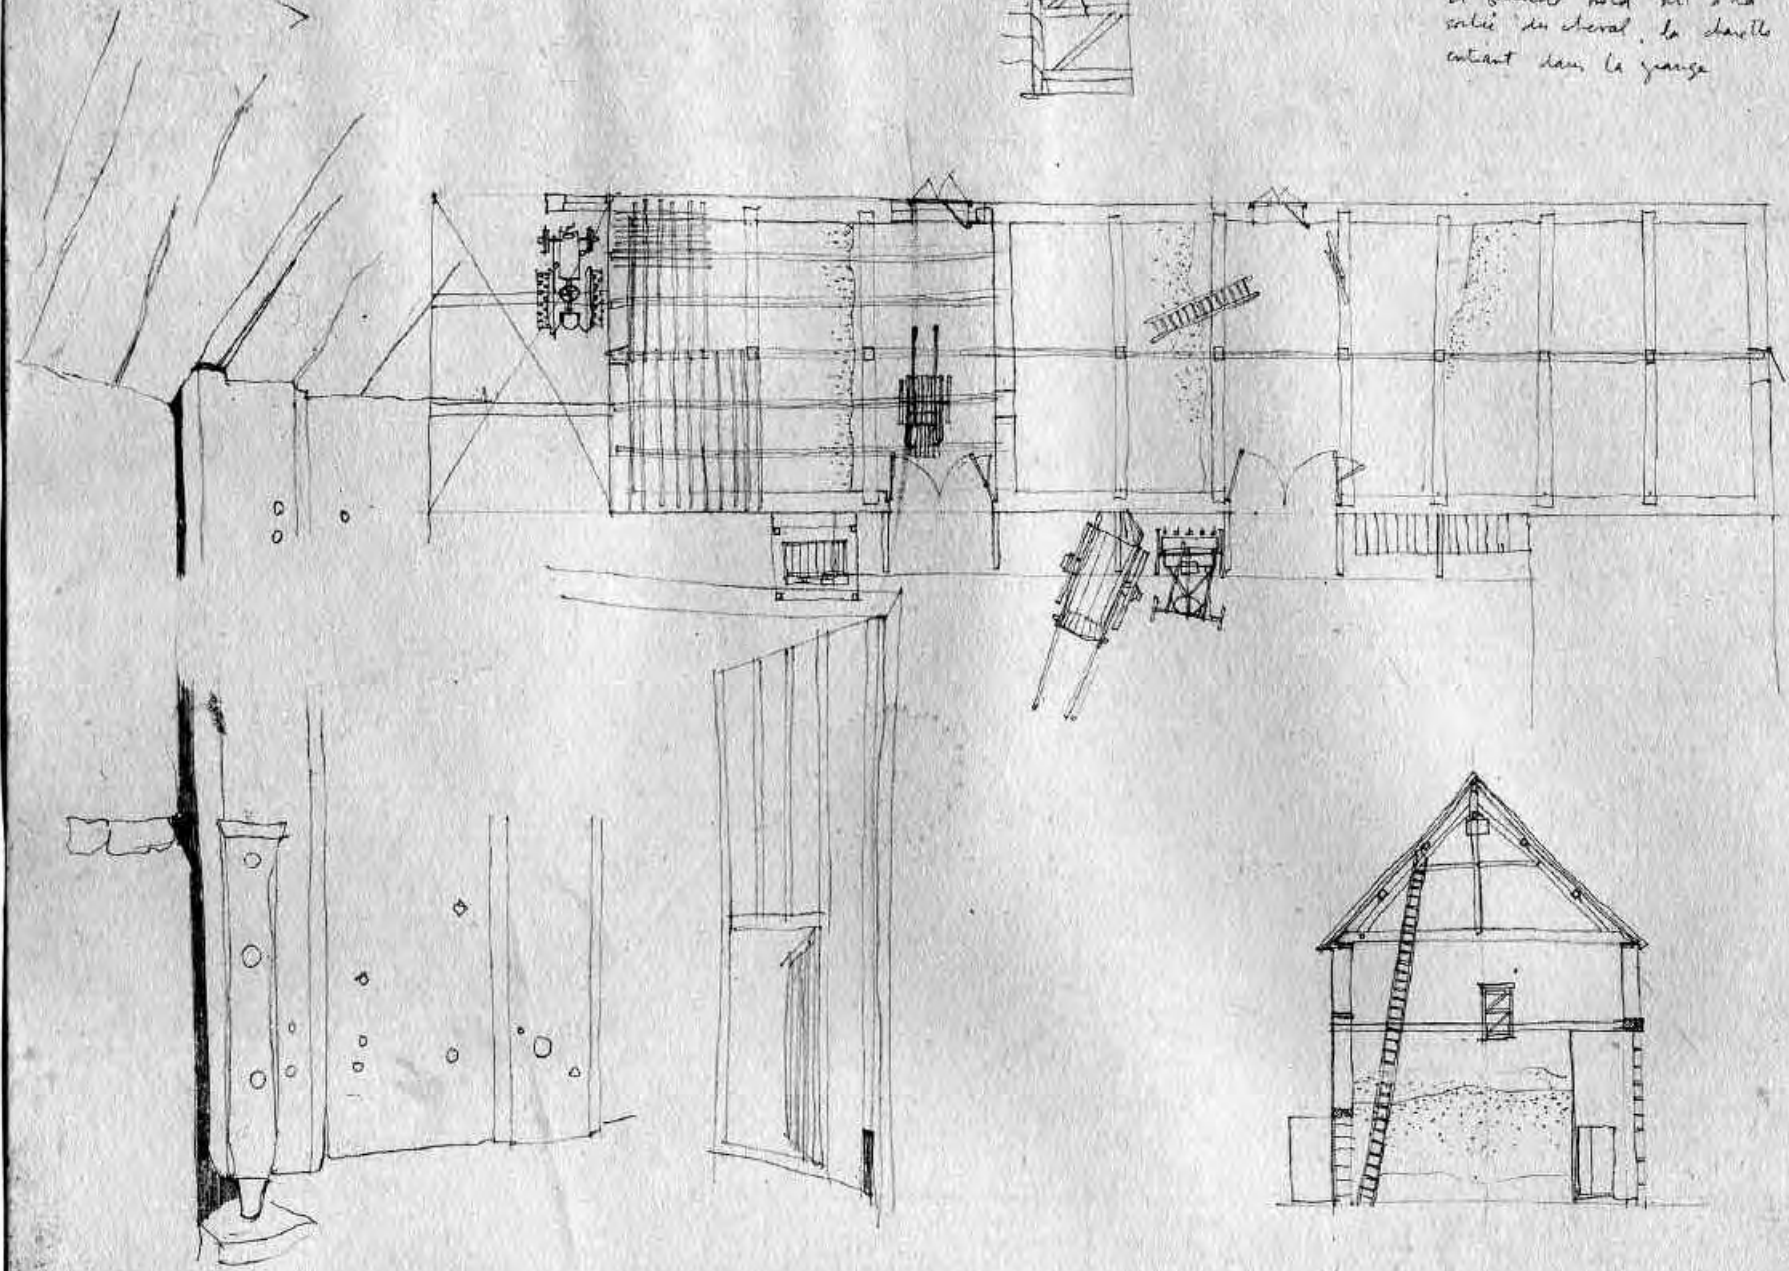



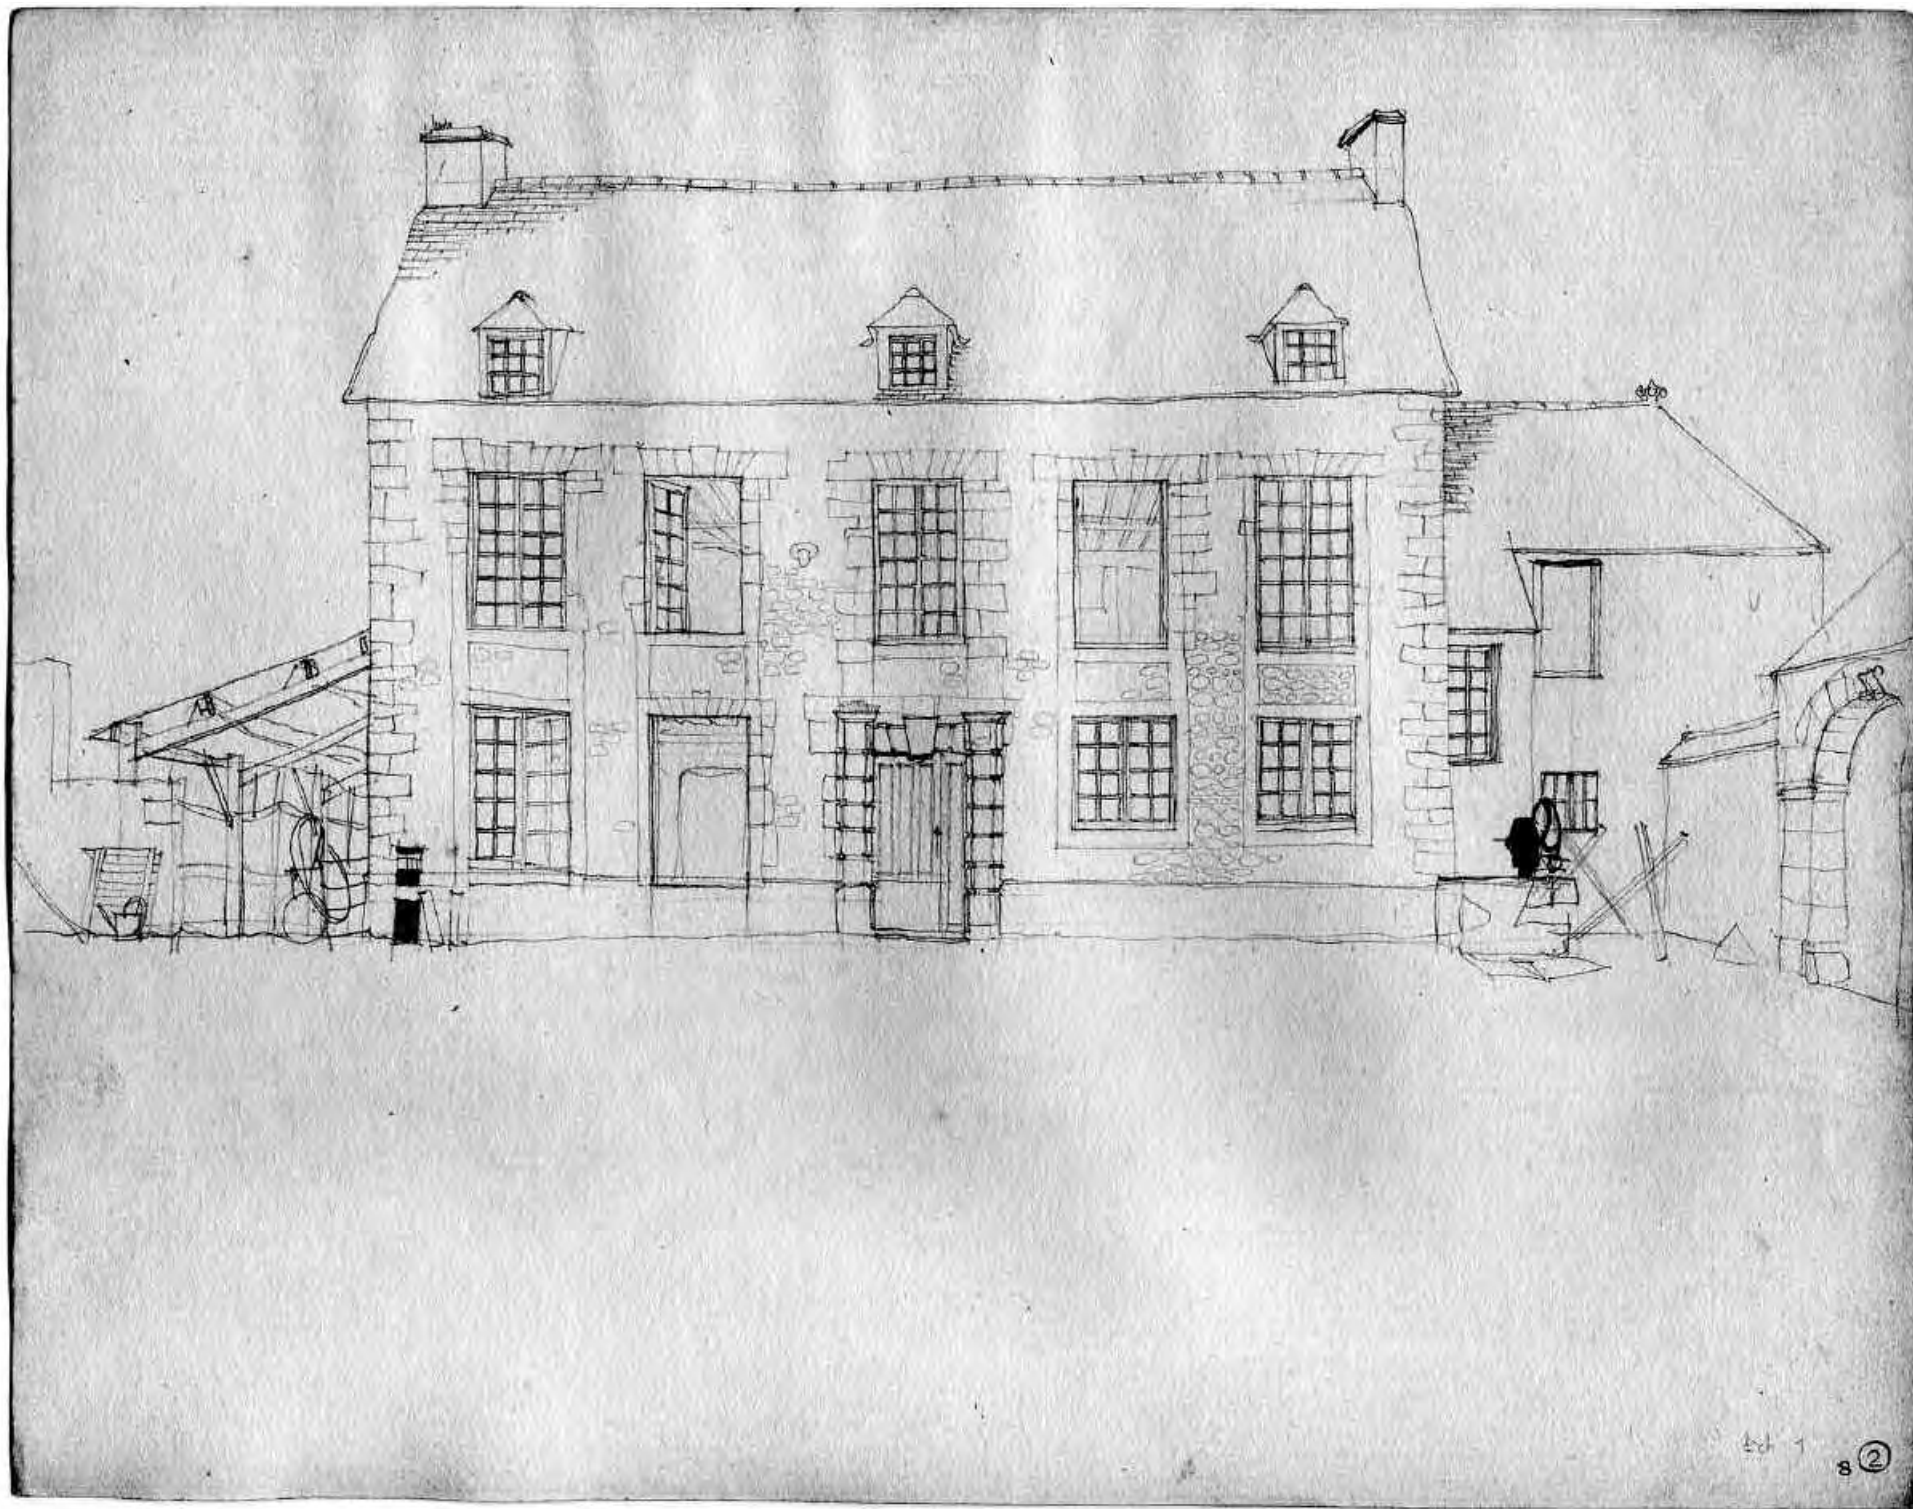













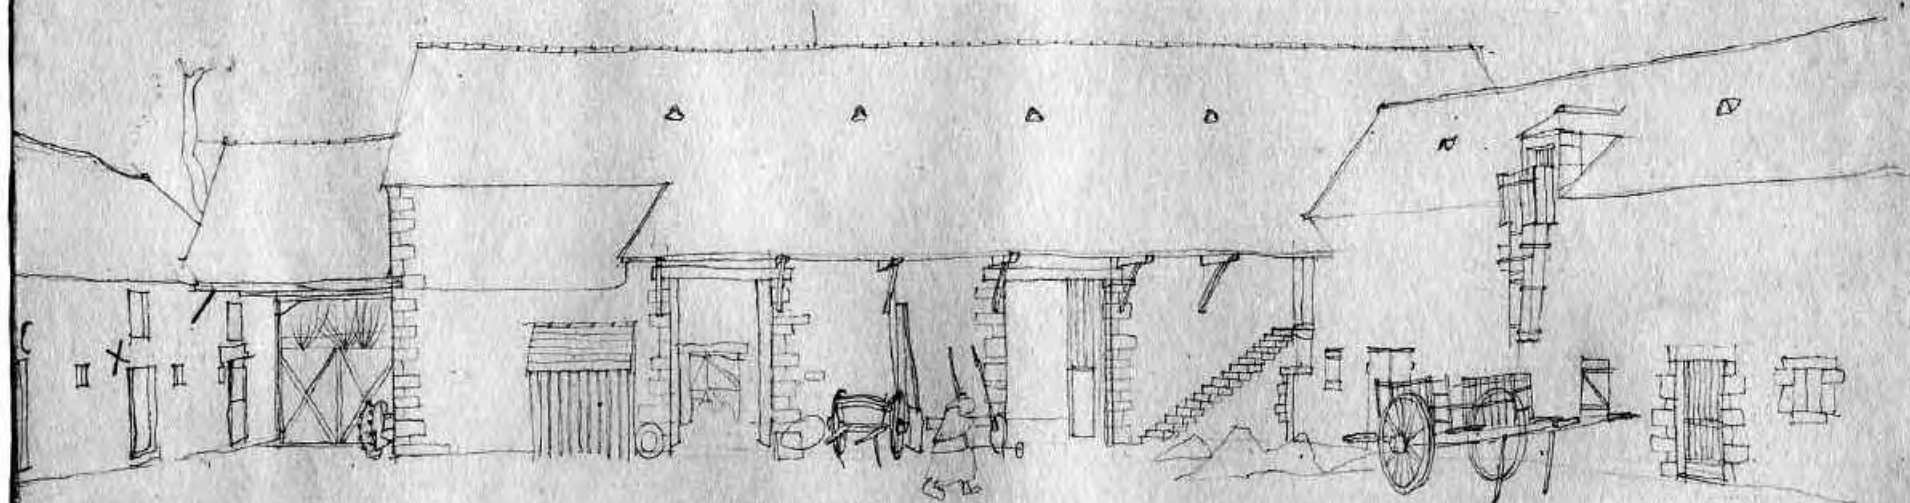


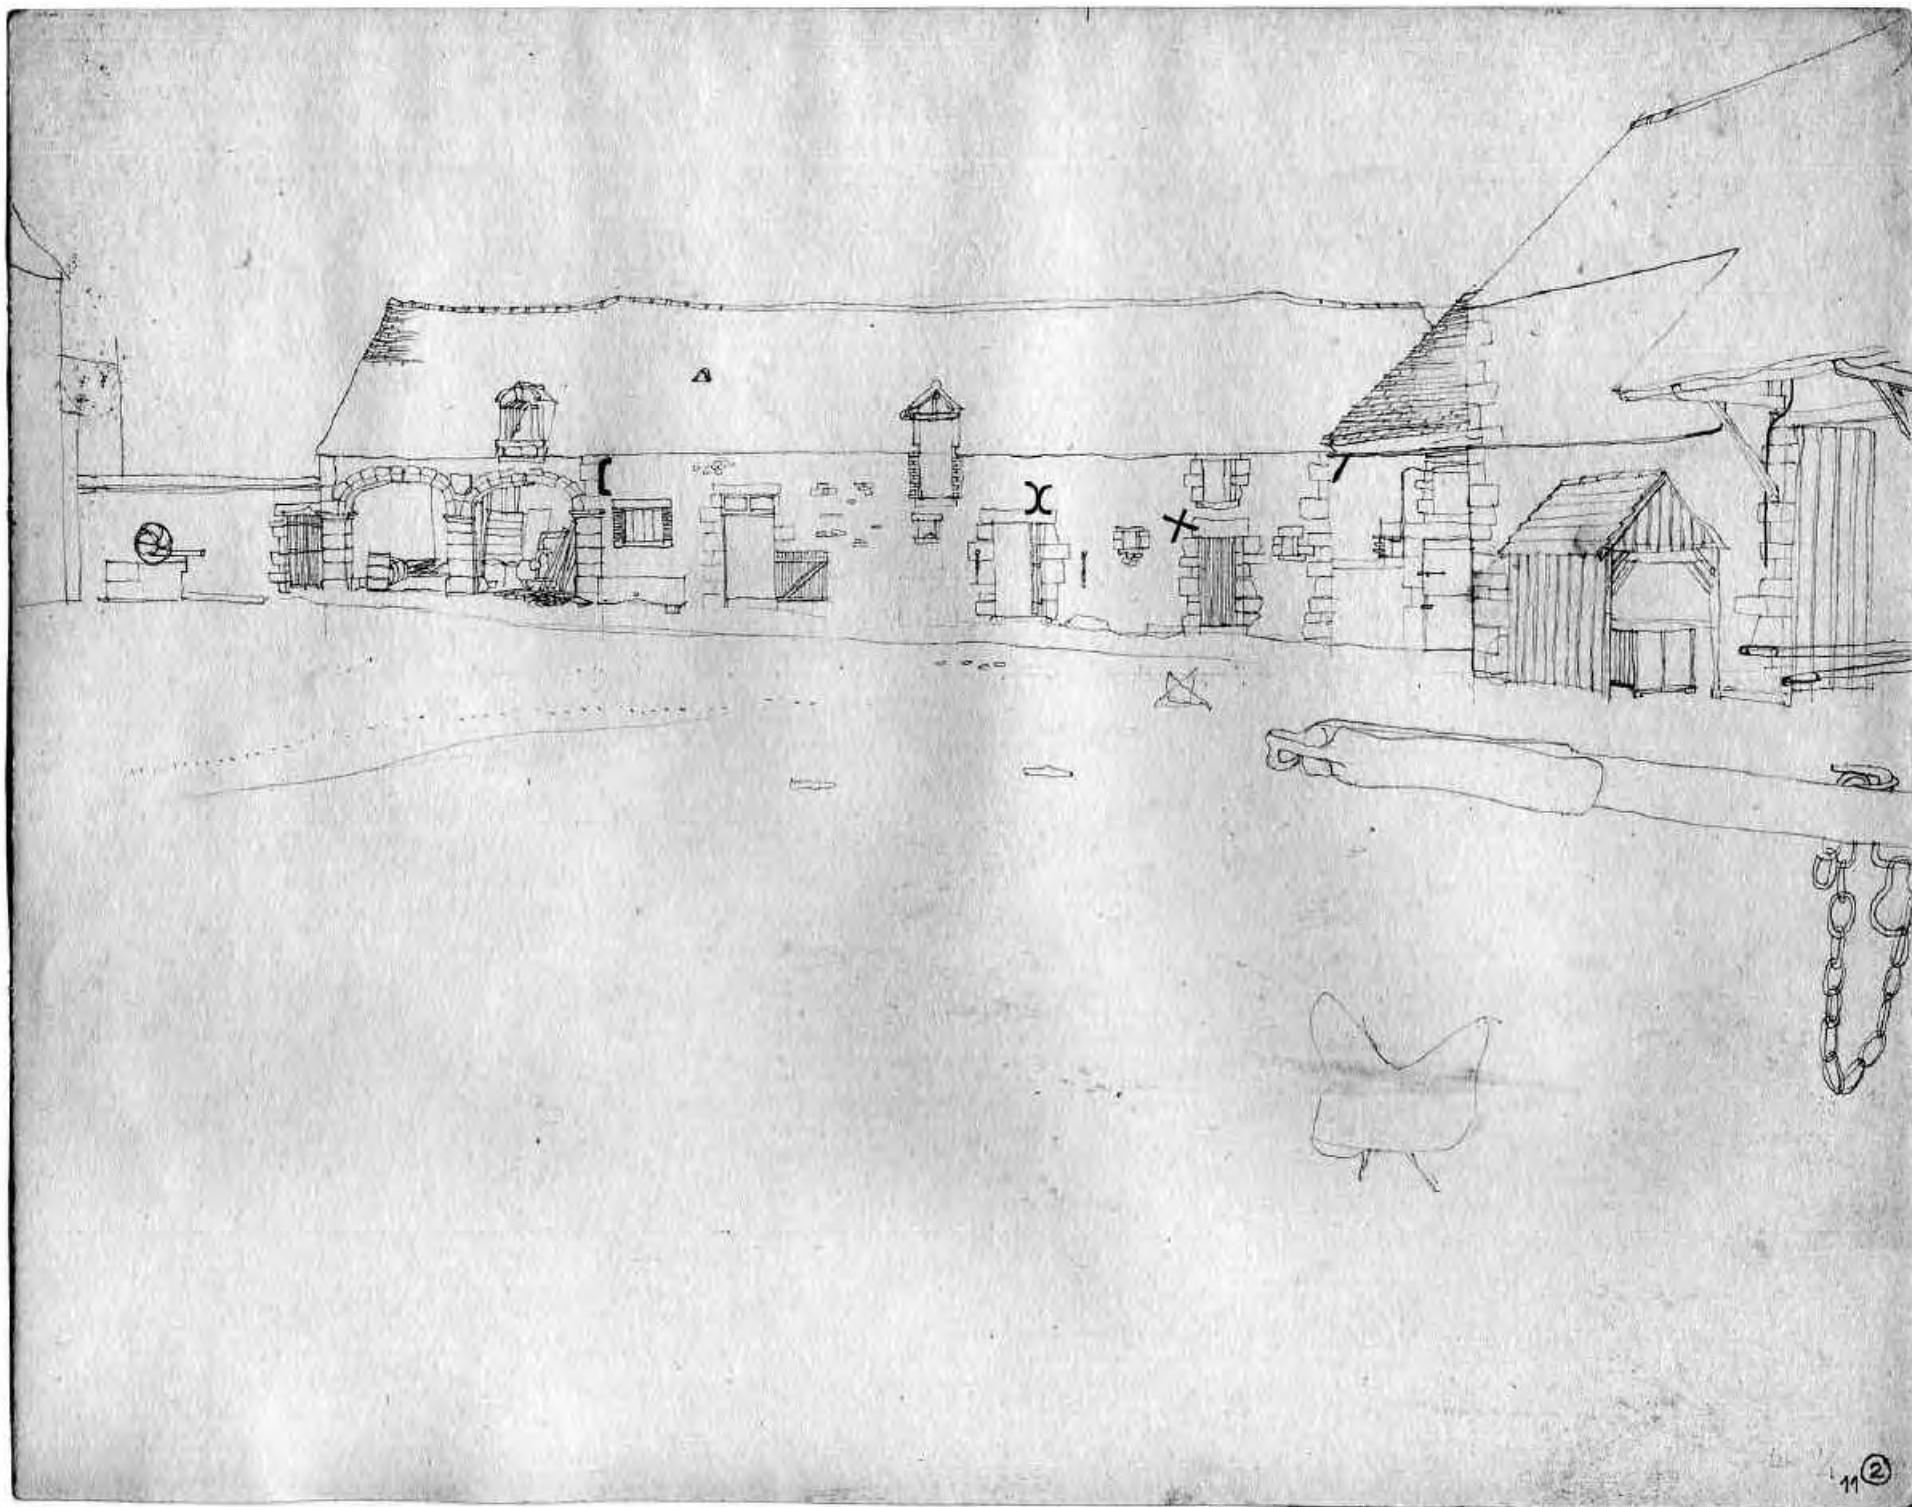


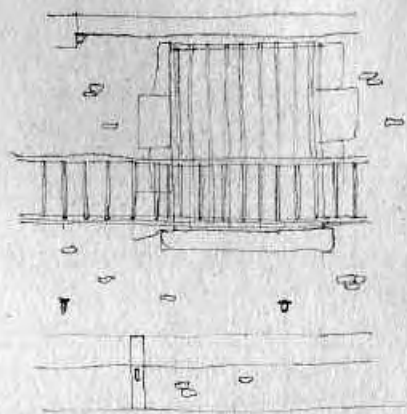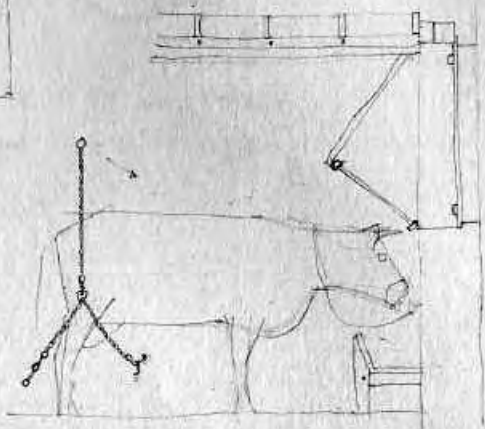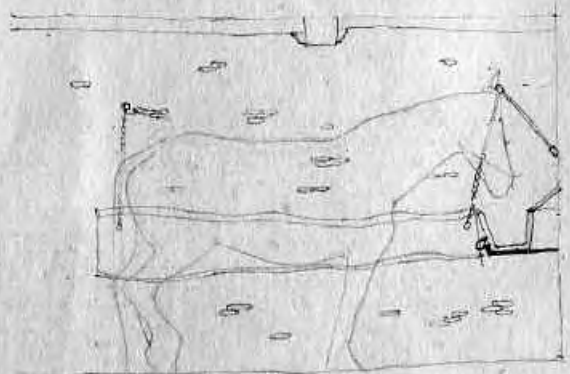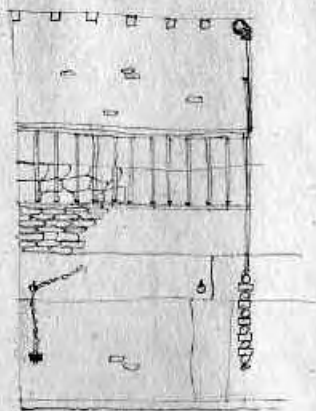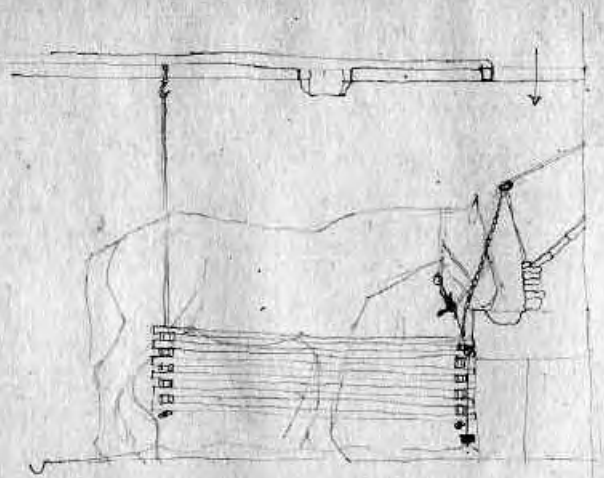


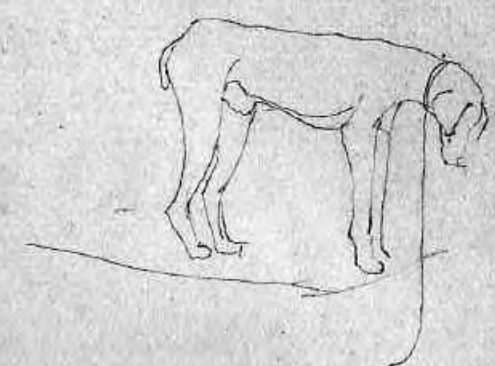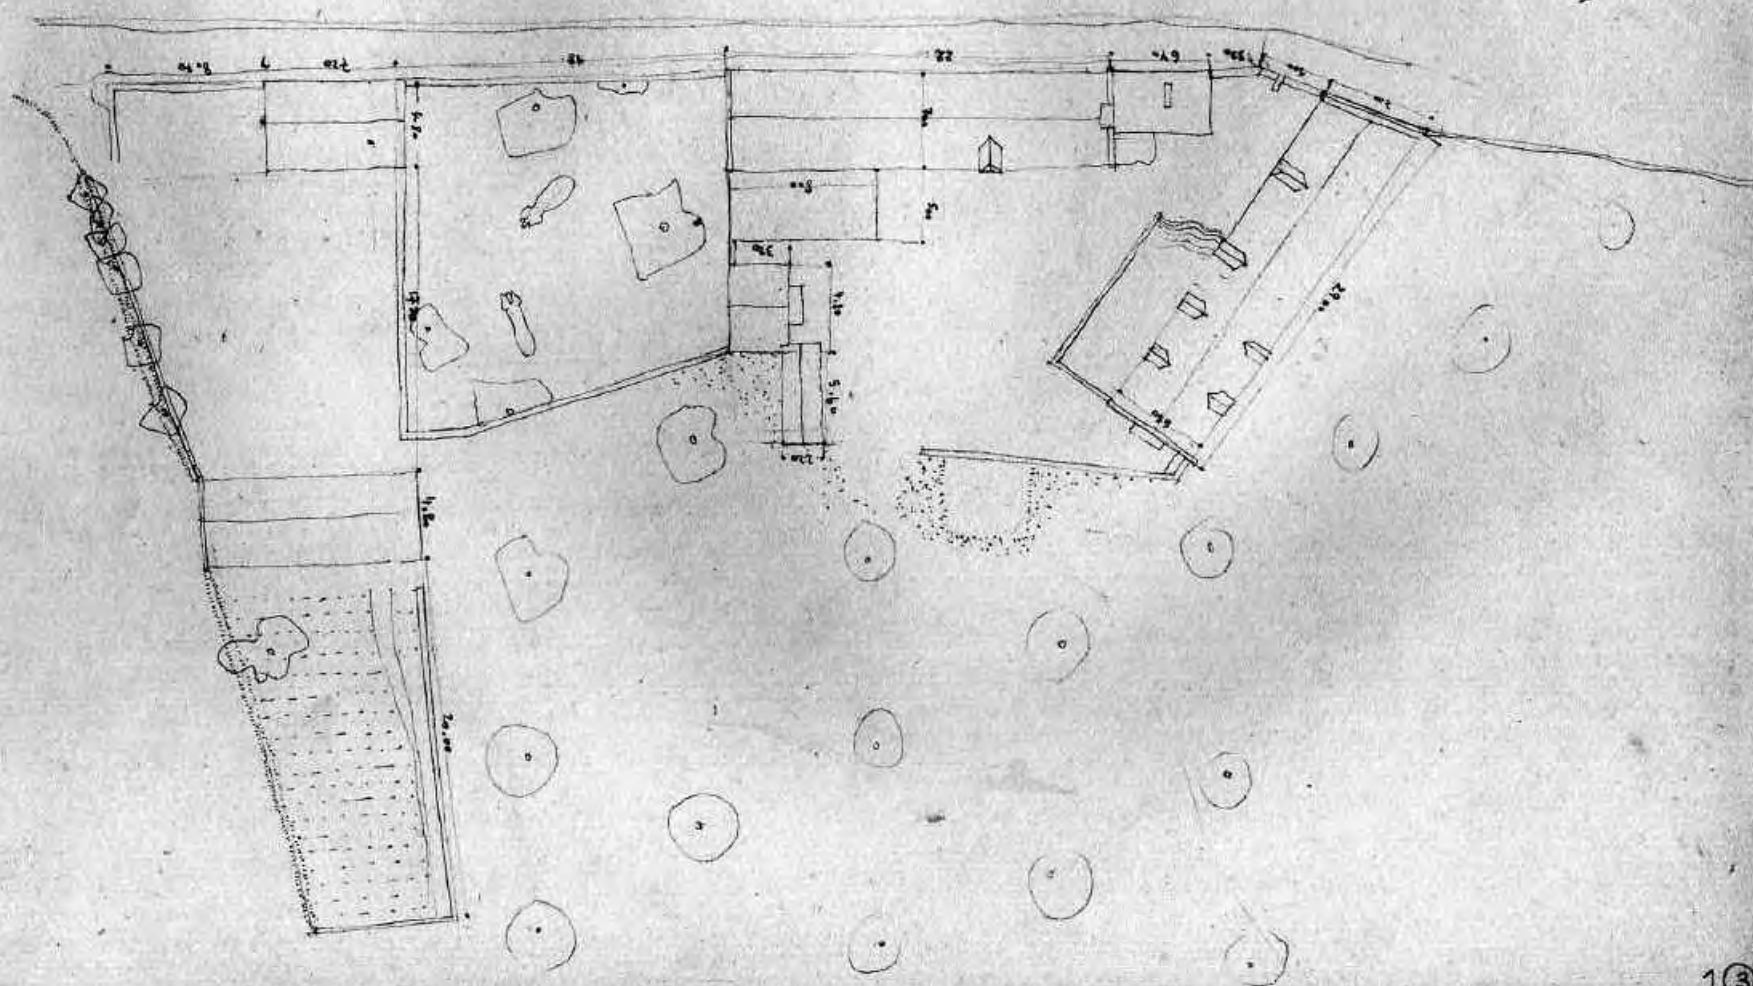


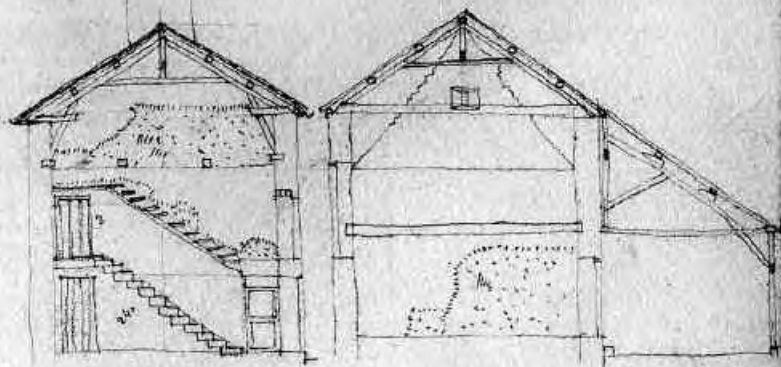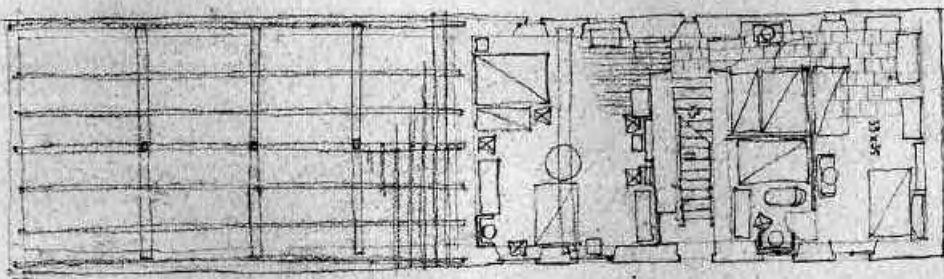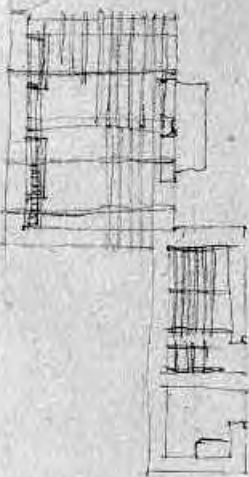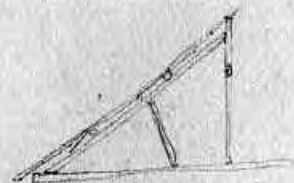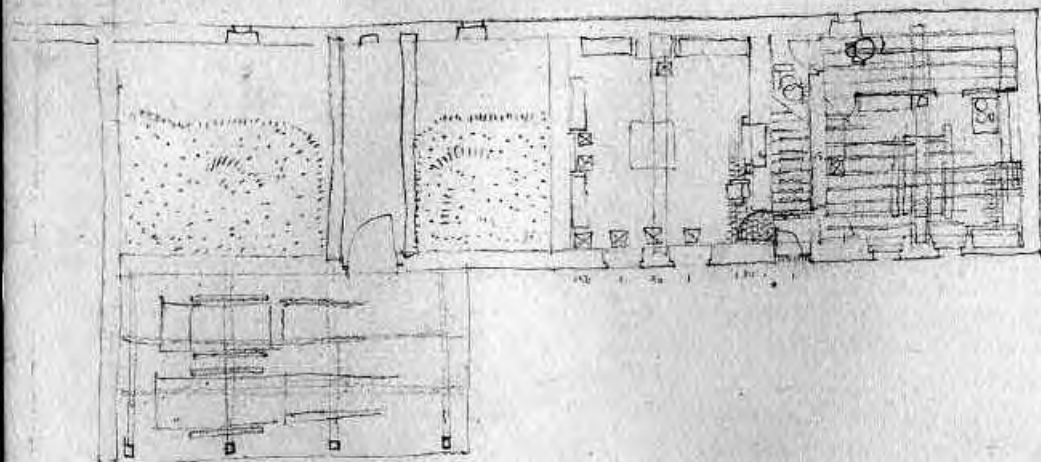


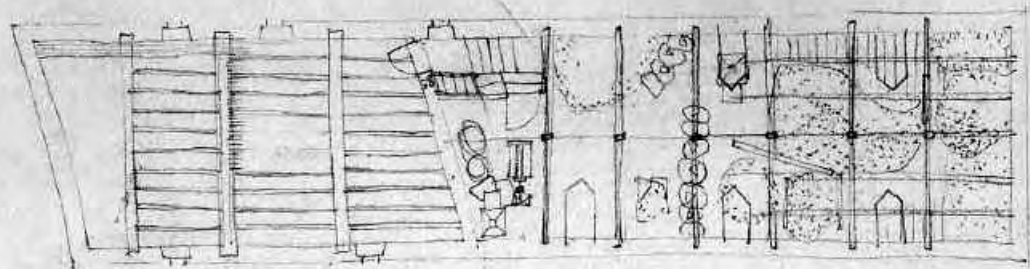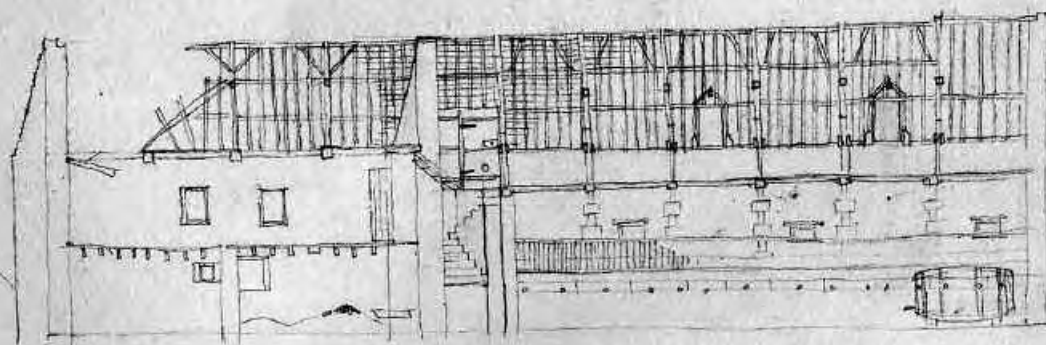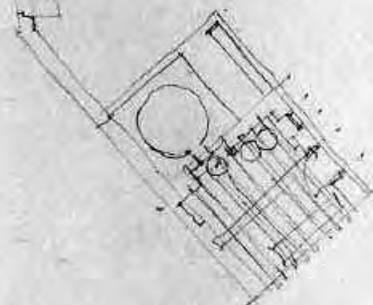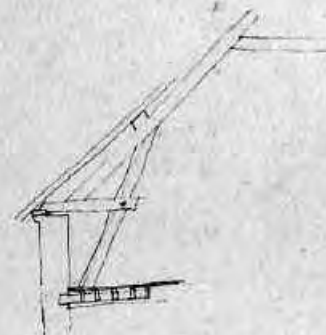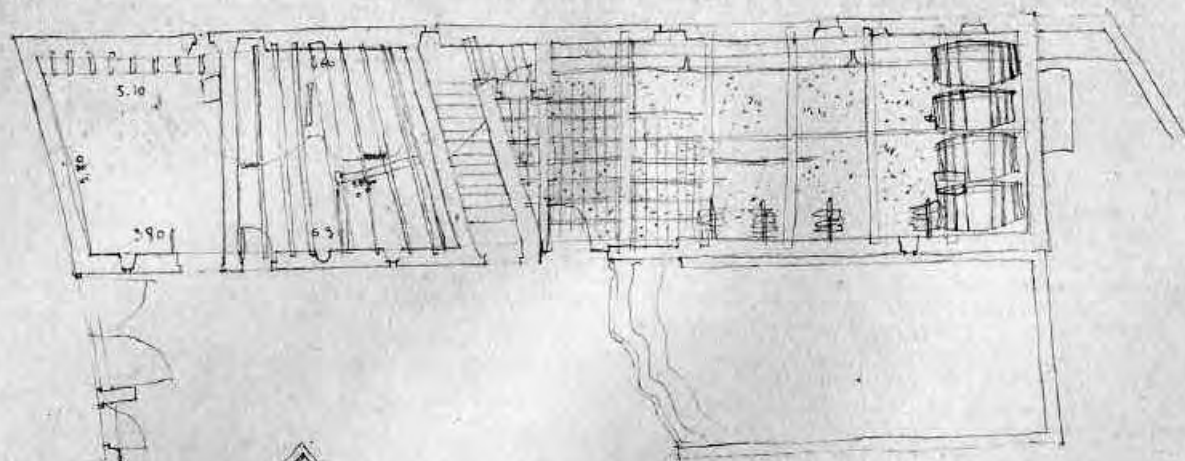


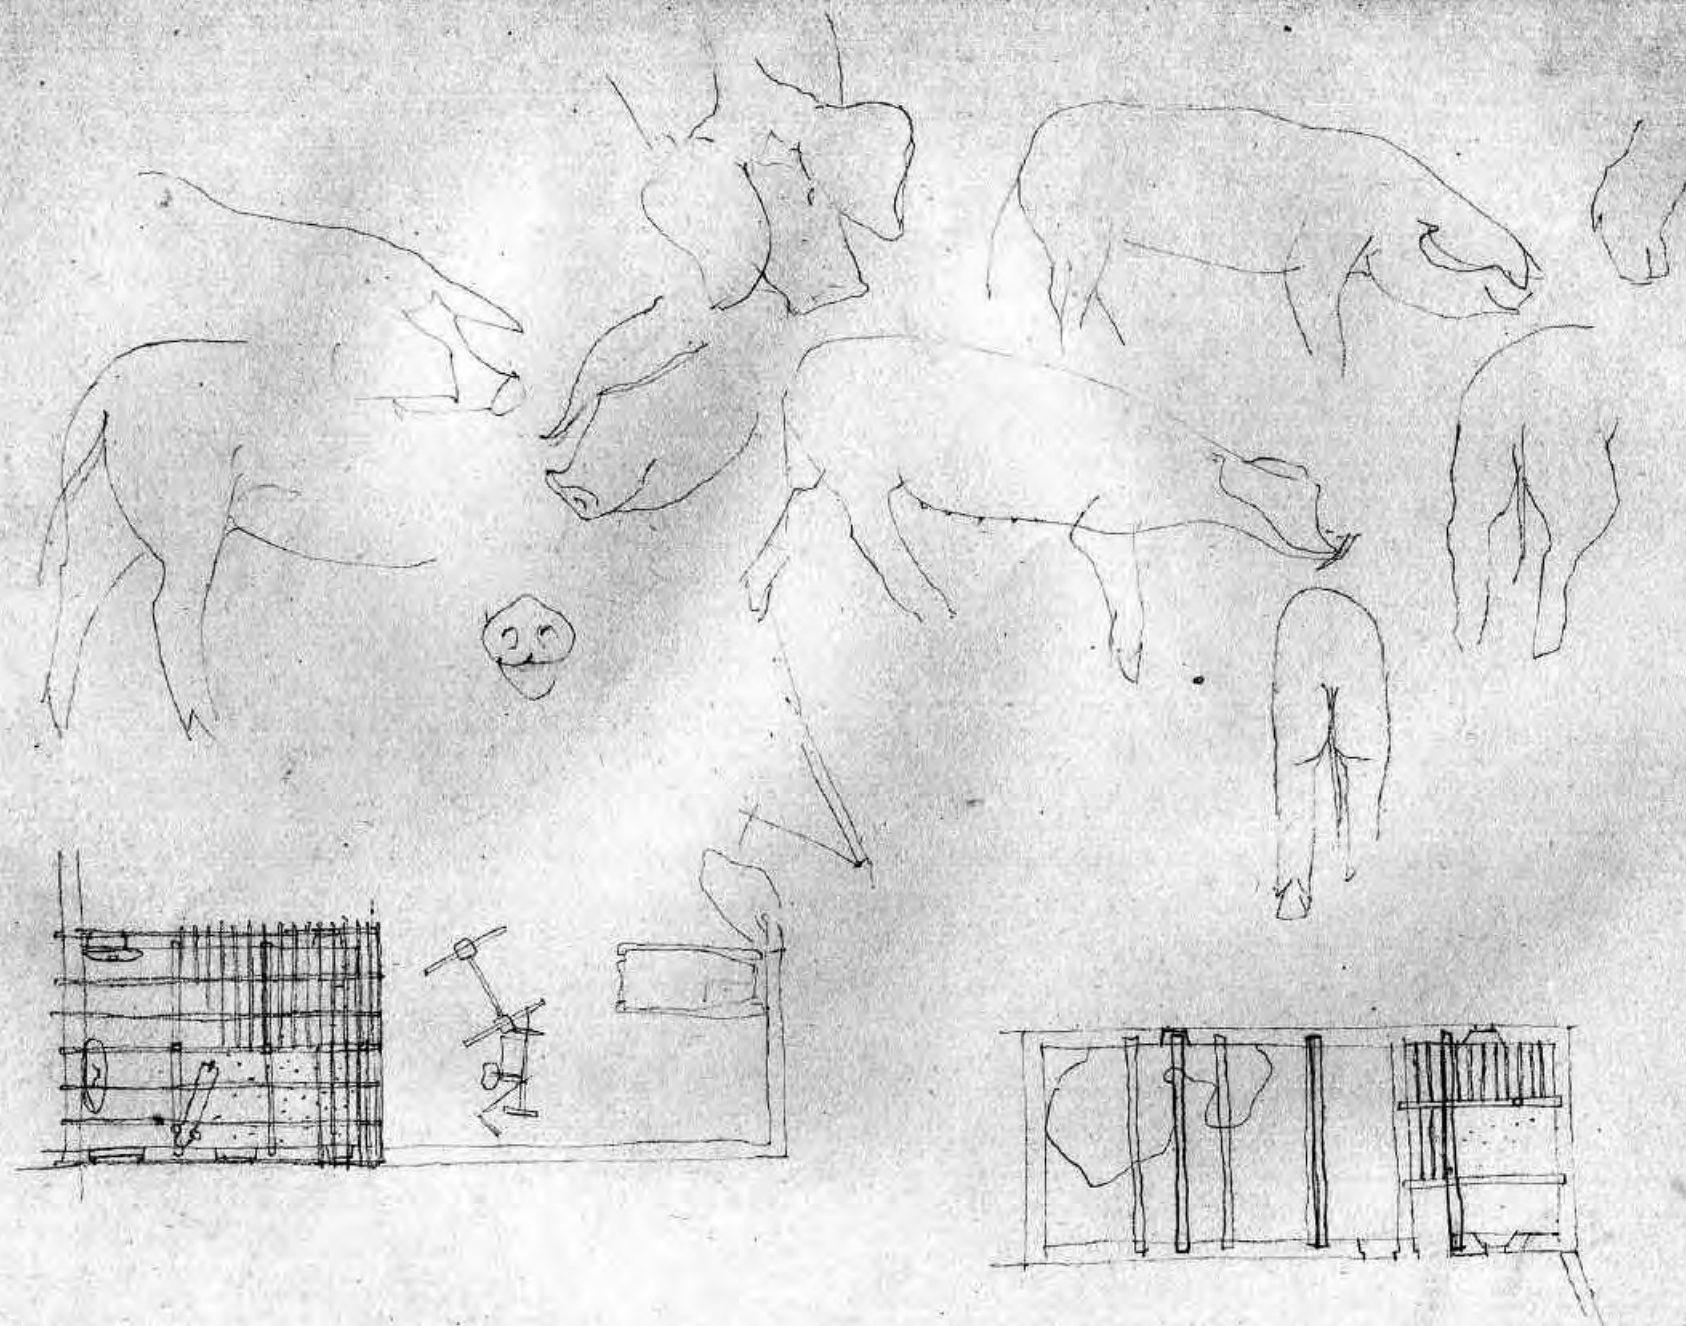


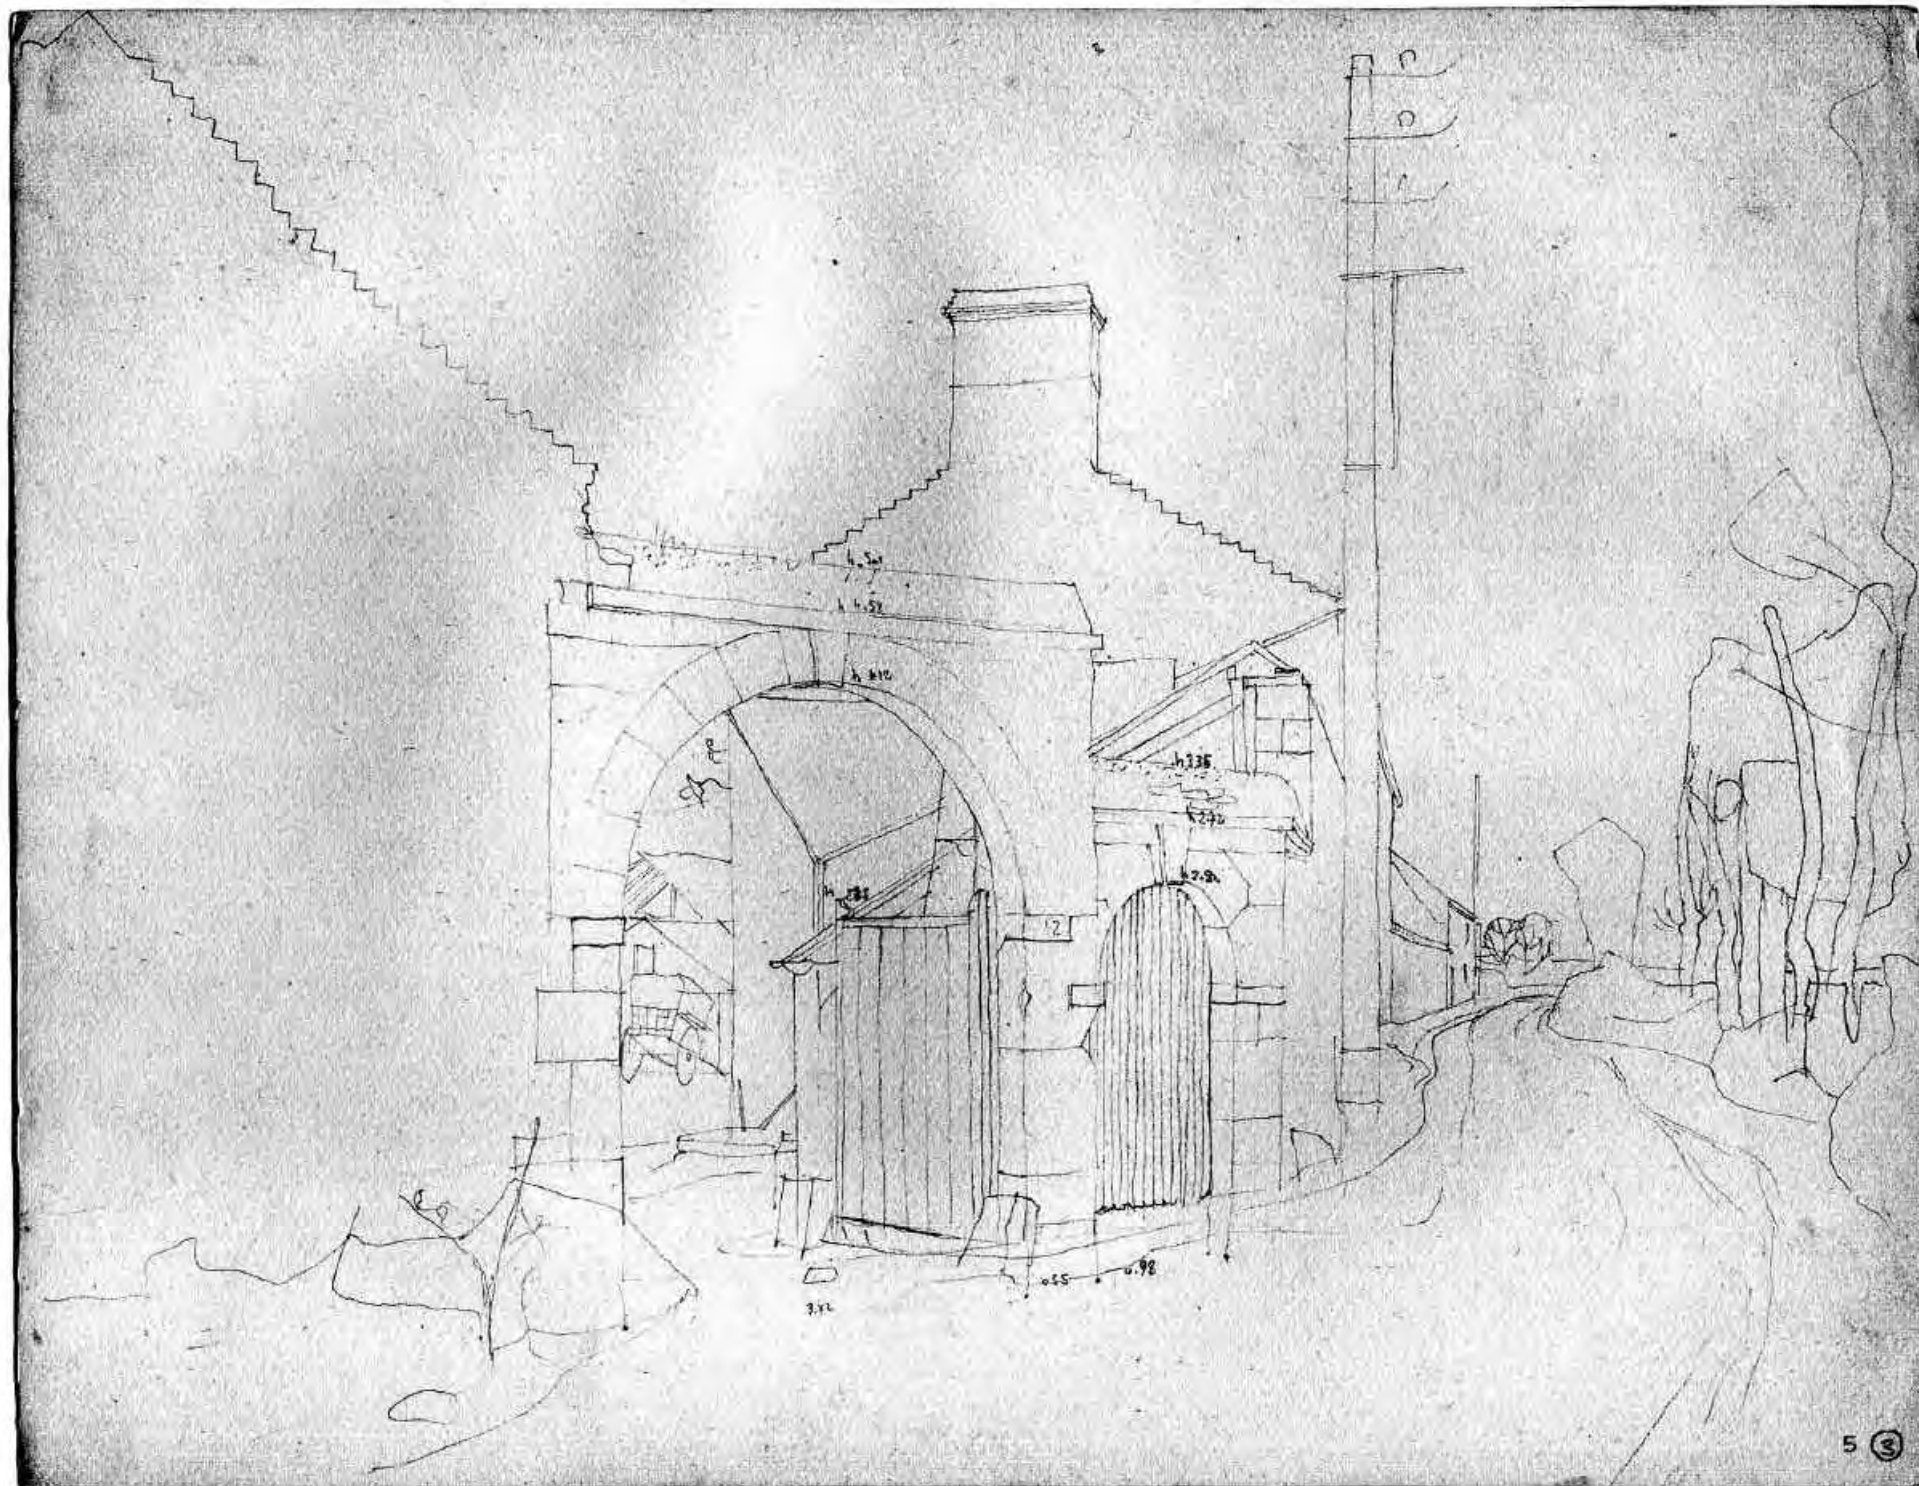



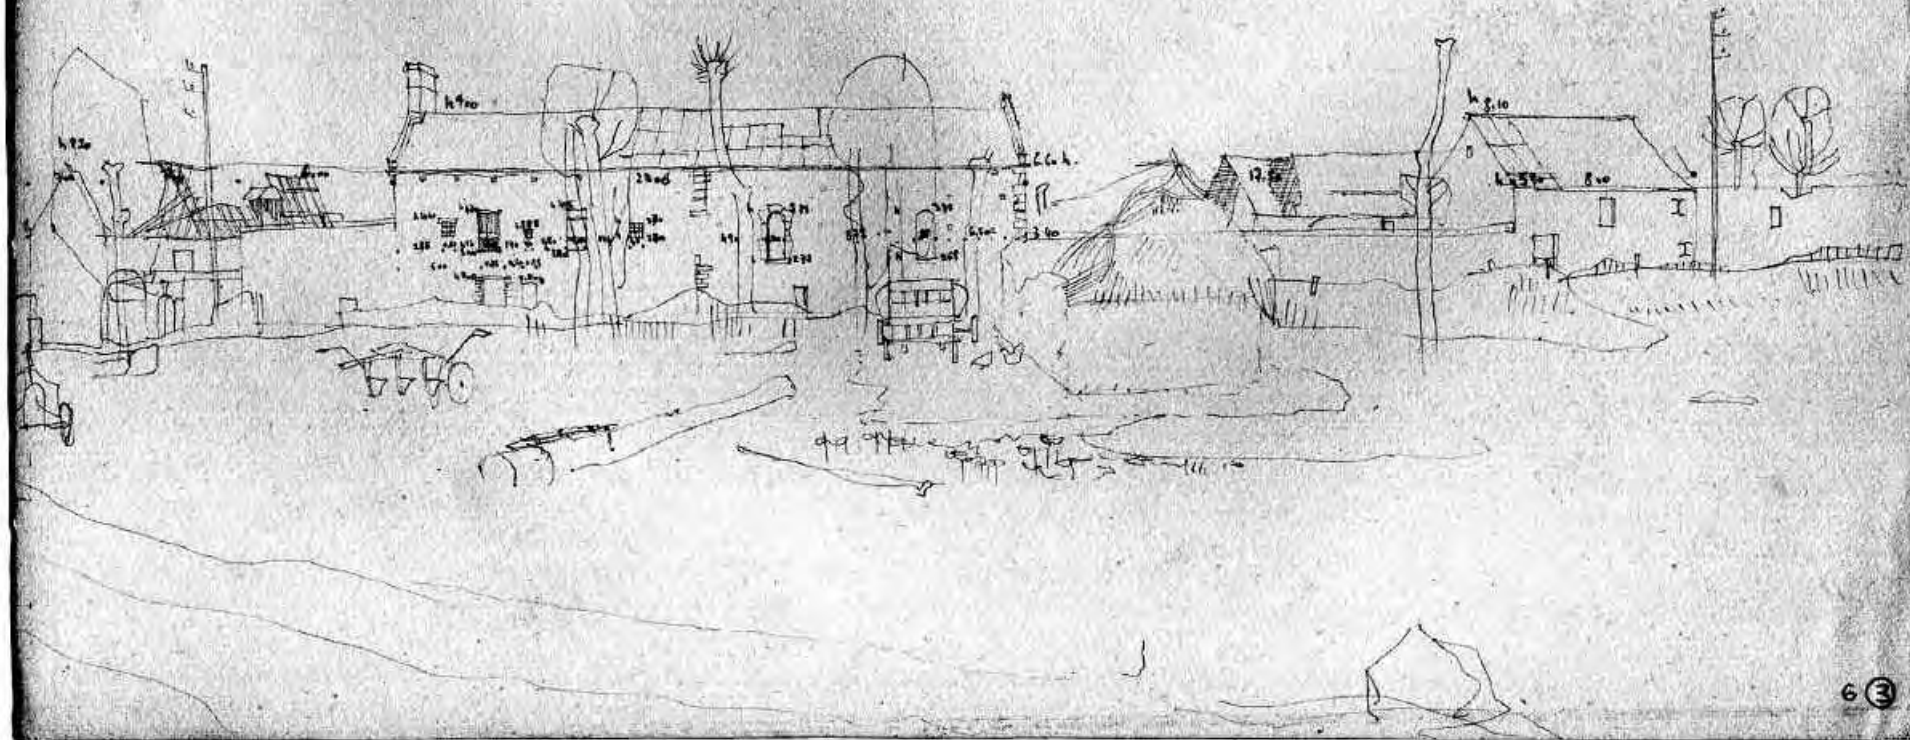





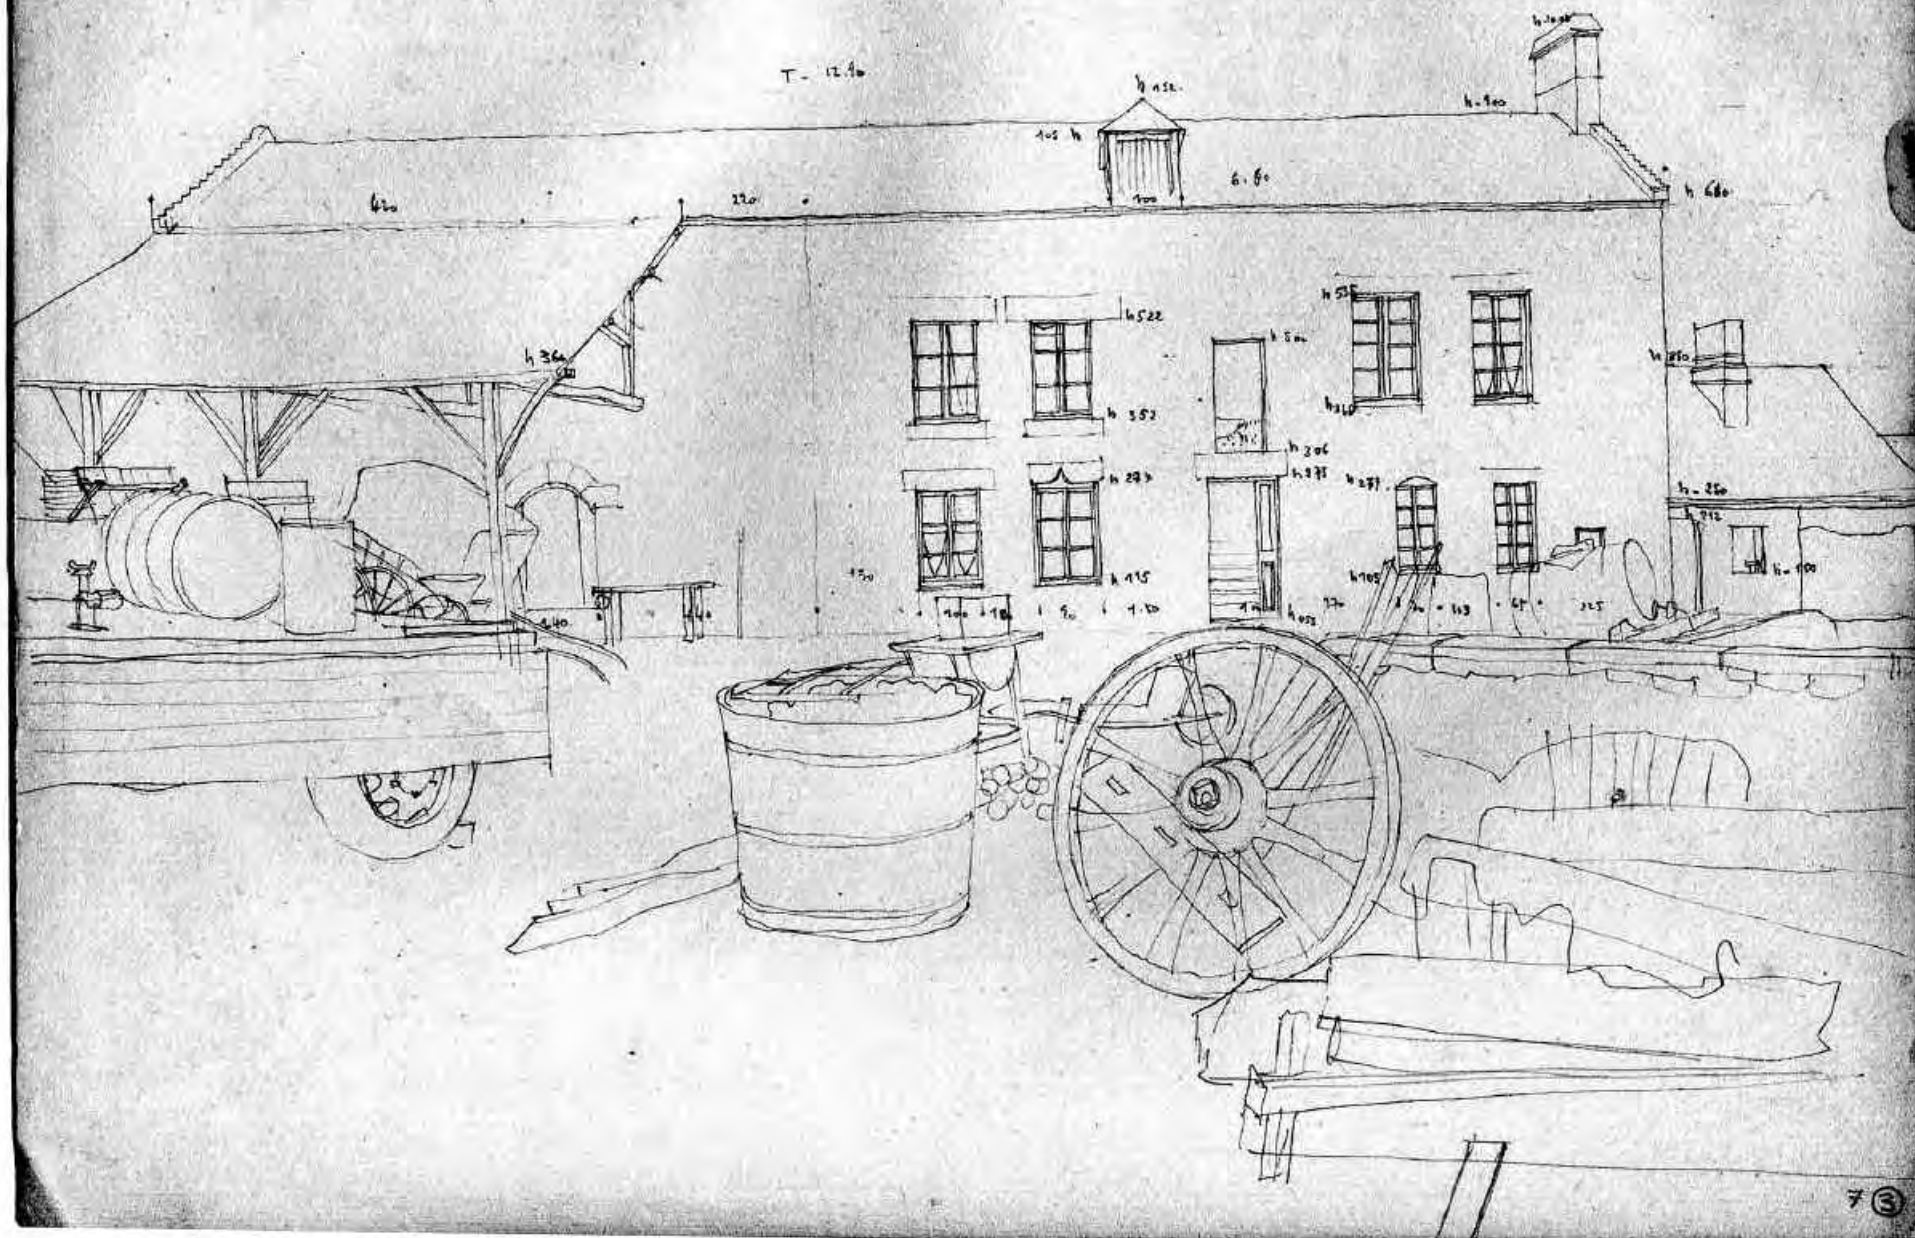
$$(6.40) \quad 2.29 \quad 65 \quad 105.70 \quad 190 \quad \left\{ \begin{array}{l} 1 \\ 180 \end{array} \right\} \quad 190 \quad 190 \quad 190 \quad \left\{ \begin{array}{l} 4.40 \quad 140 \quad 650 \end{array} \right.$$

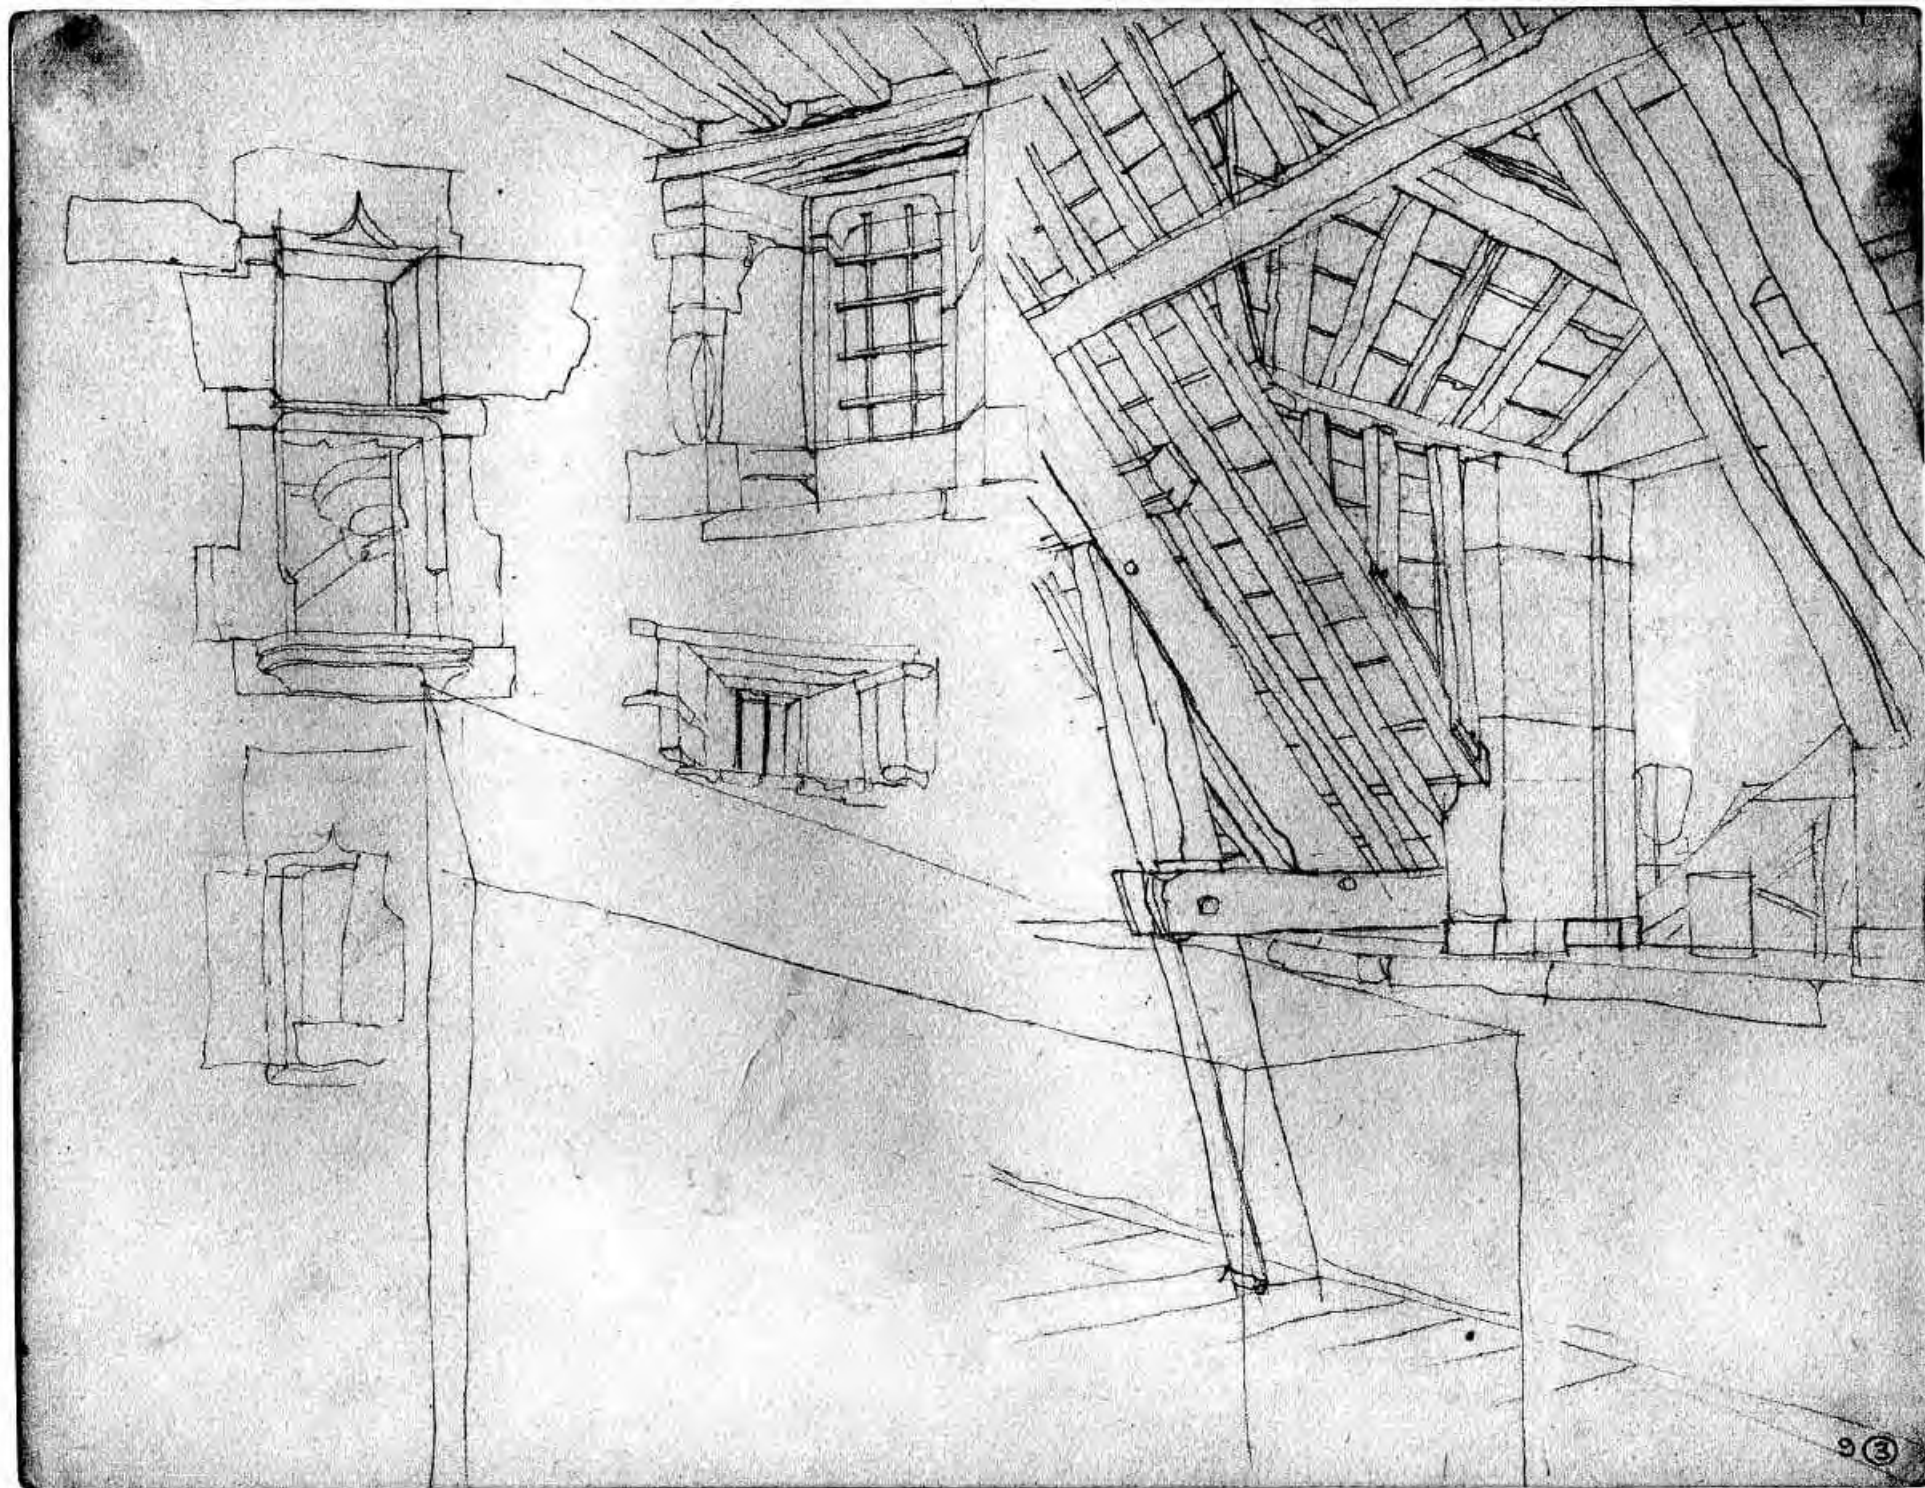
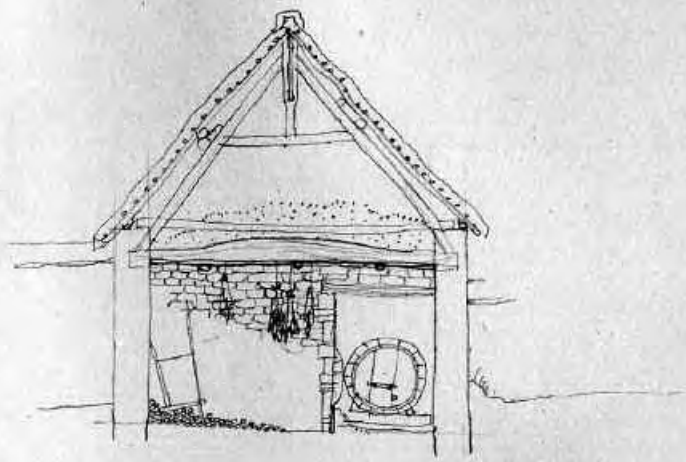
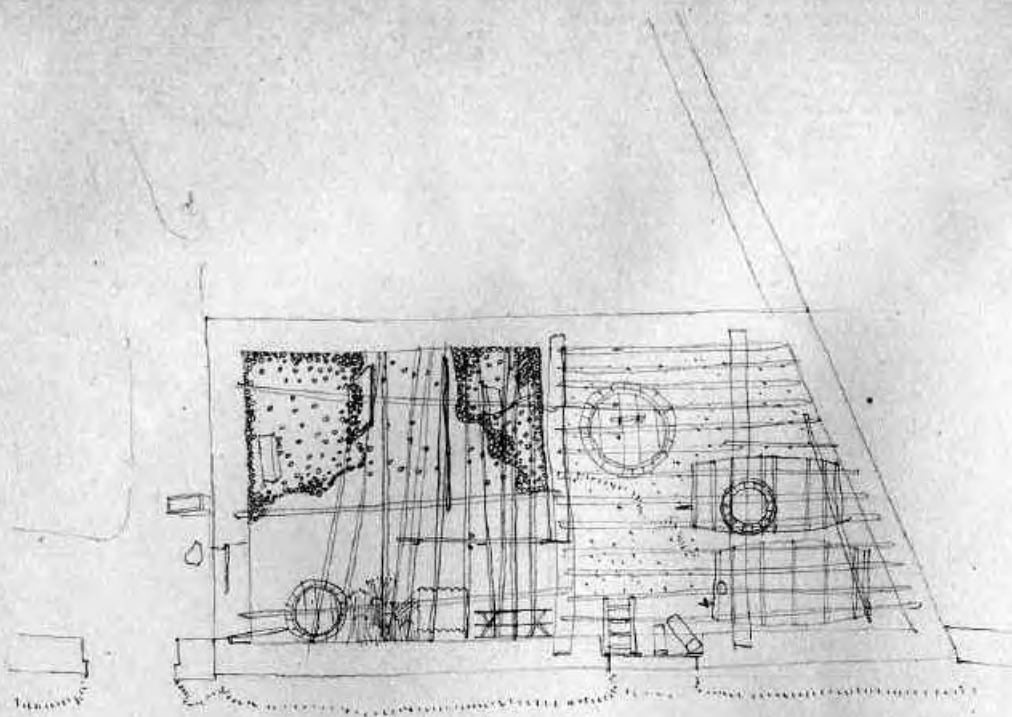



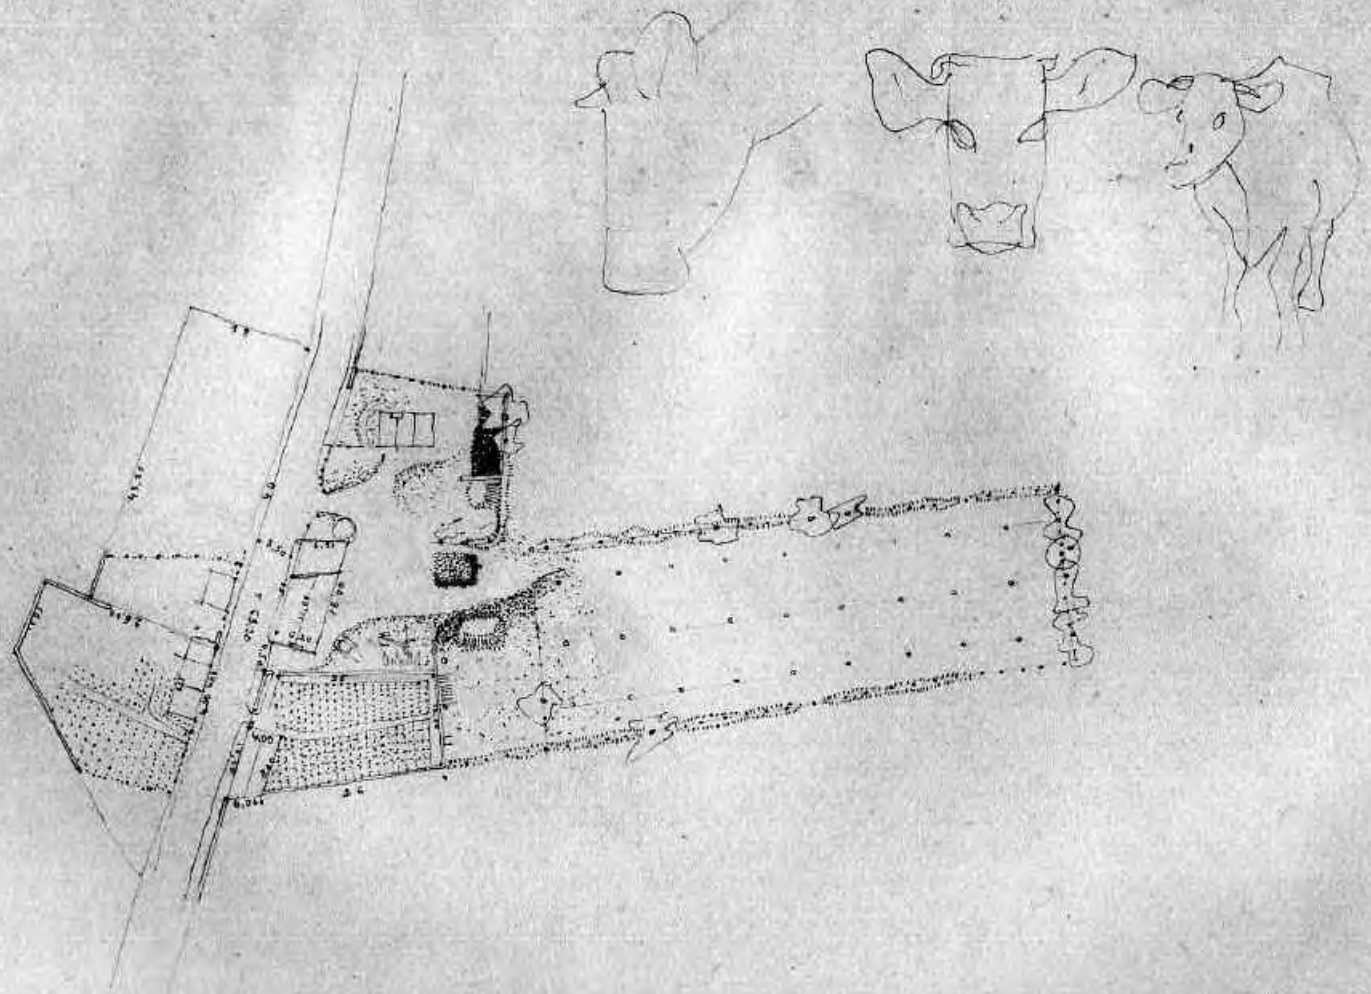



ÉCHELLE : 1/1000
0 10 20 30 40 50

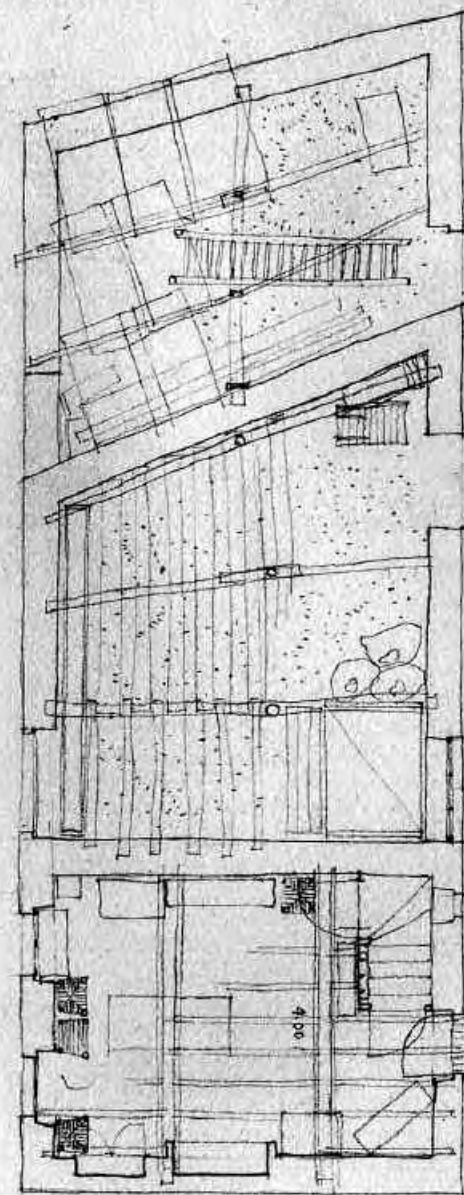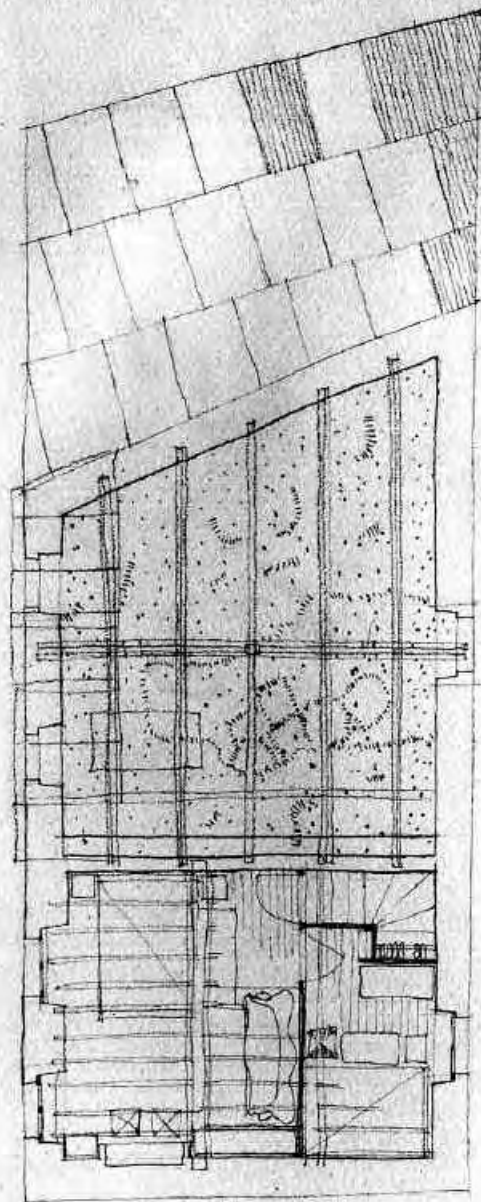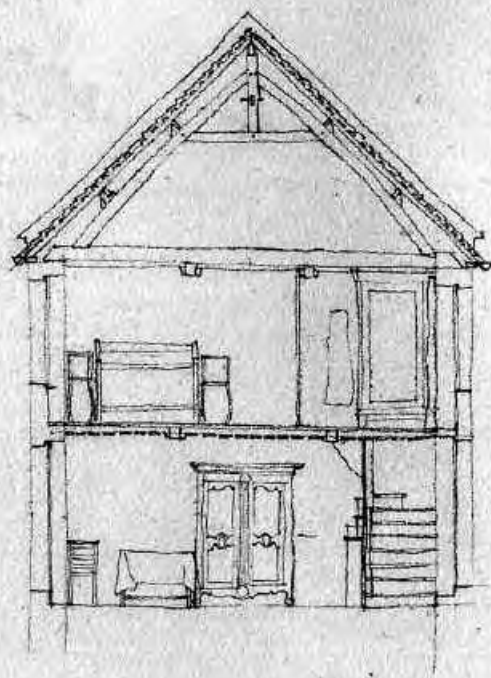


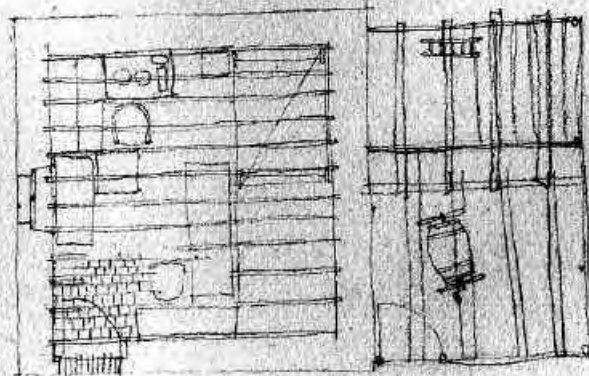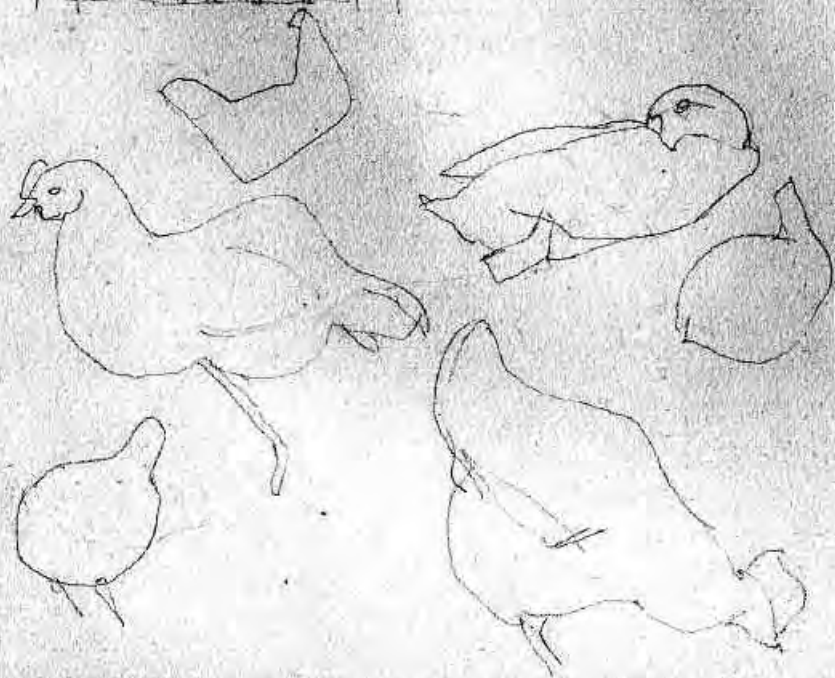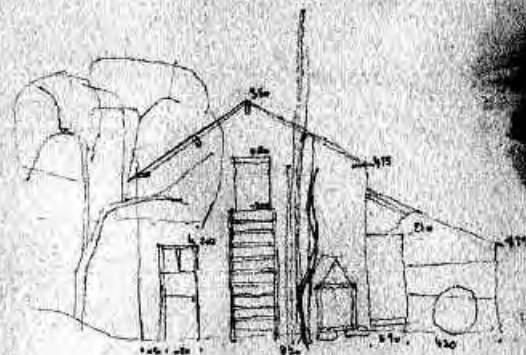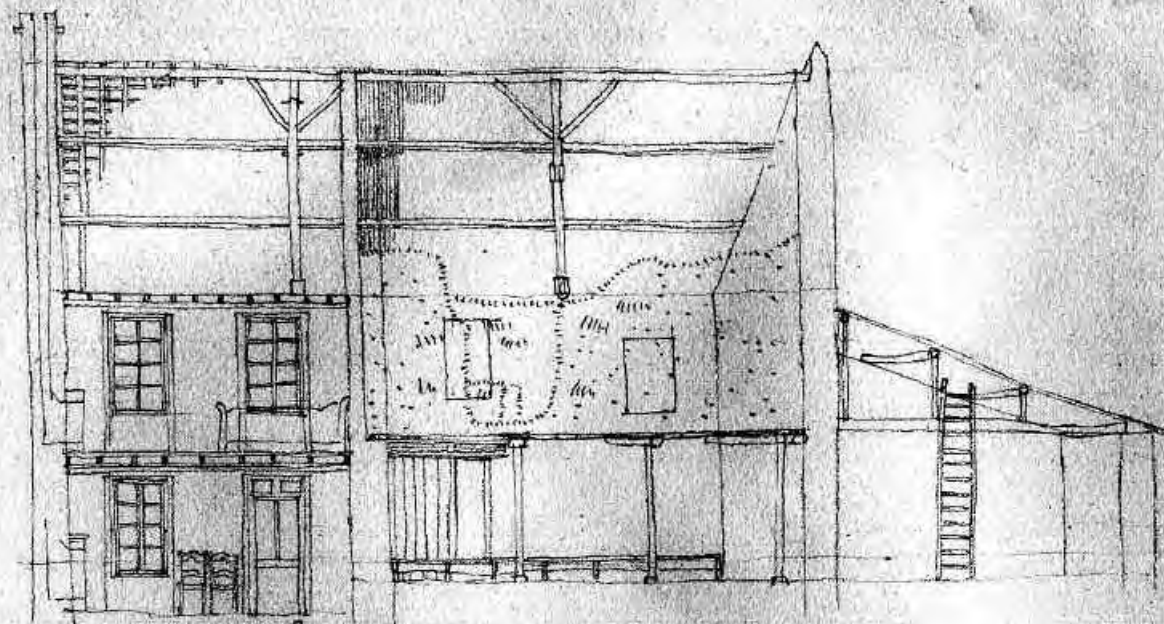




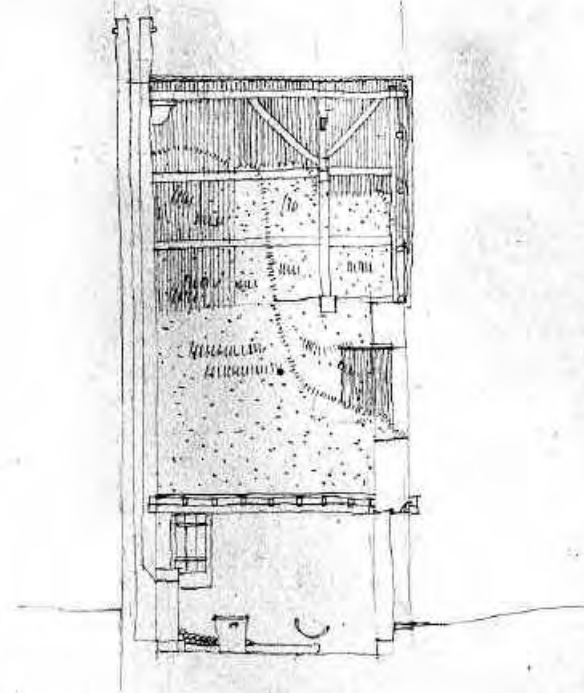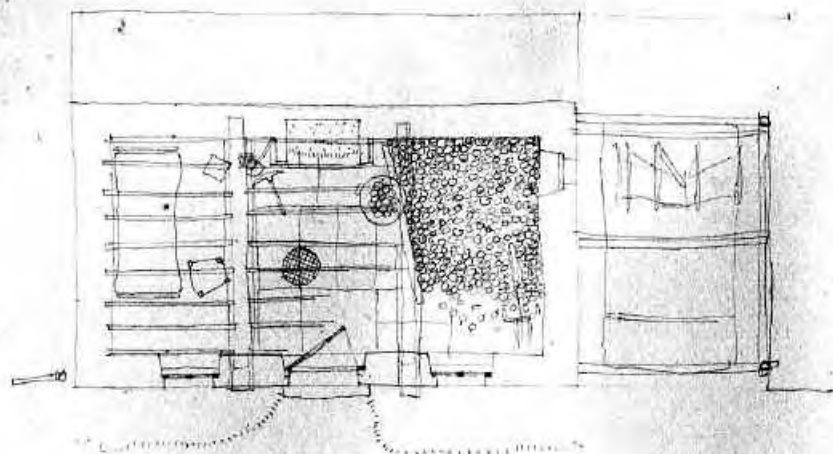

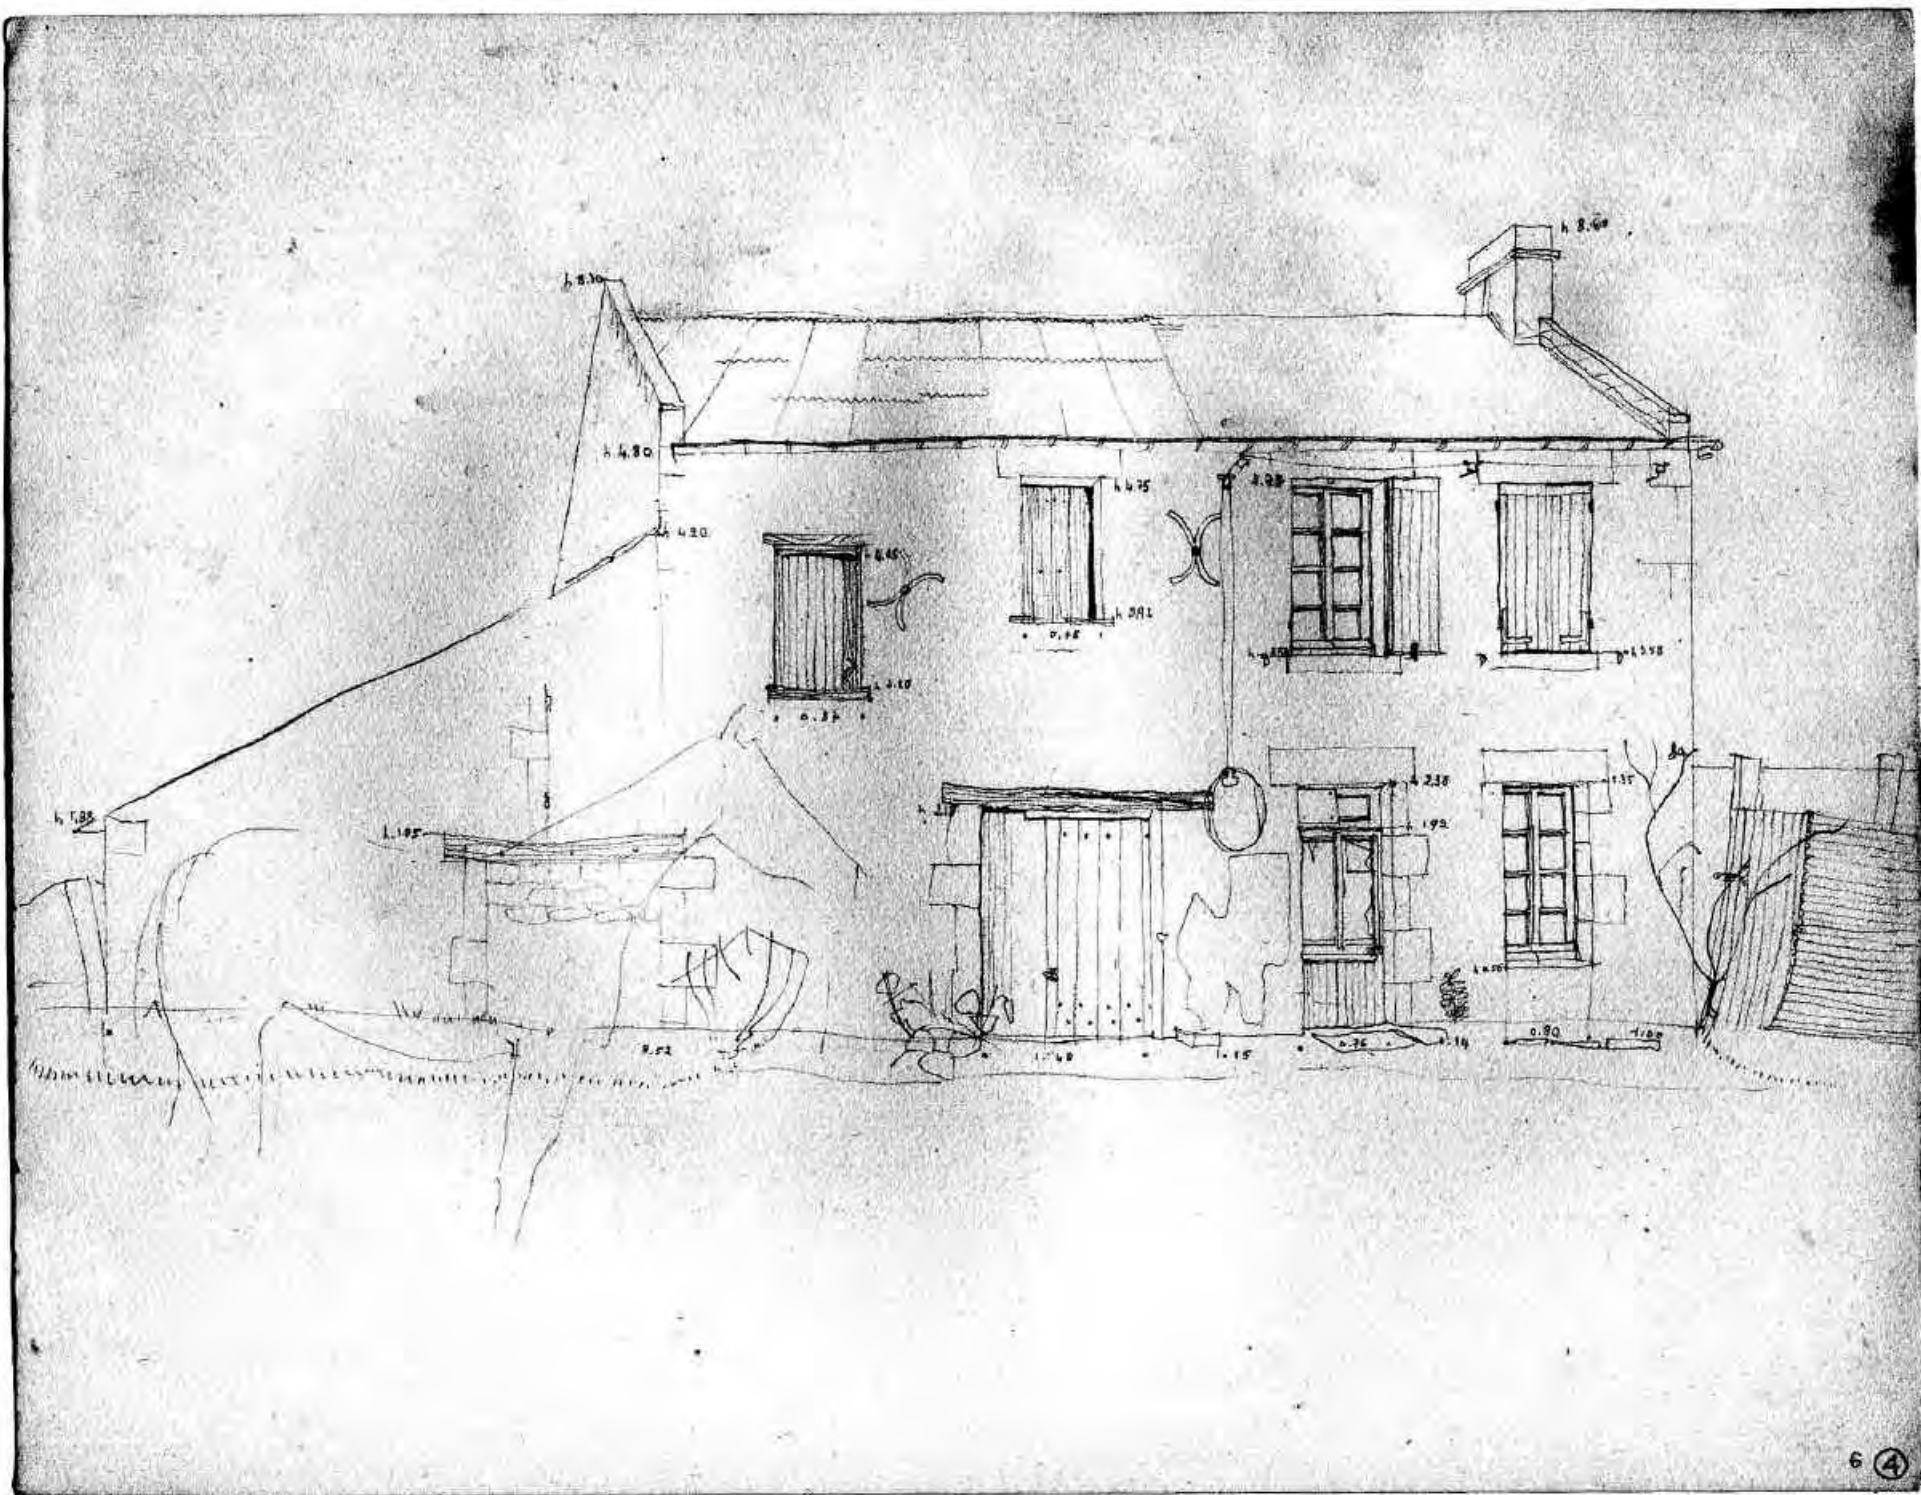


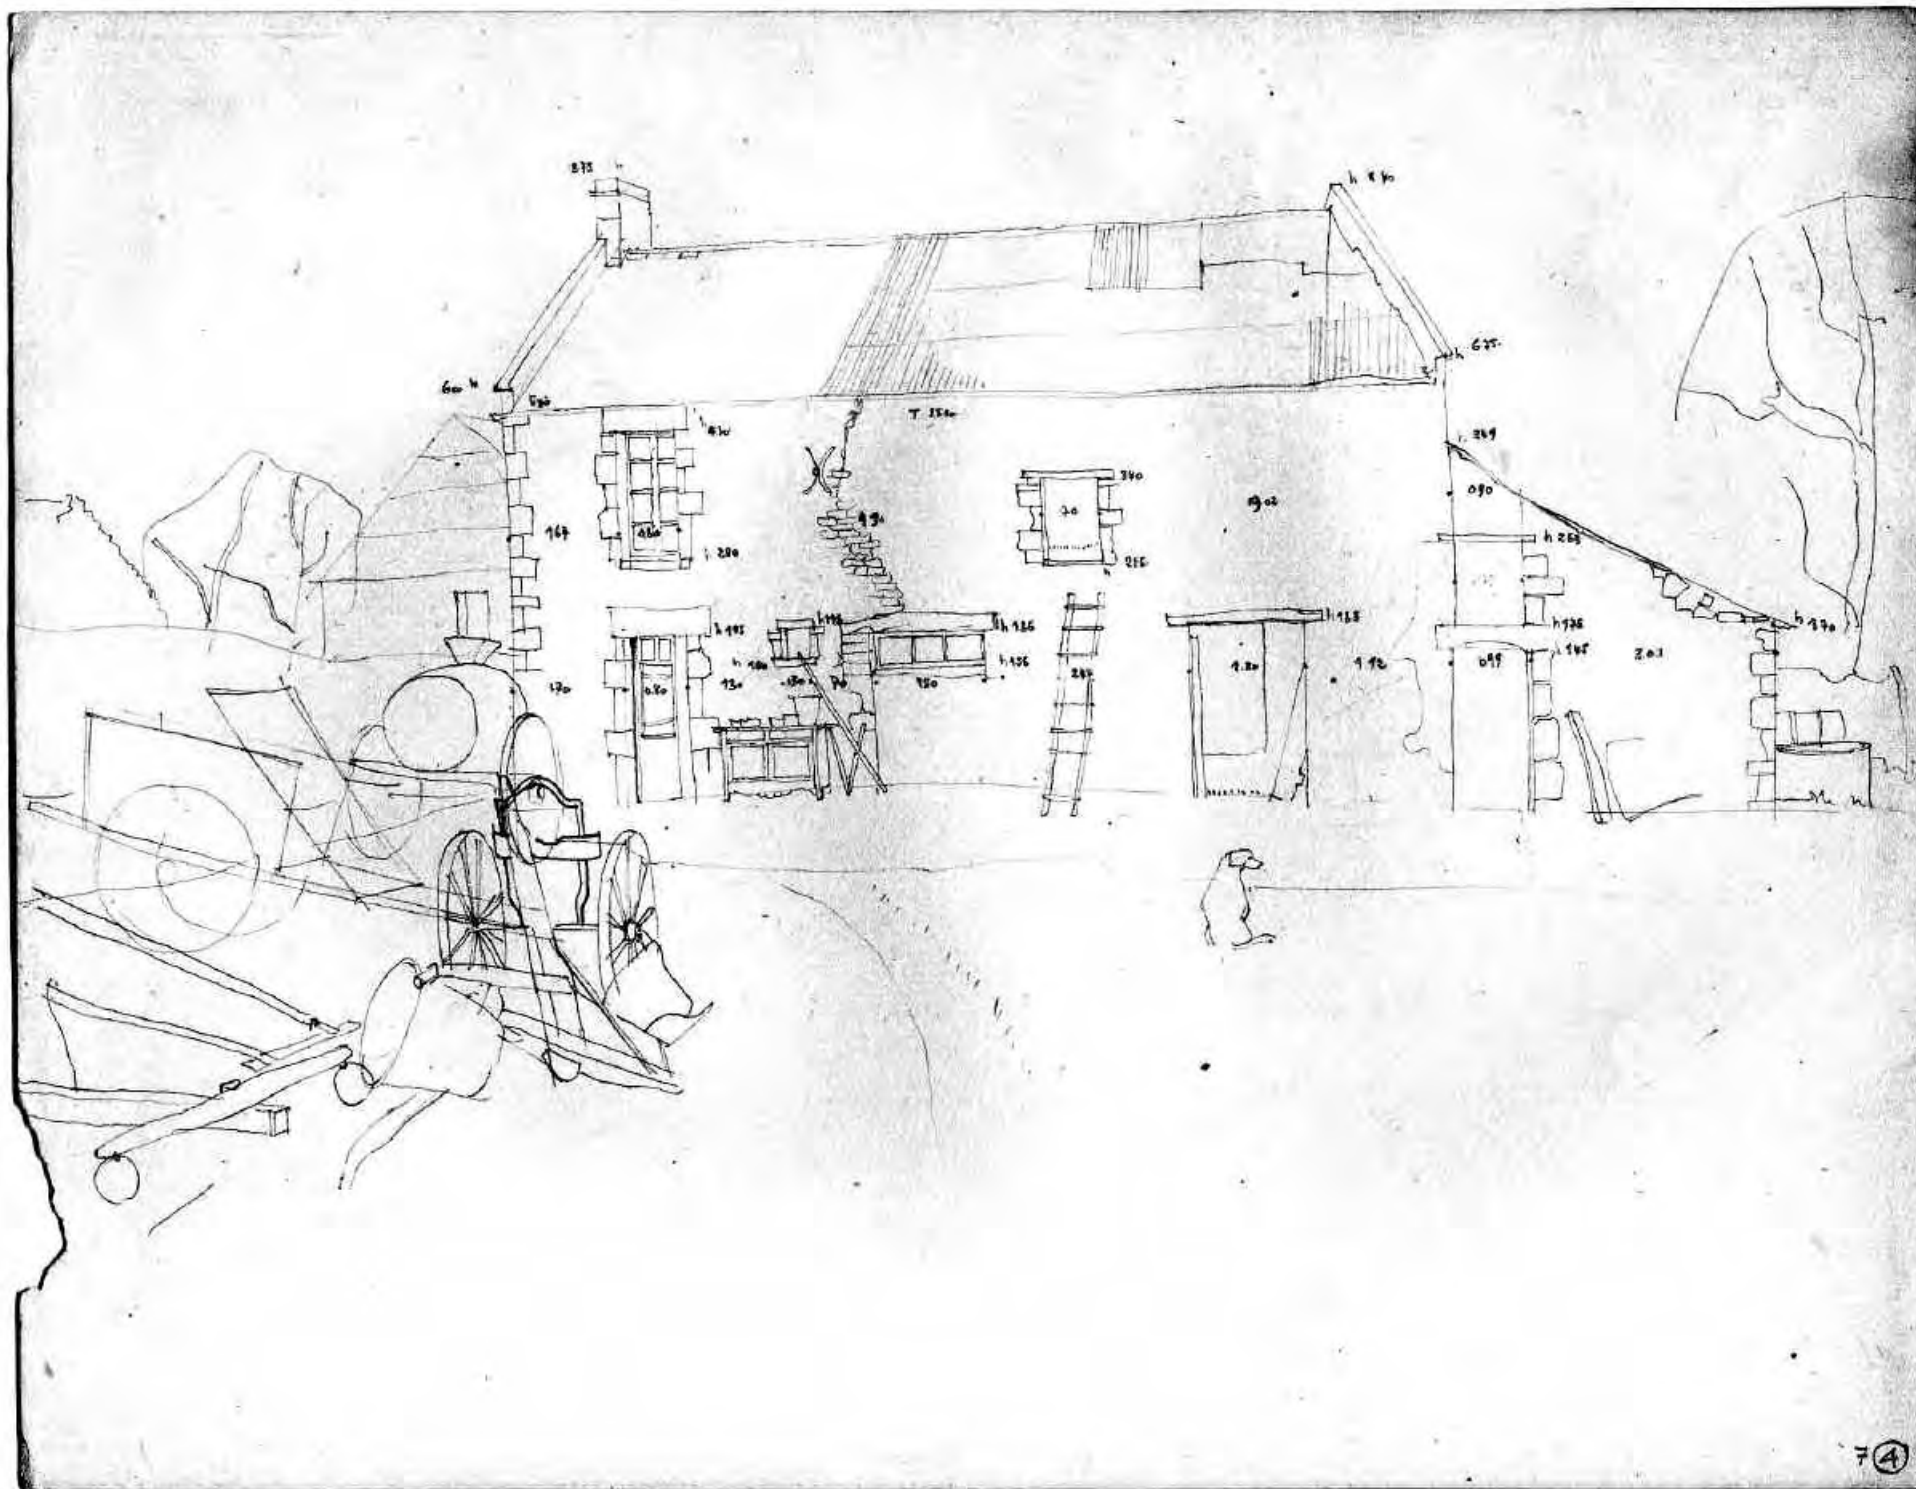

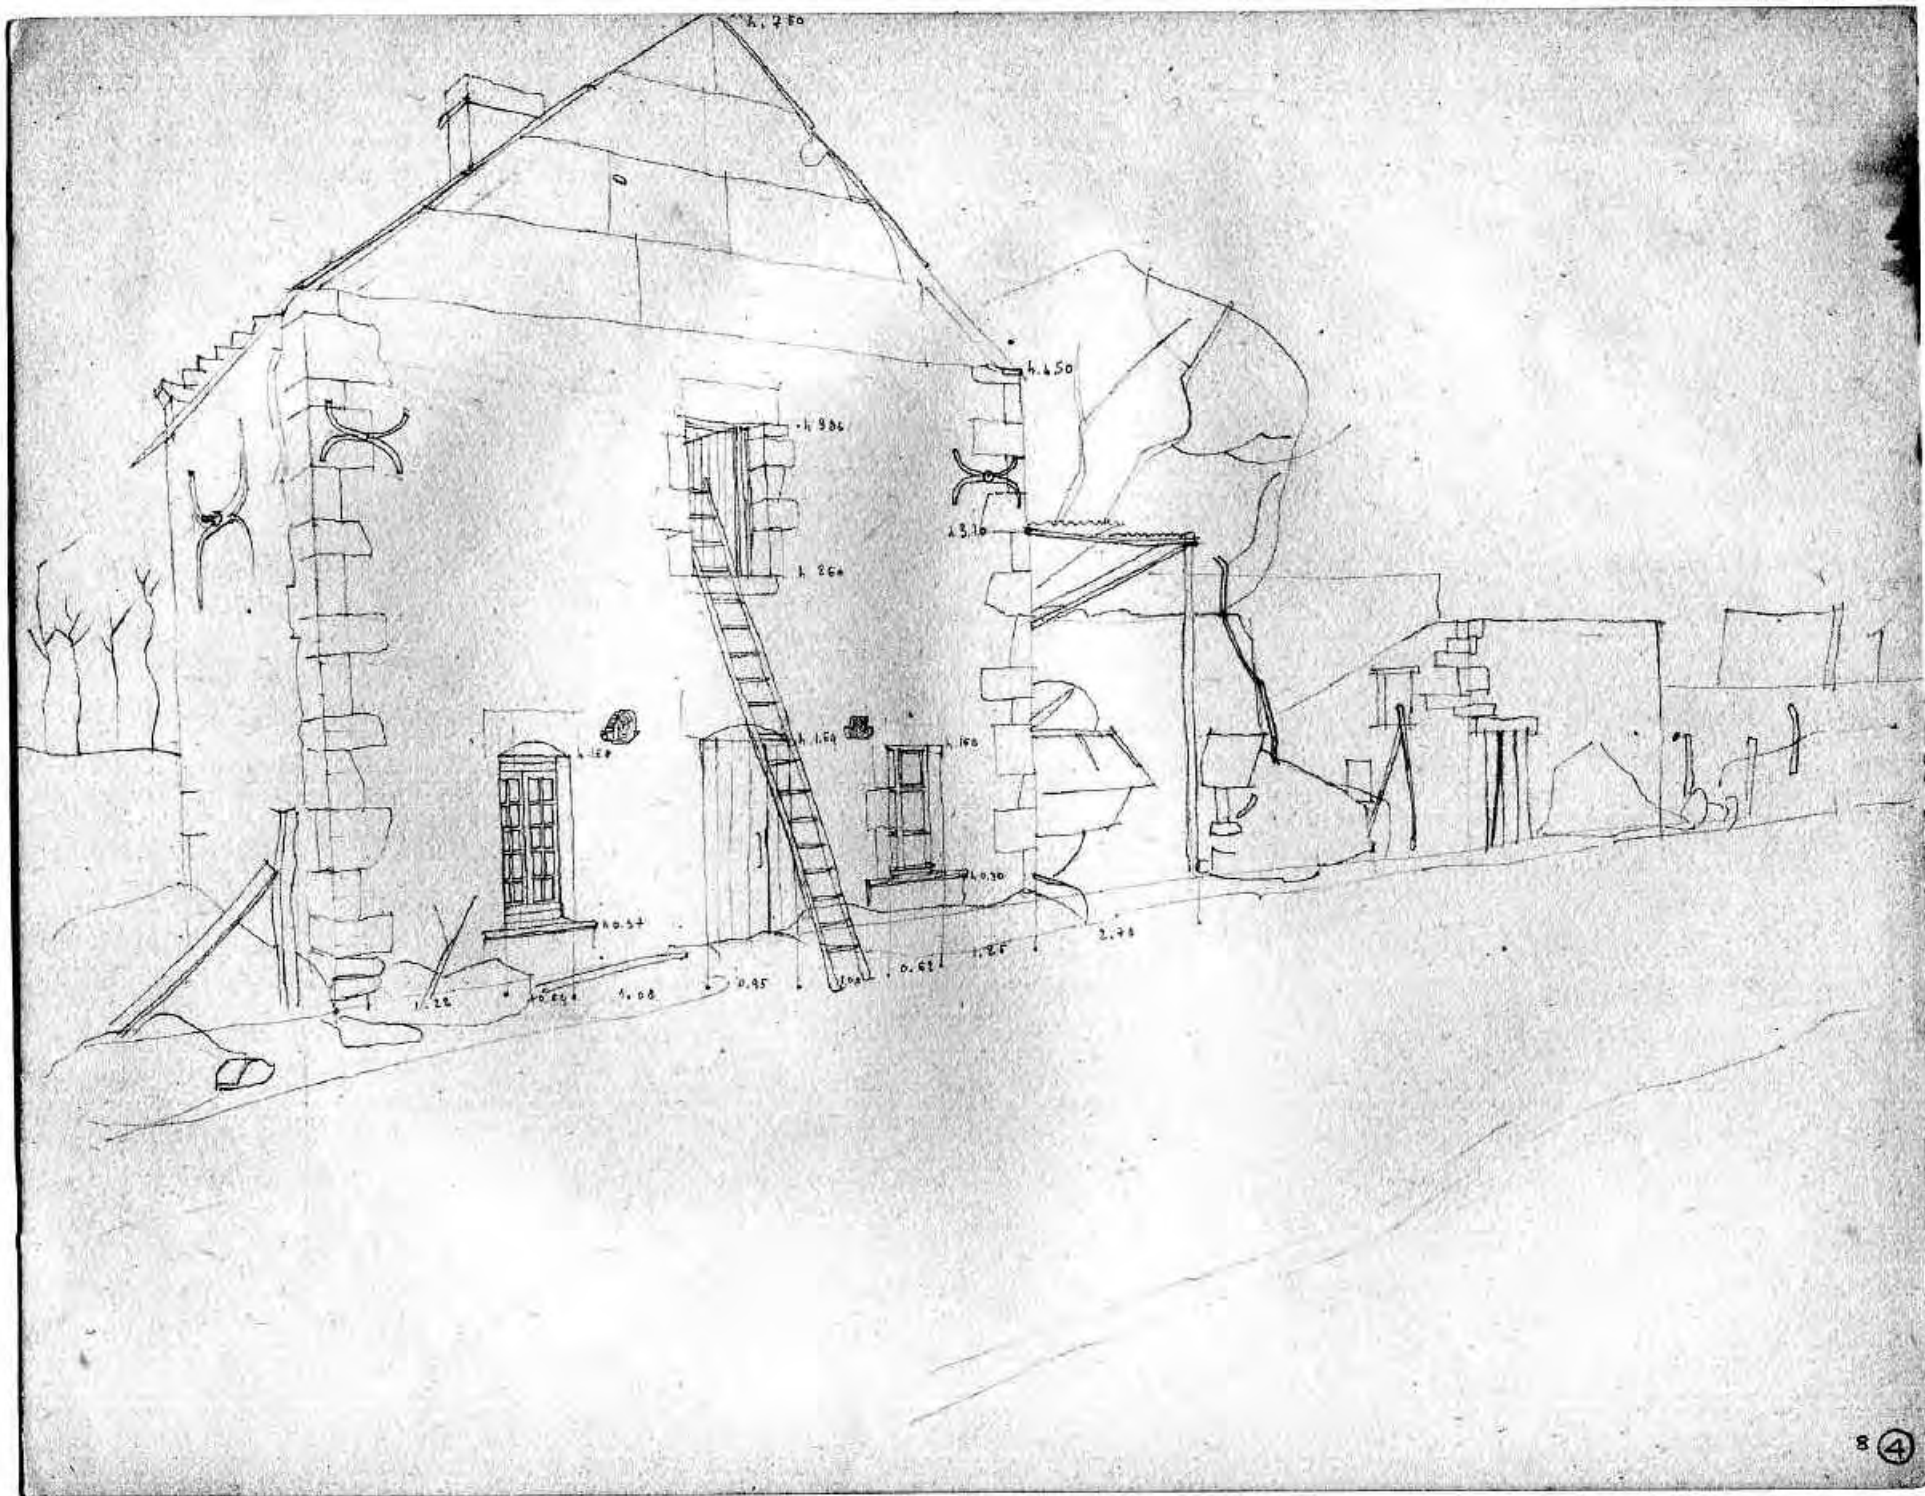



5.5 4.65 3.35 4.15 1.15 4 0.20 3.10 1.15 4.85 1.45 20.60


8.85

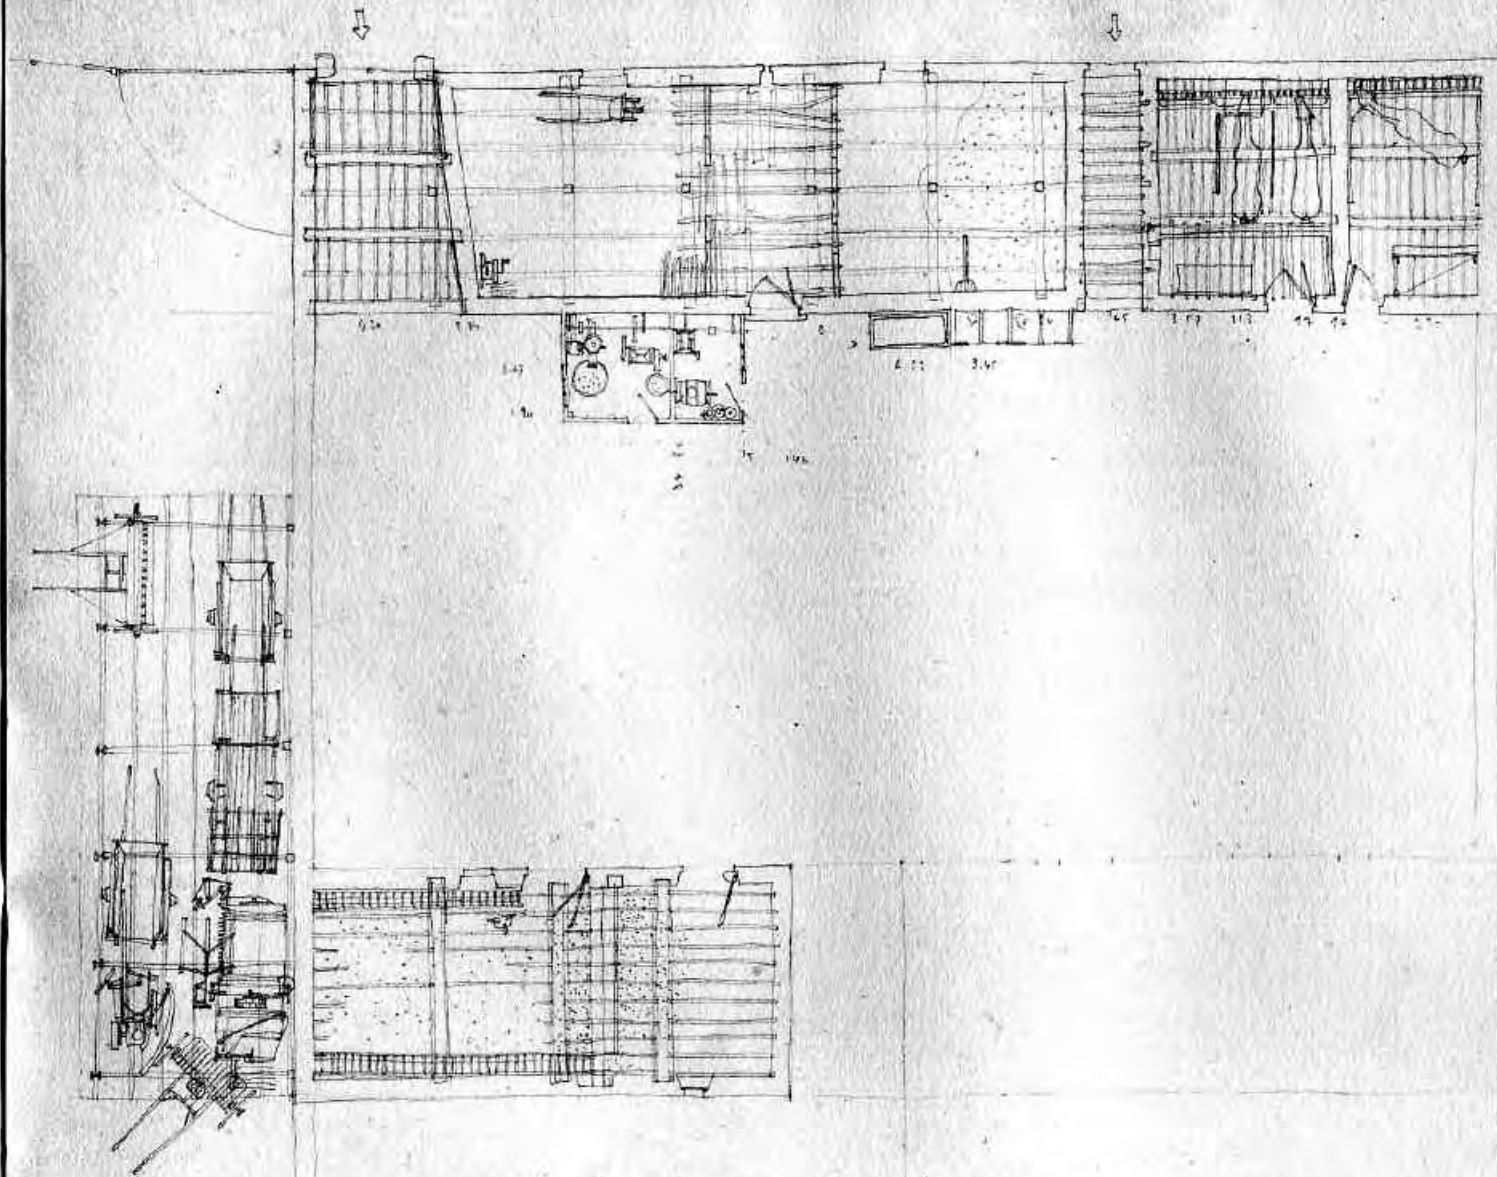


1.50 0.50 3.00

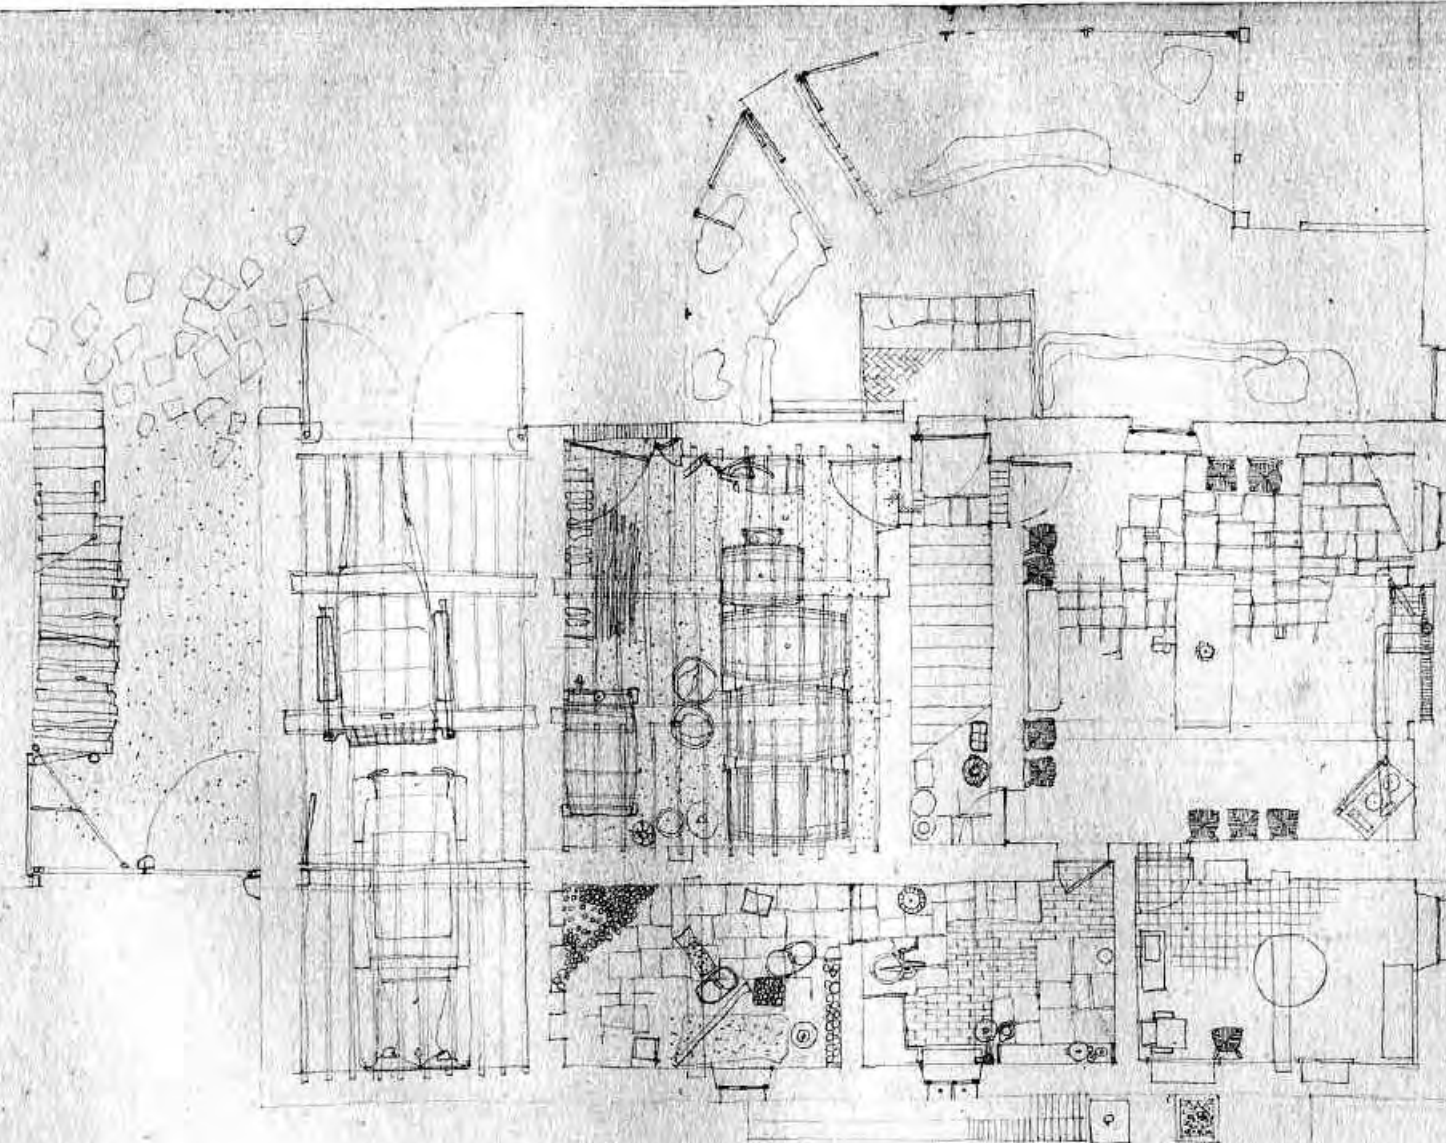


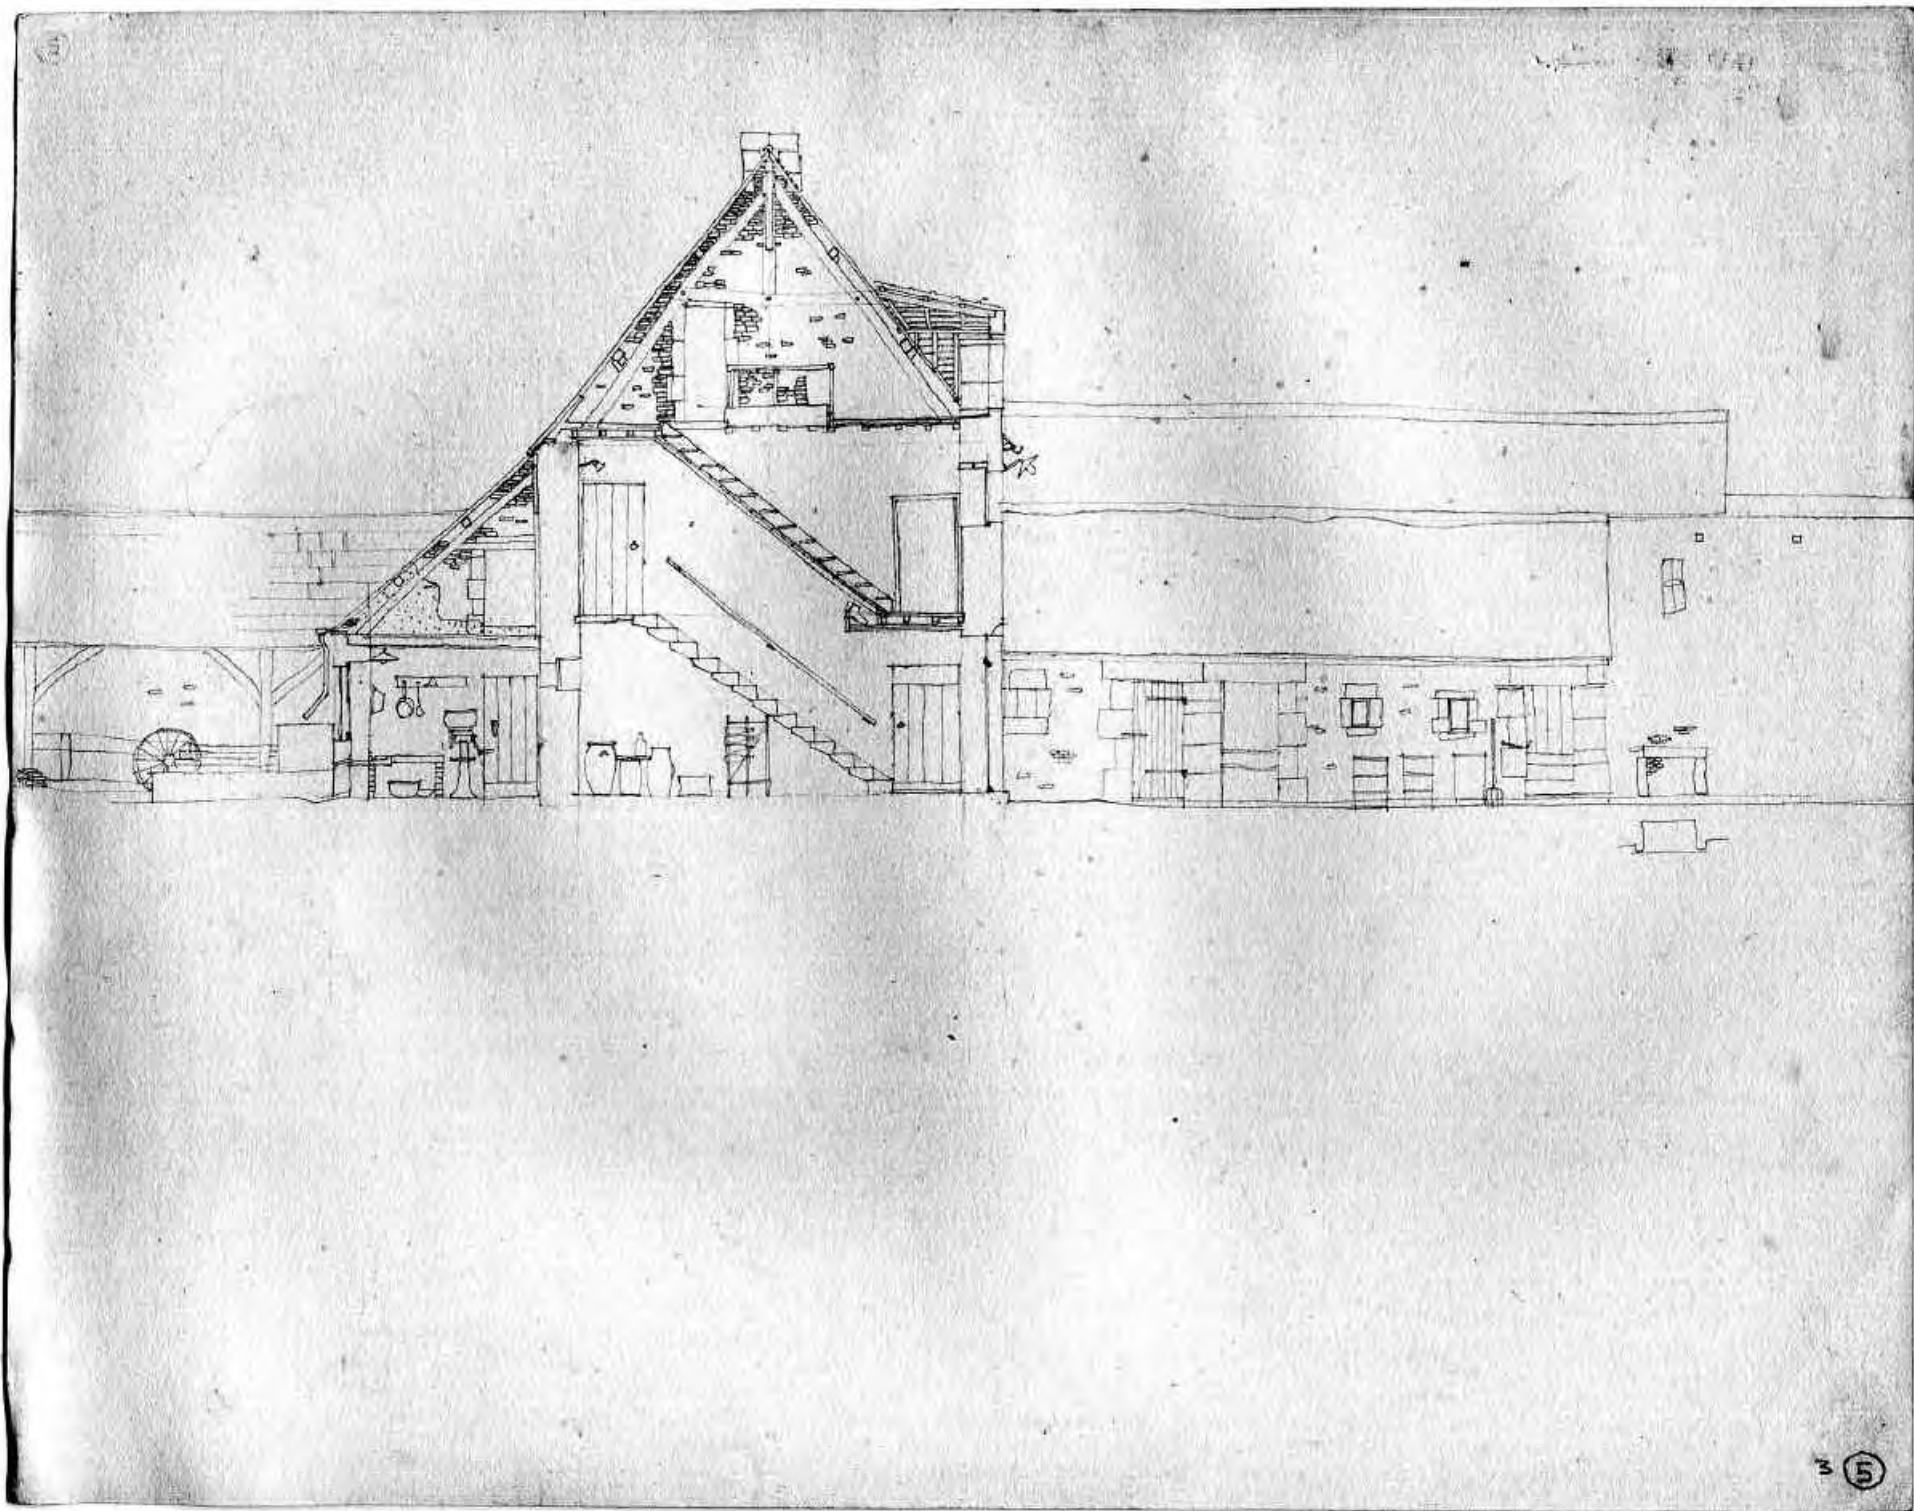


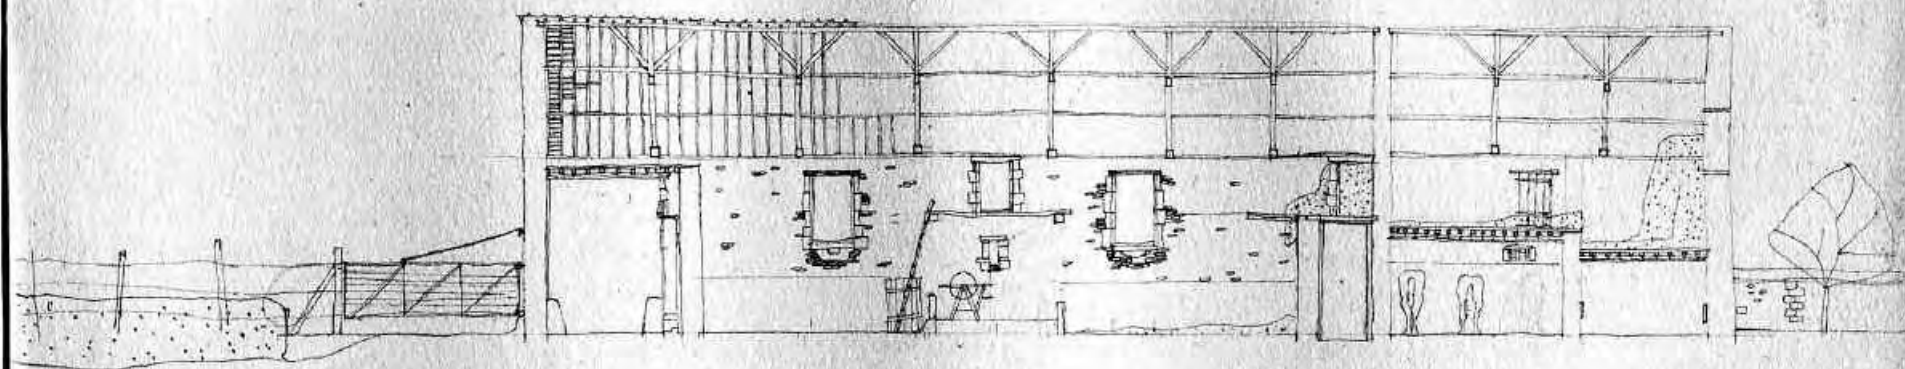


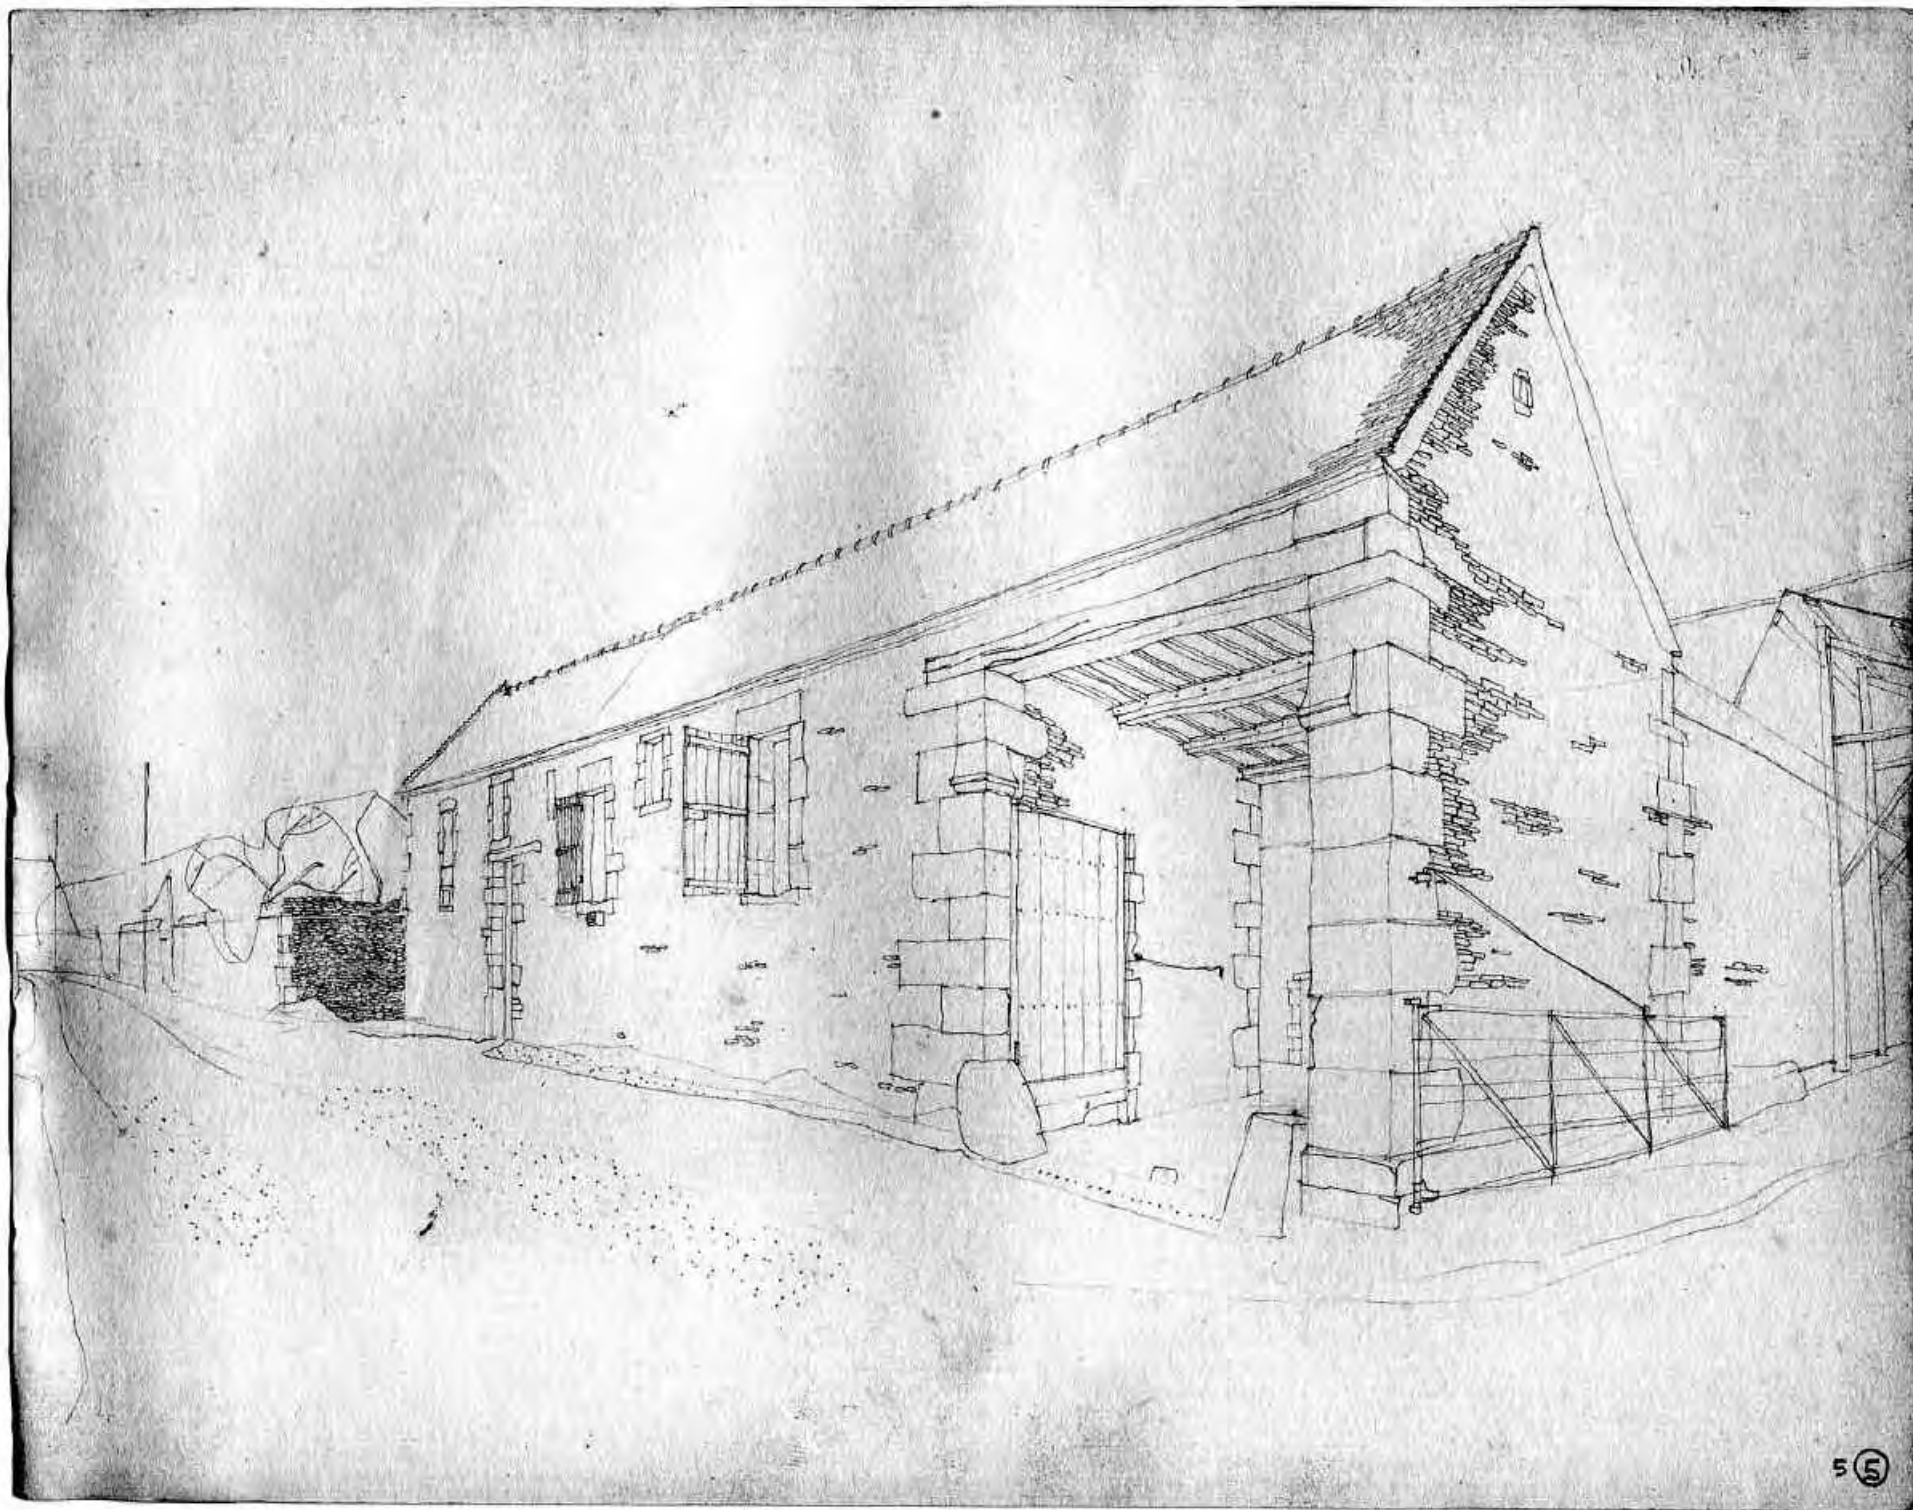


3.45 . 20 . 11 . 120 - 1.75 . 1.45 . 255 . 315 57 320 62 110 . 340 . 106 . 2.90 . 3.70


H. BAZIN
E. LERICHE

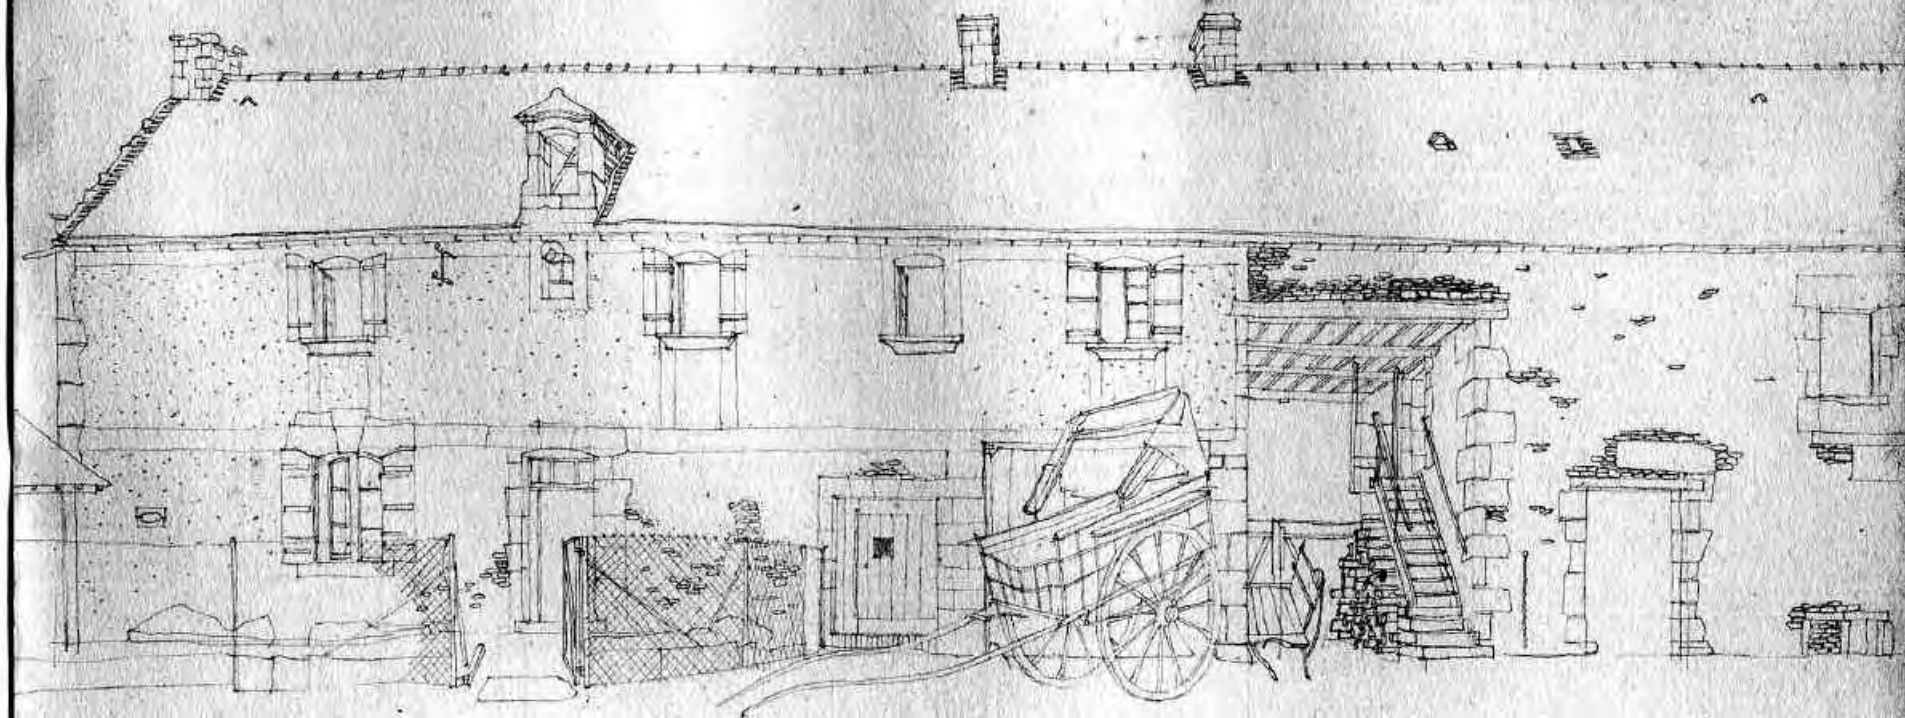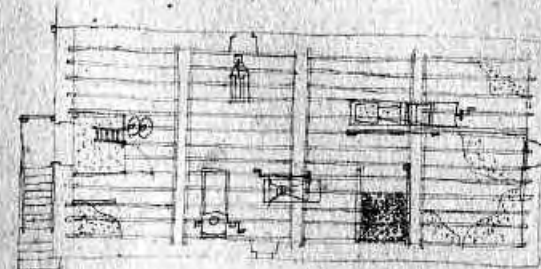

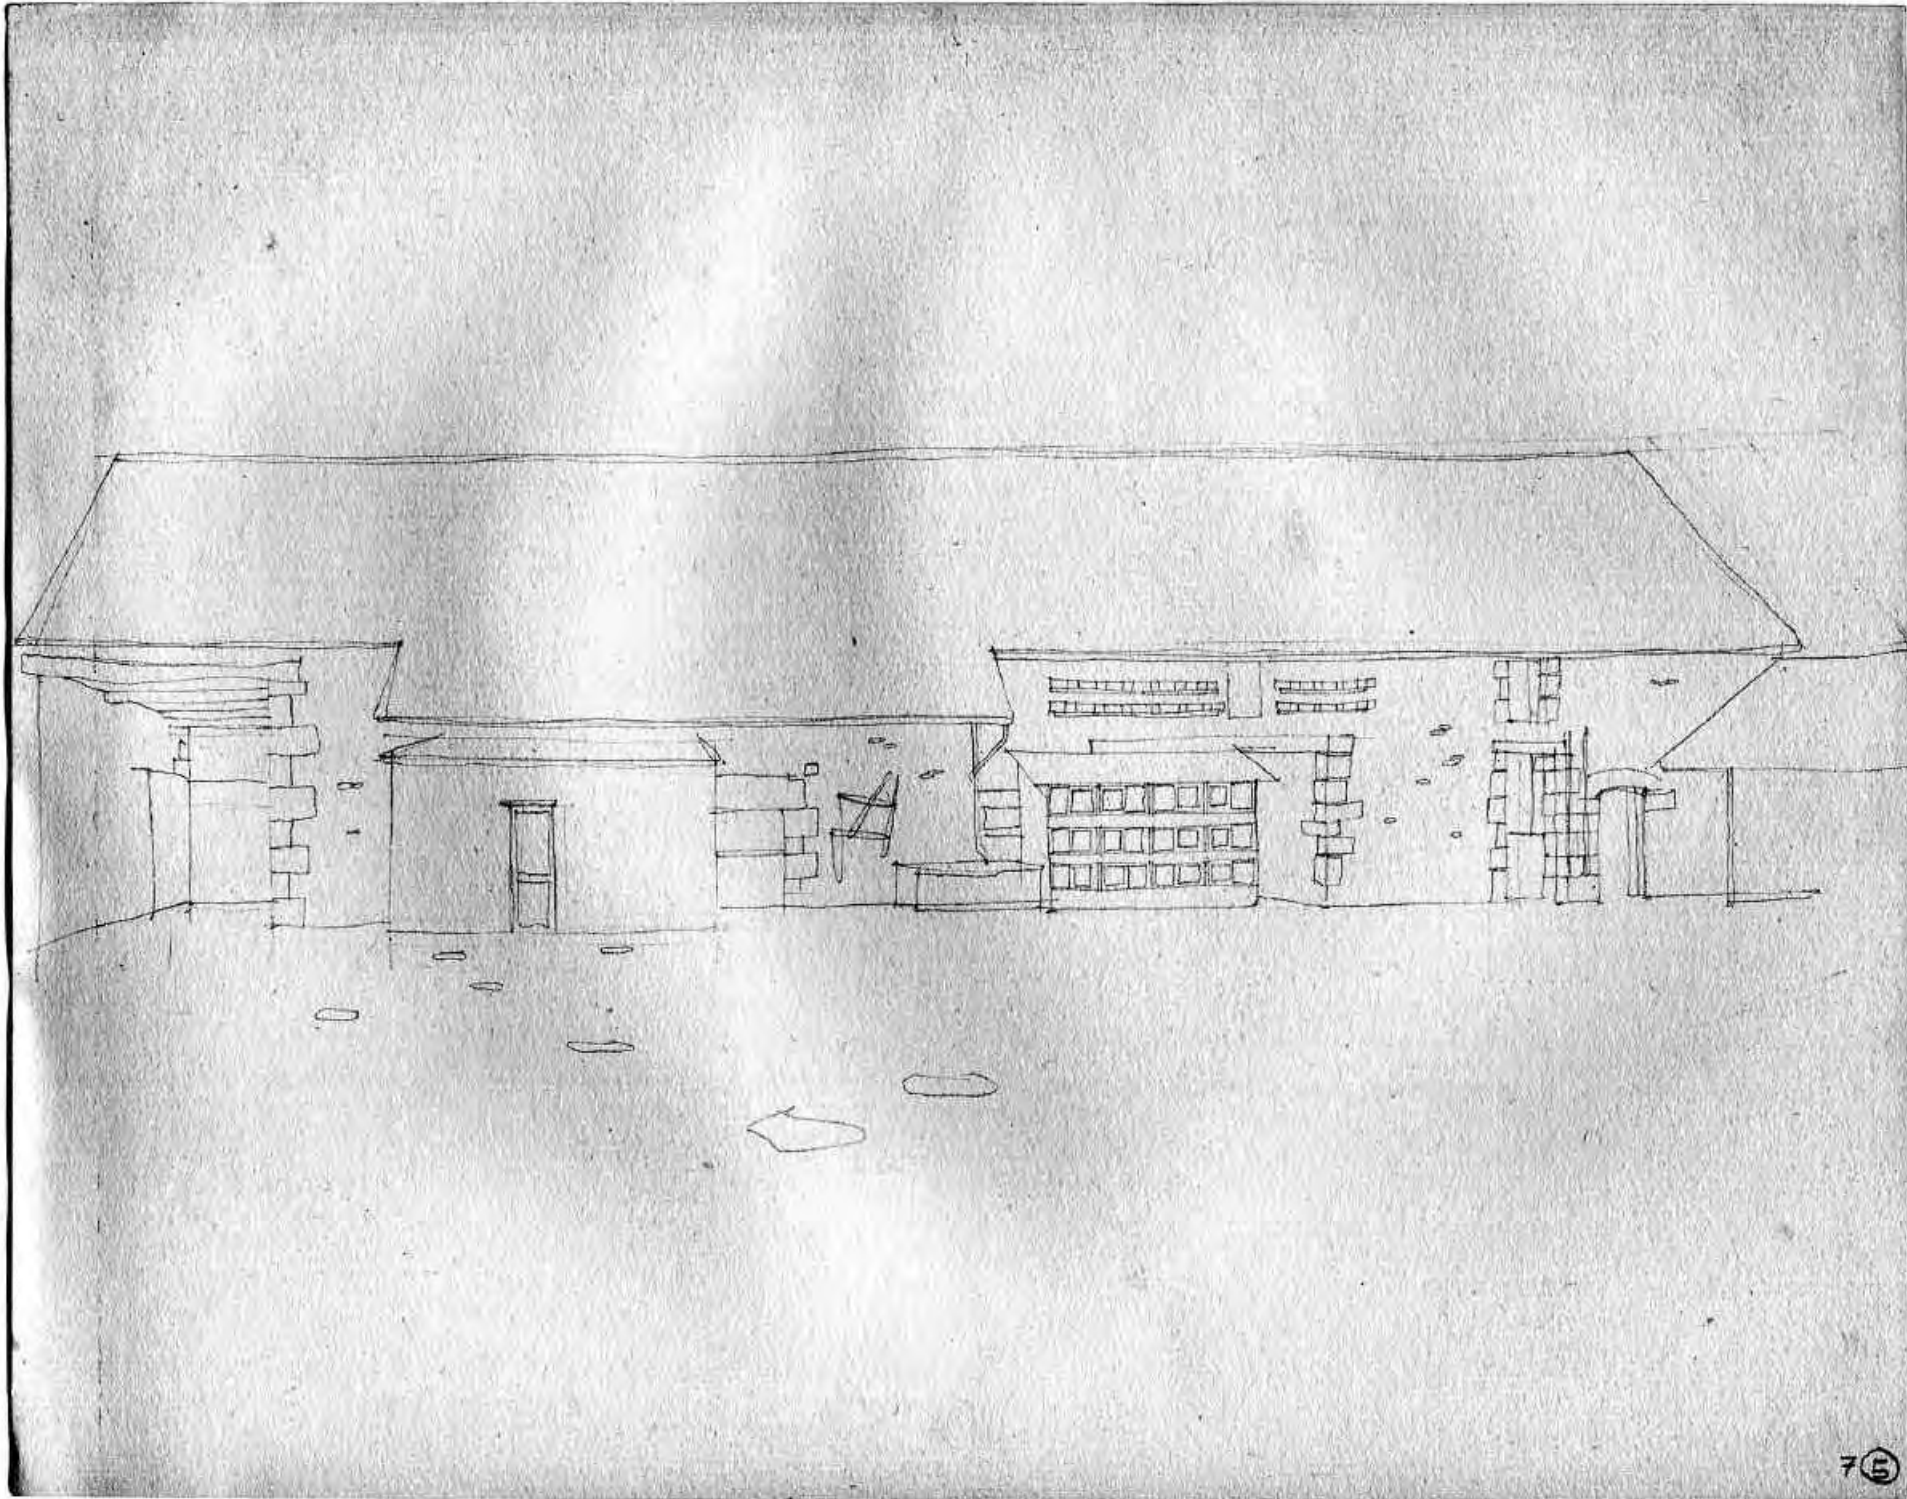



10. 150. 2
 ERNEST 600
 ELIA 500
 Emma 100

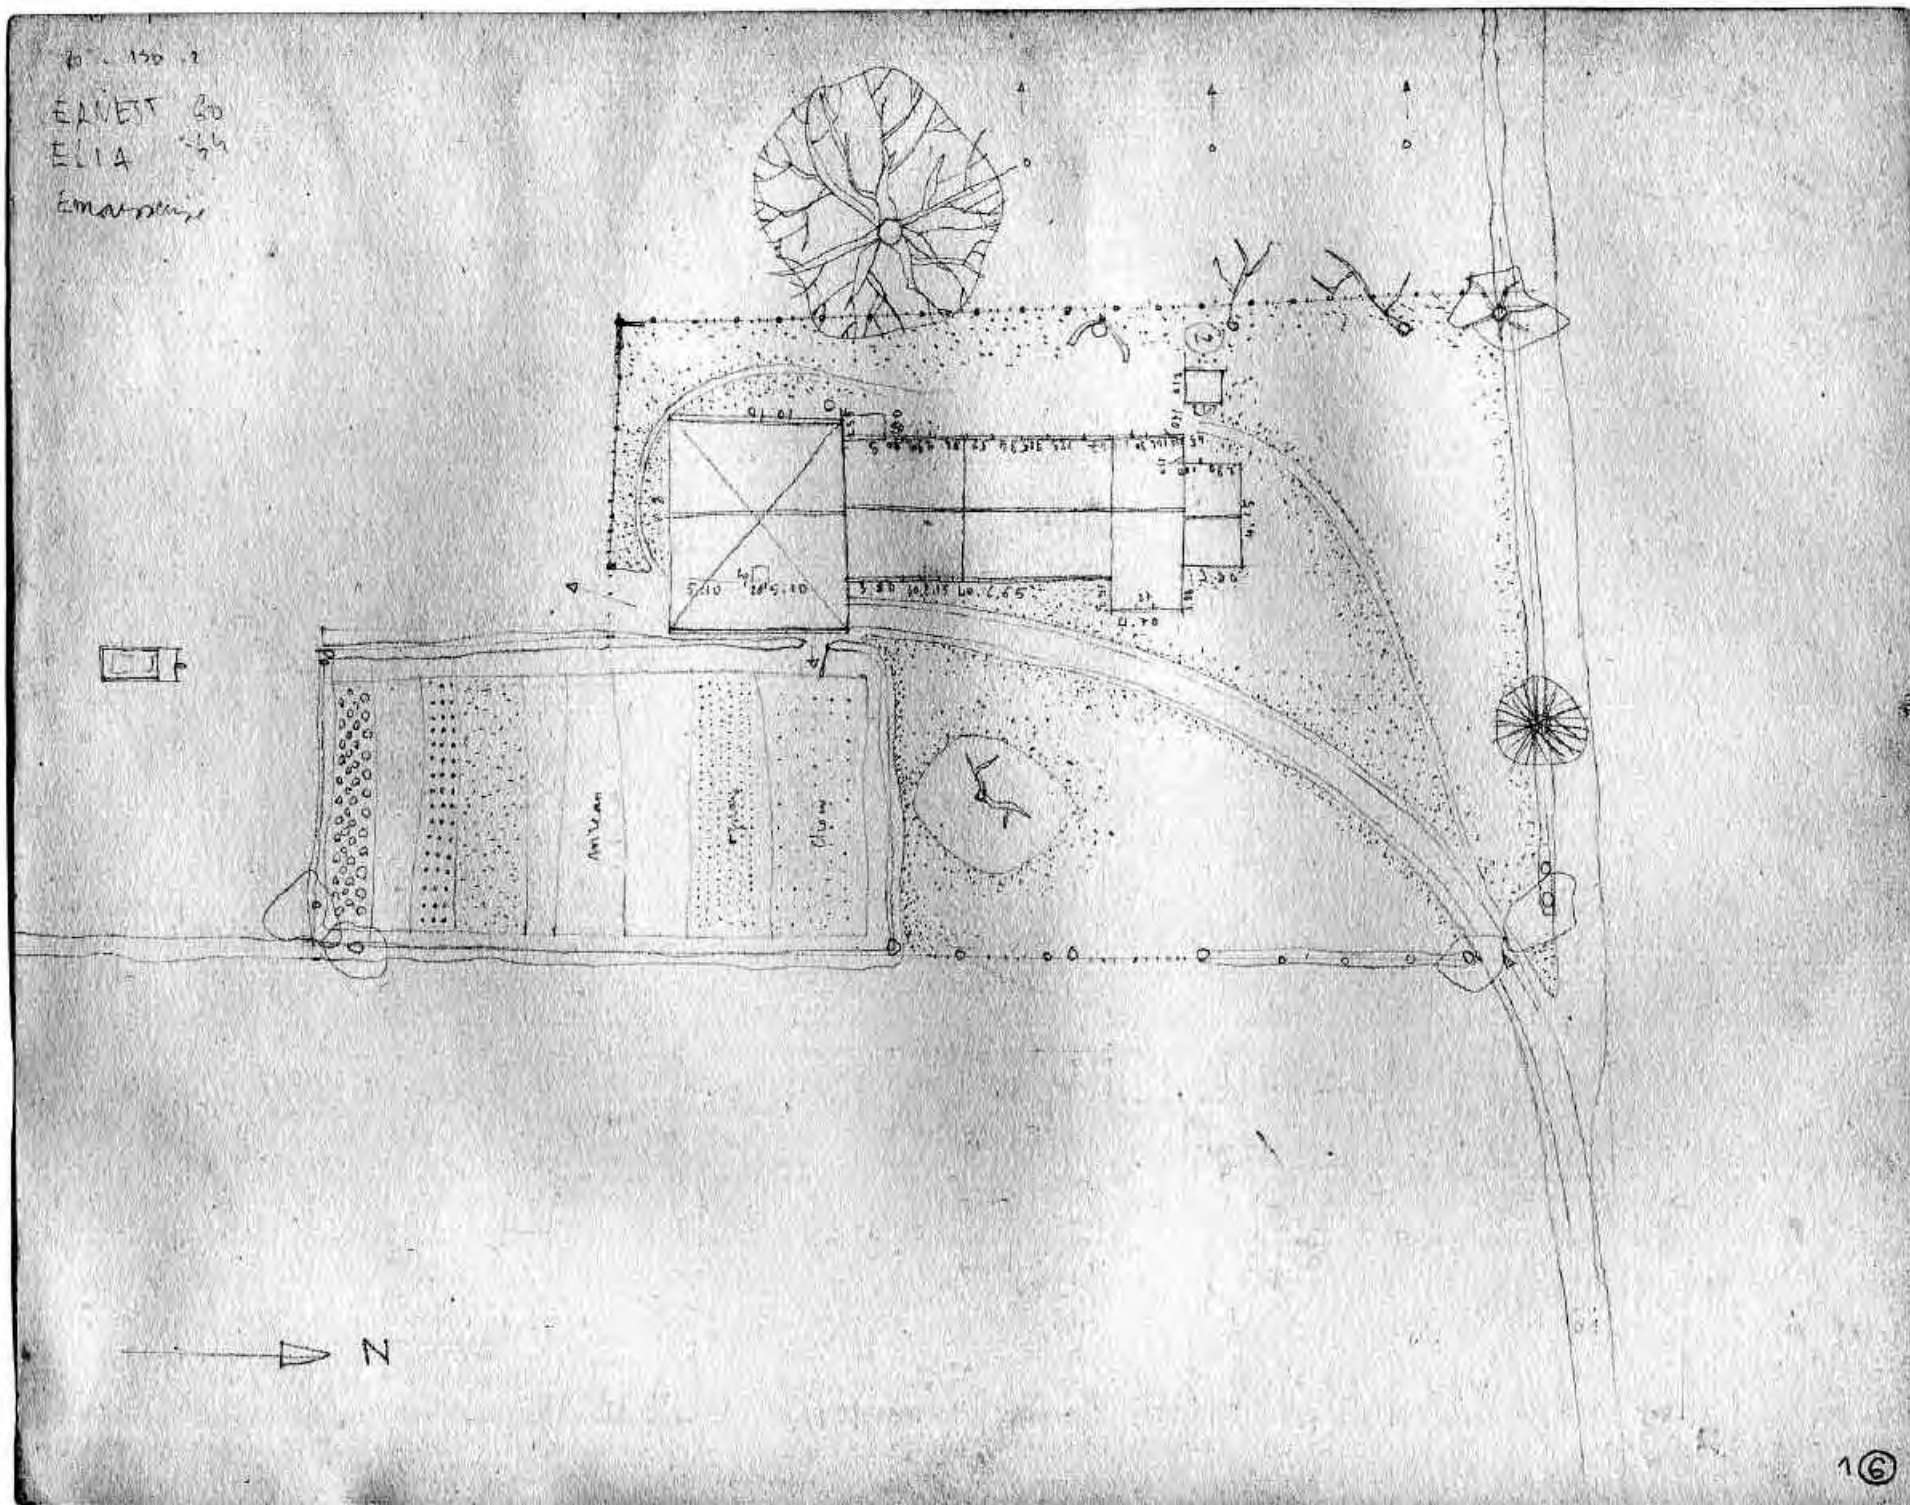


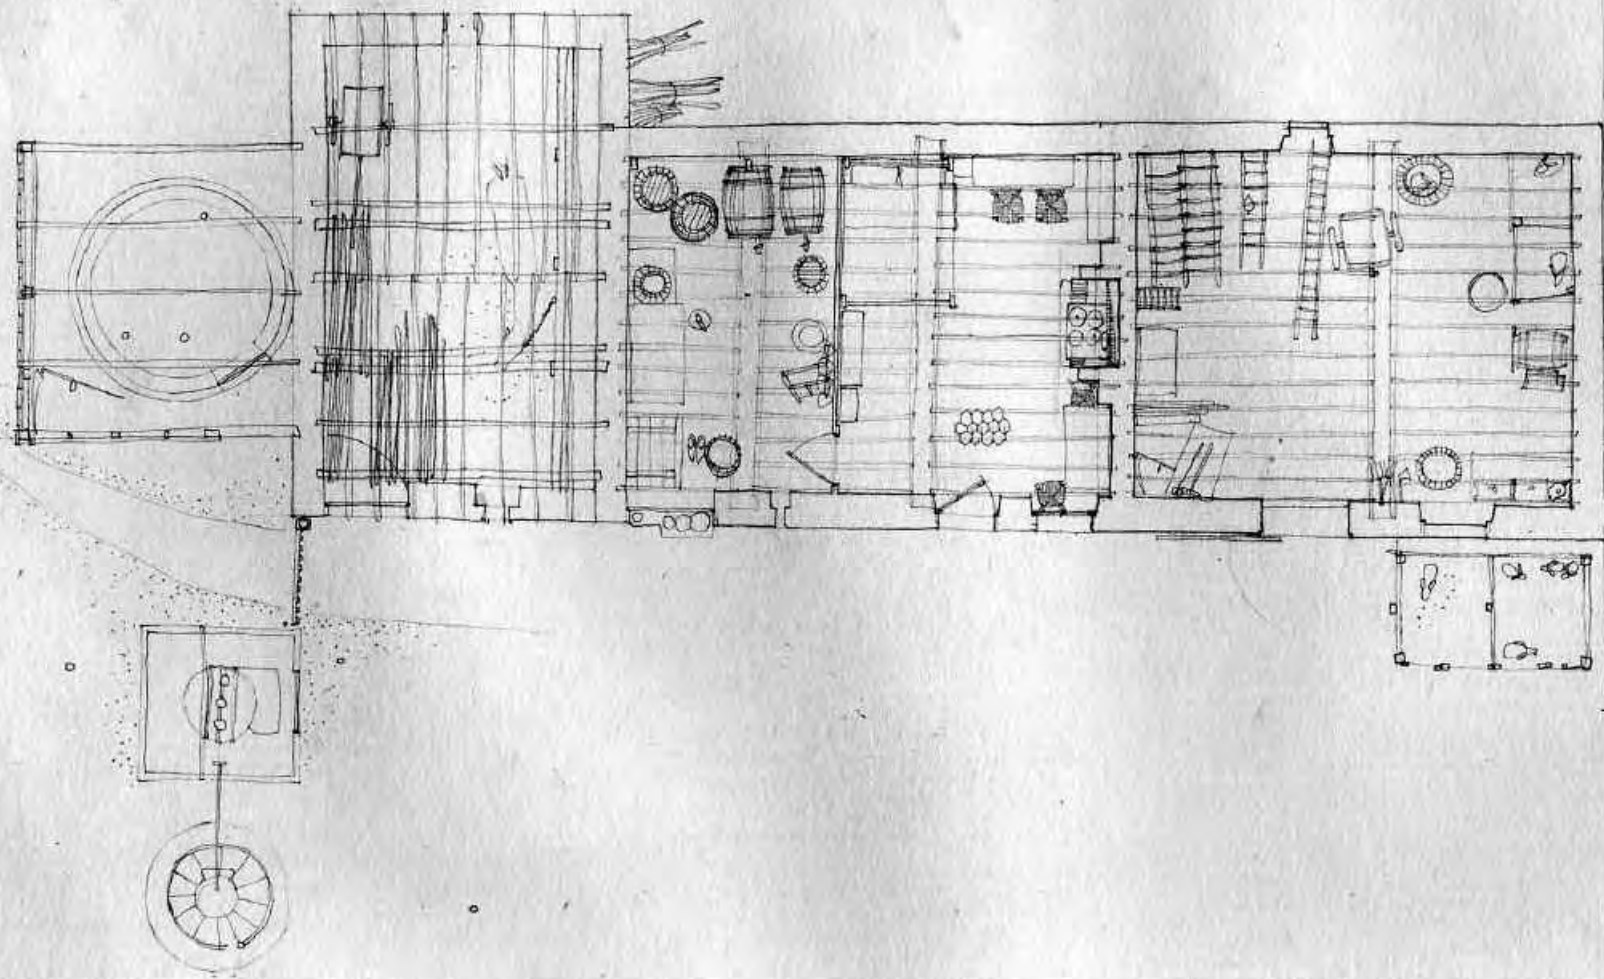


N

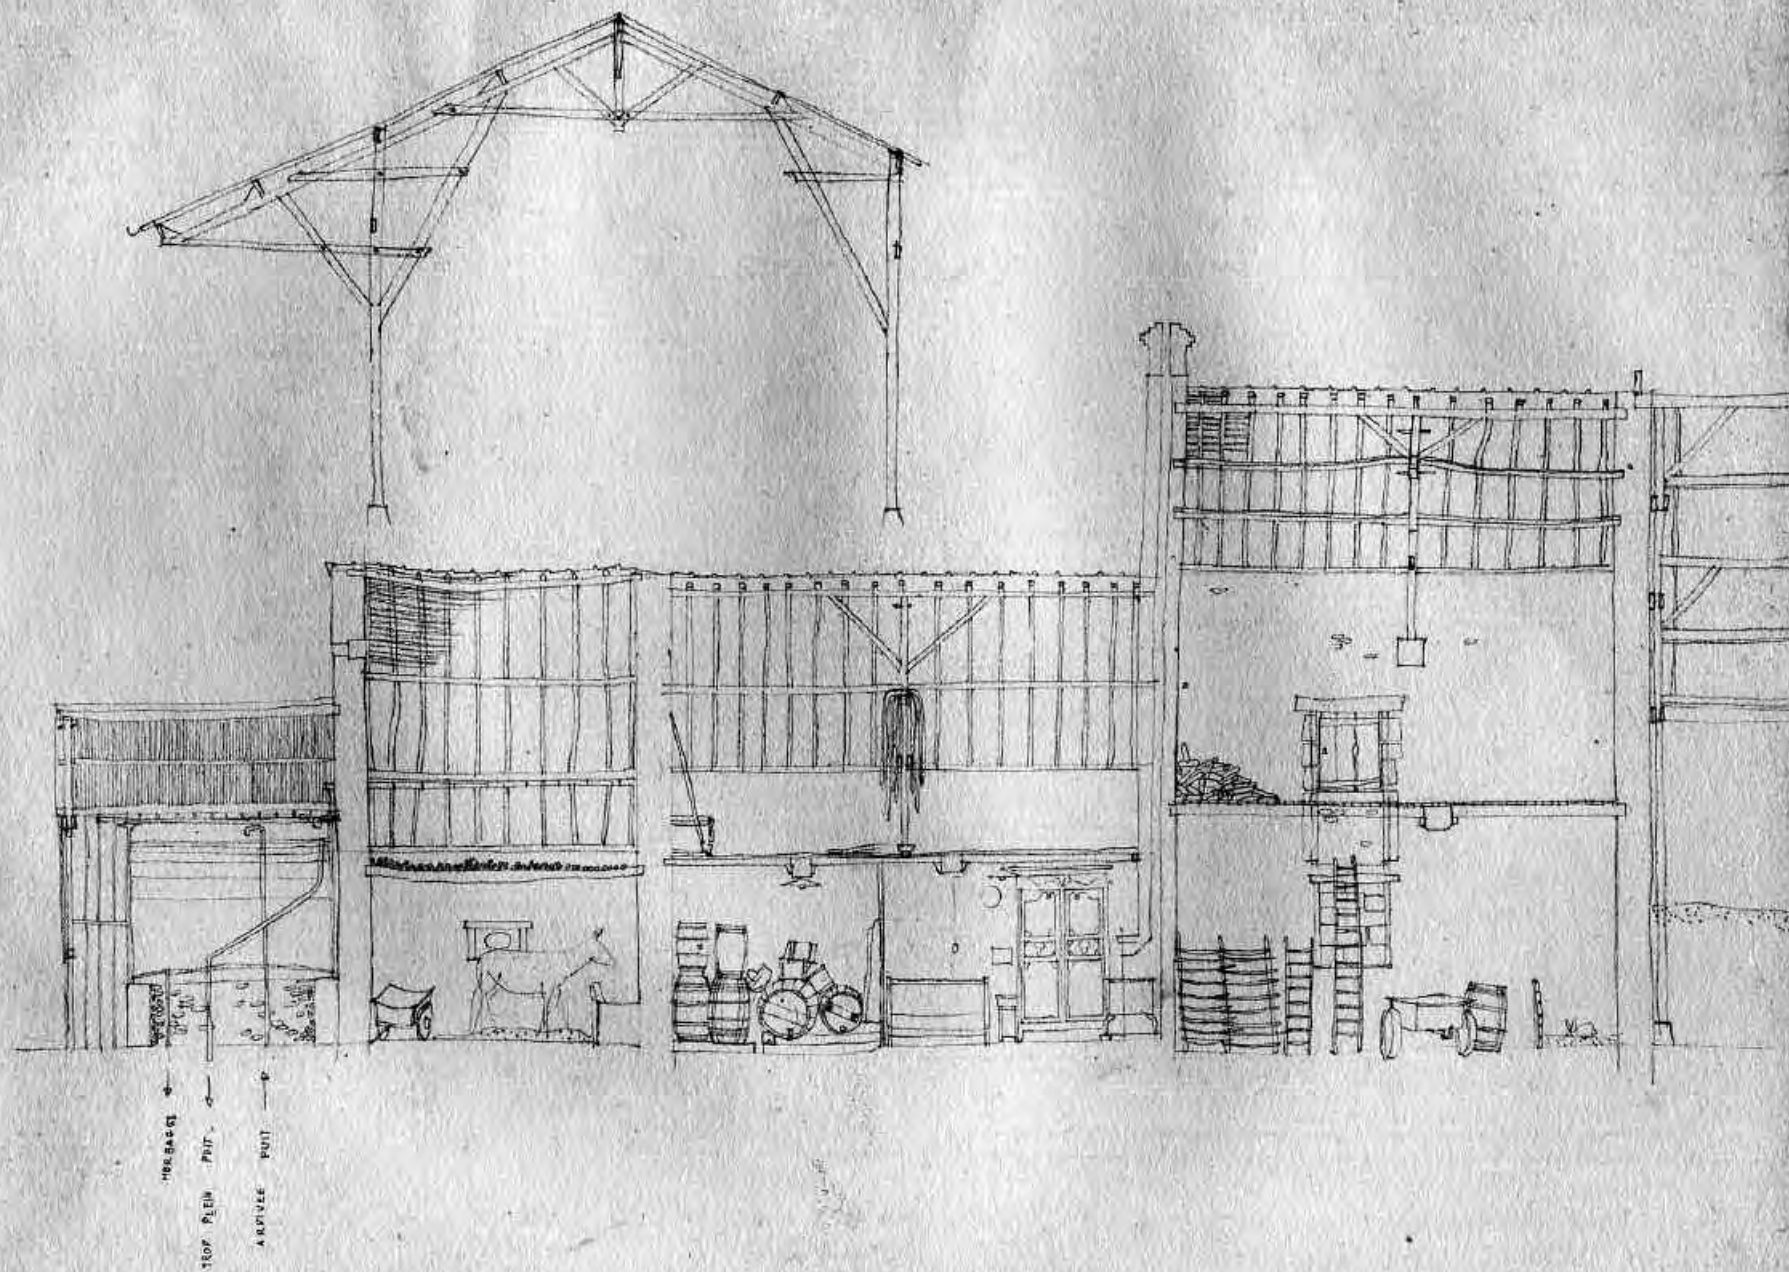


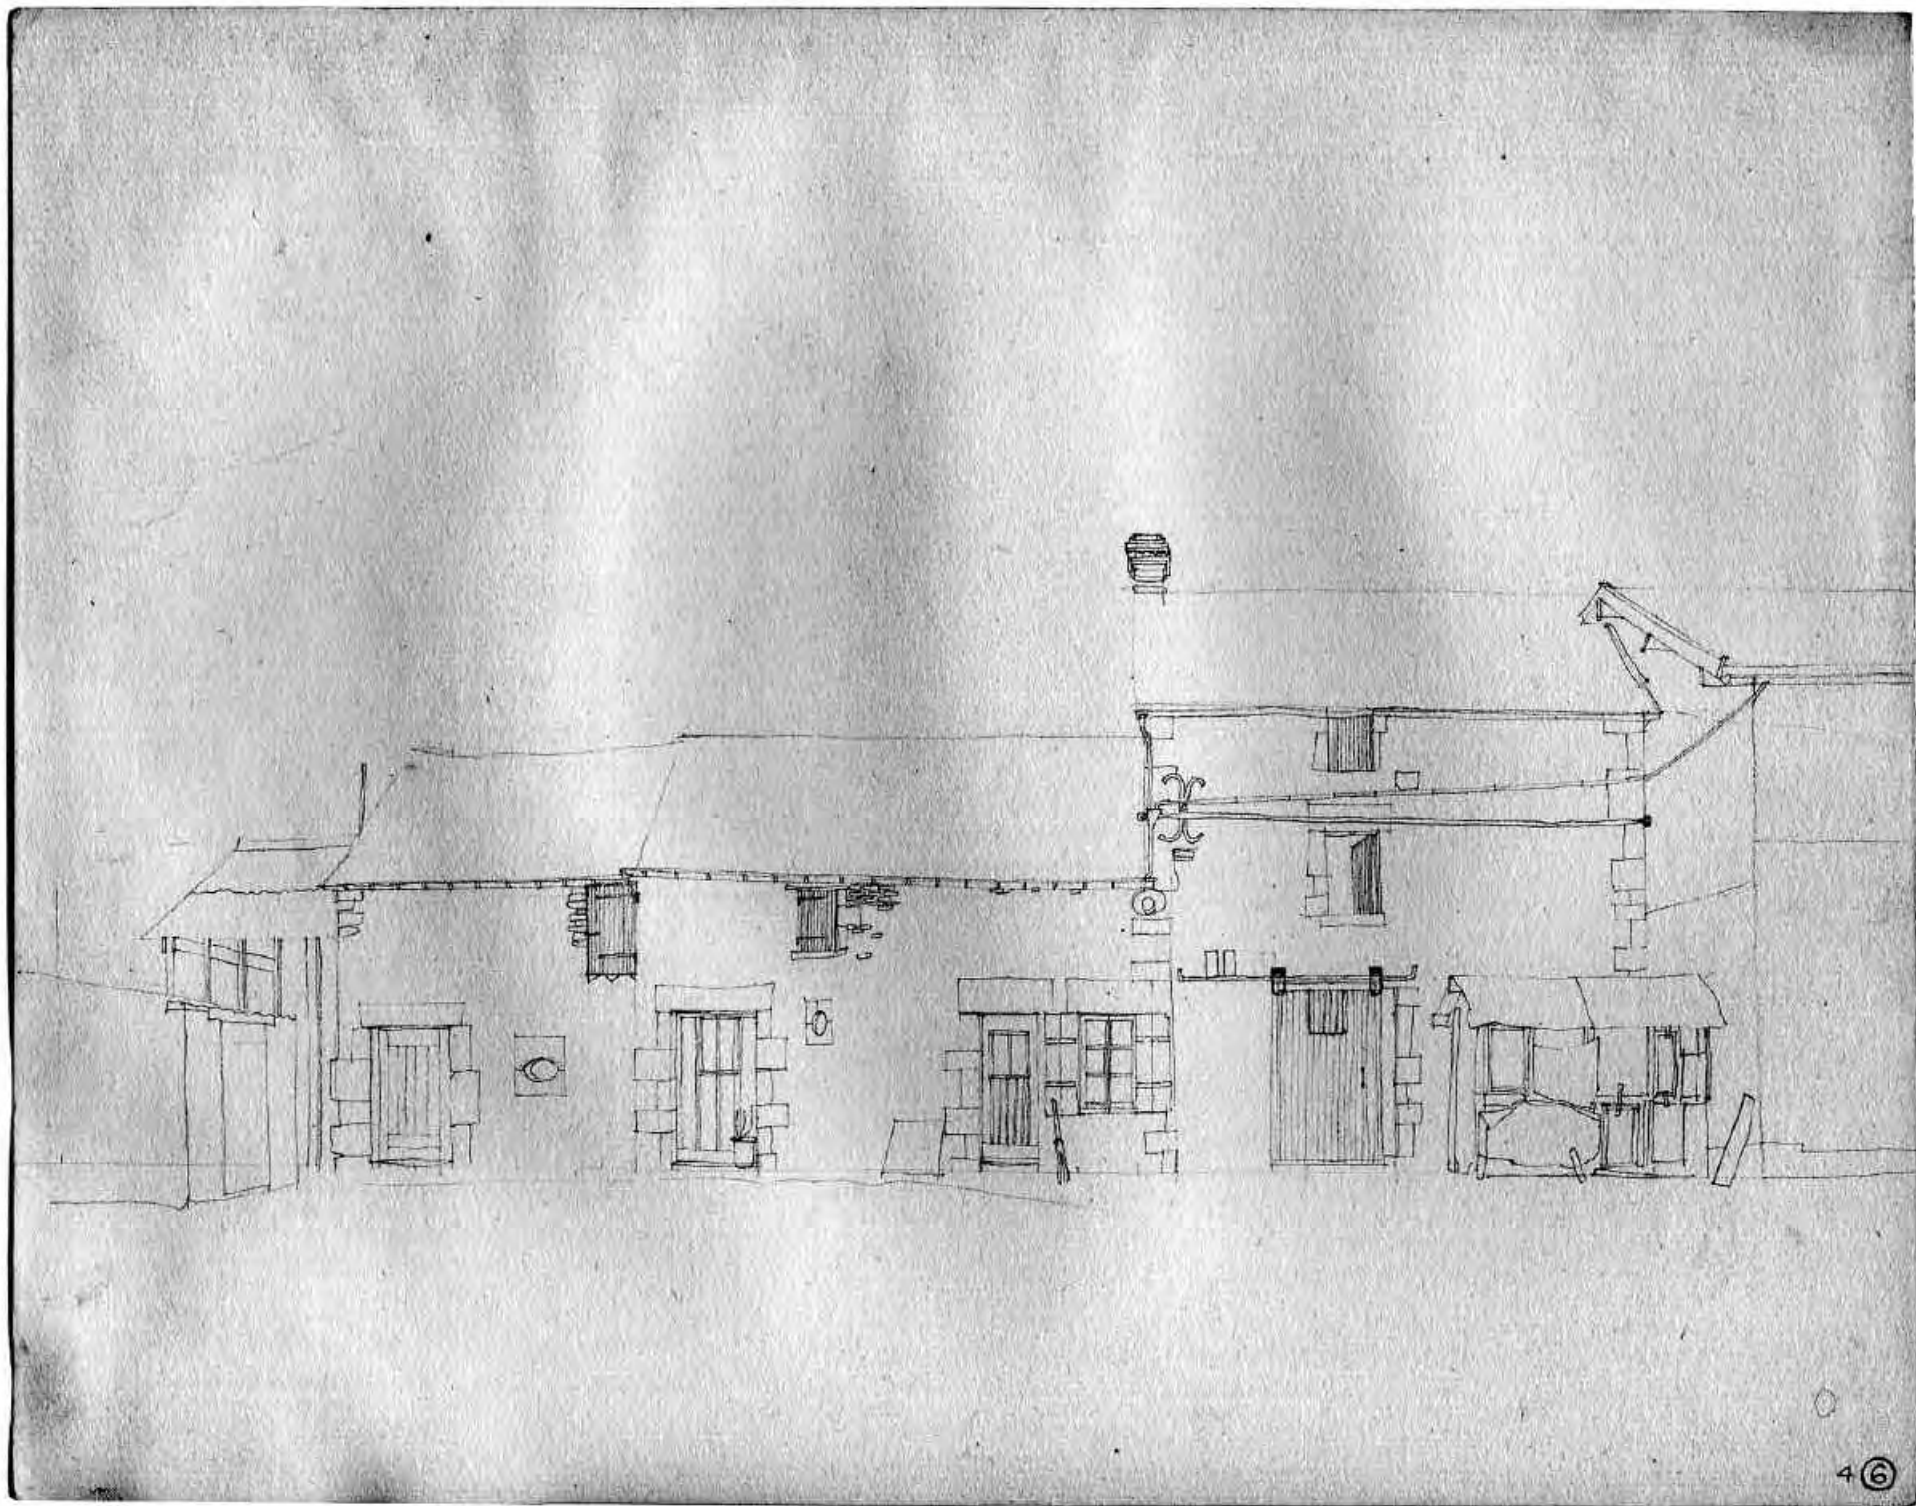


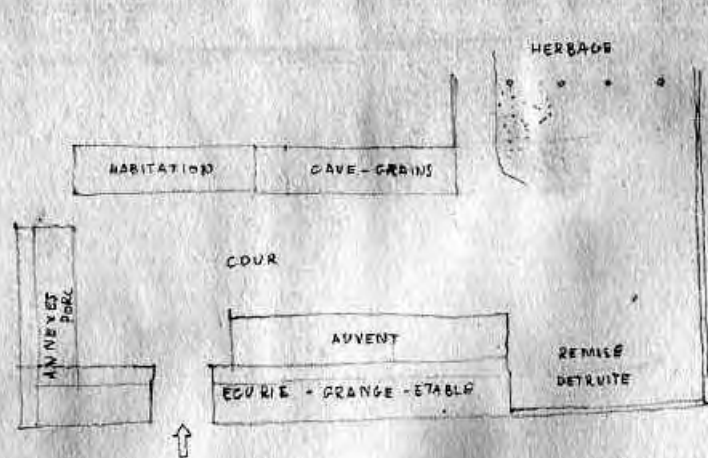


ST SYLVAIN

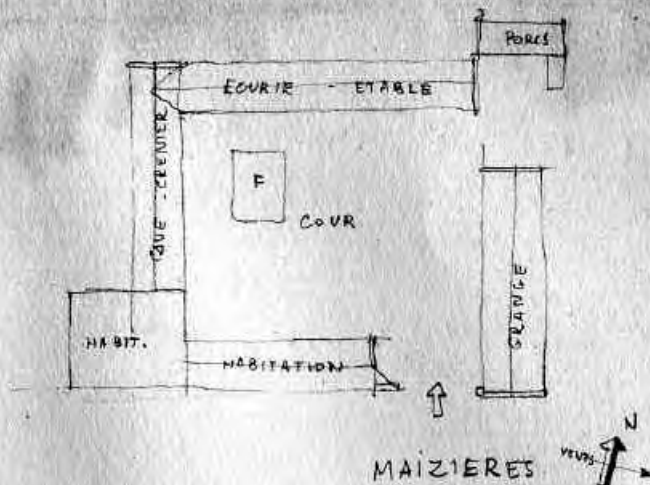


MAIZIERES

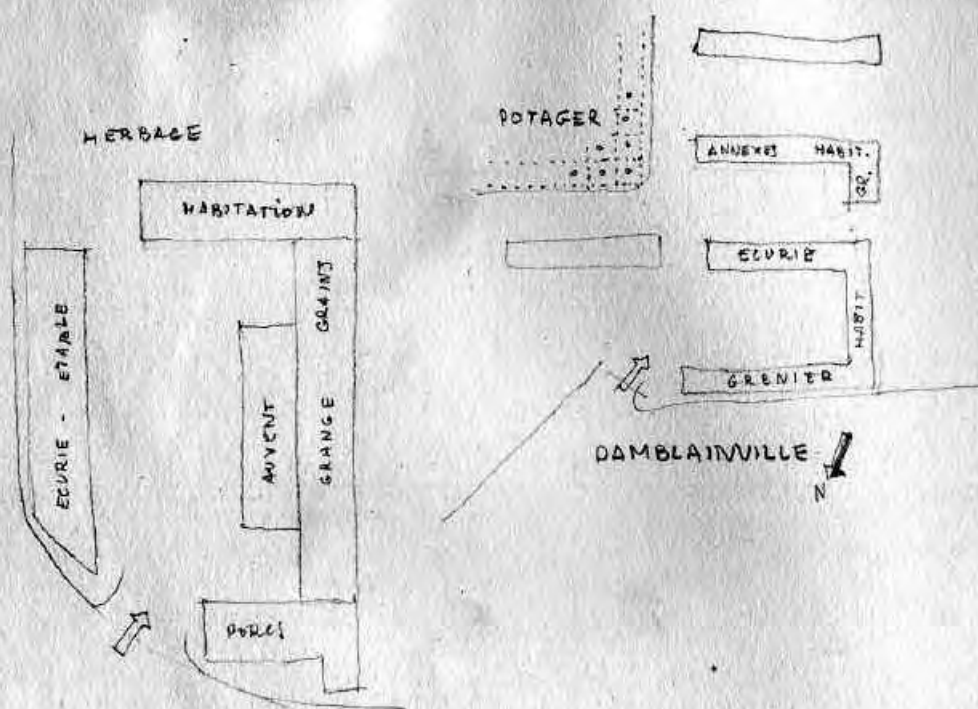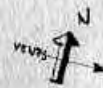

DAMBLAINVILLE

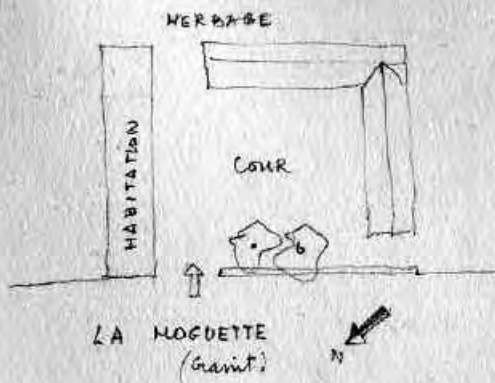

LA HOGUETTE
(Grain)

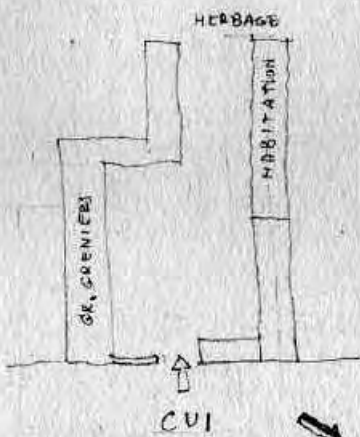


CUI




SASSY



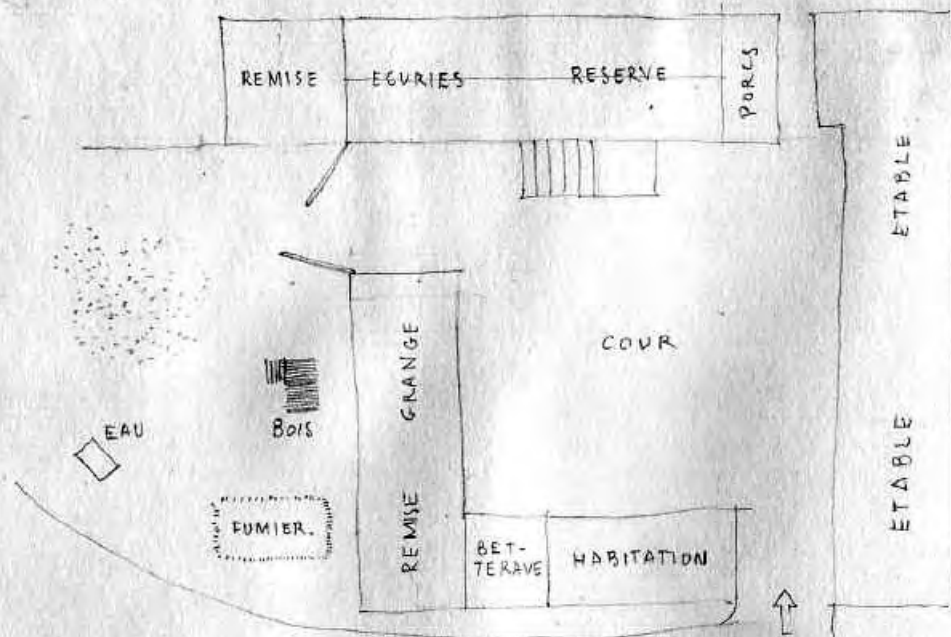

M. Ballon - Au GRAND JOLET
C. de Fontenay s/Oise.

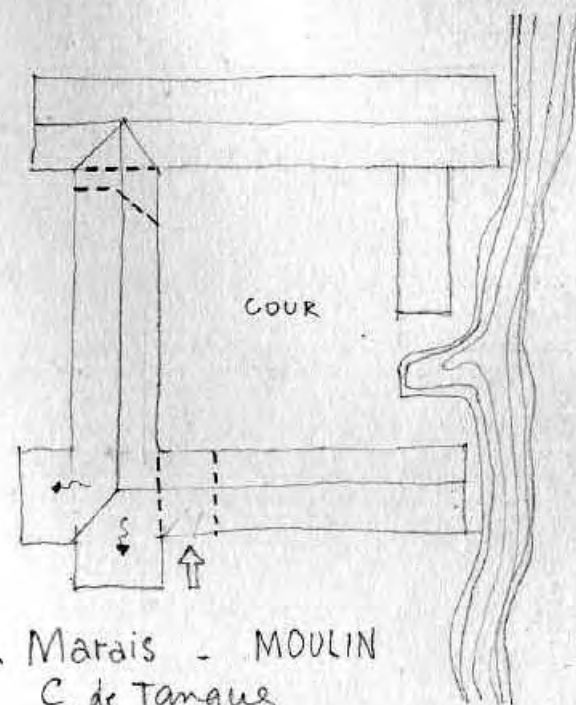

M. Marais - MOULIN
C. de Tanques

CINTHAUX
ou rue agricole











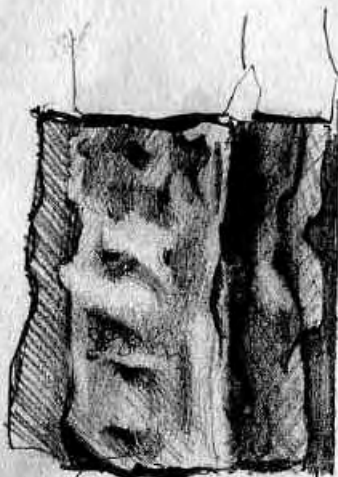


figure usée
par le vent
et par la pluie

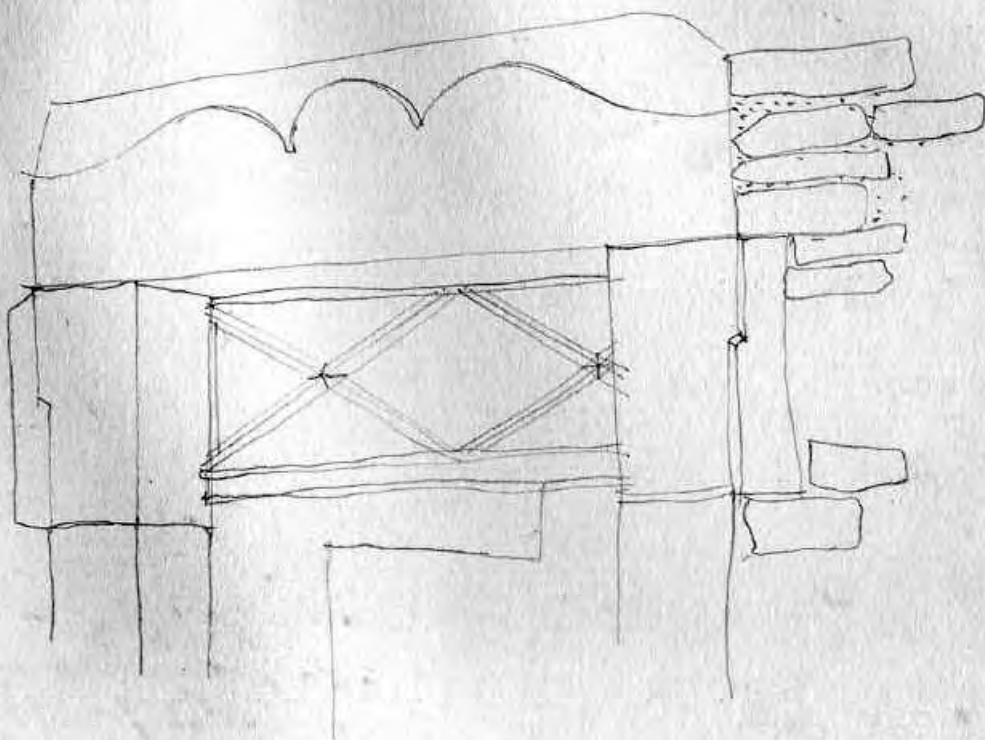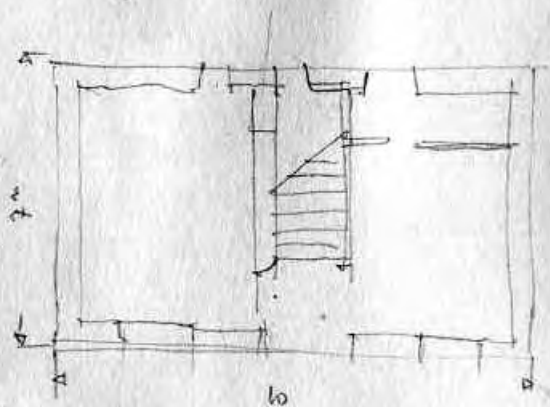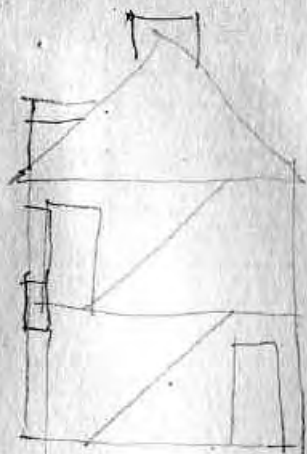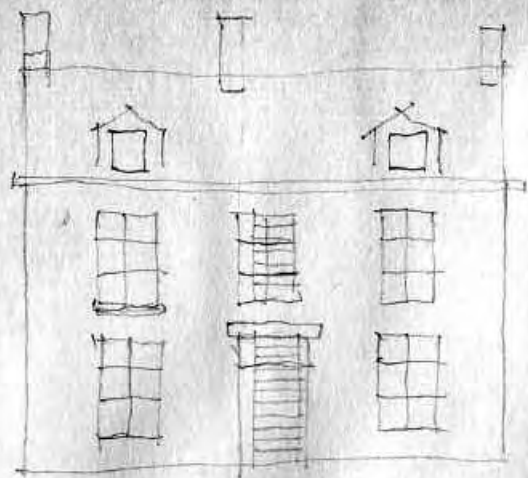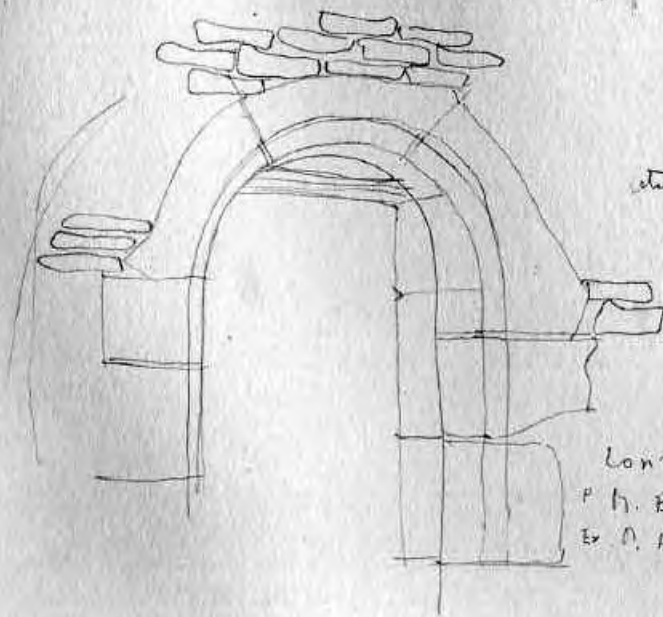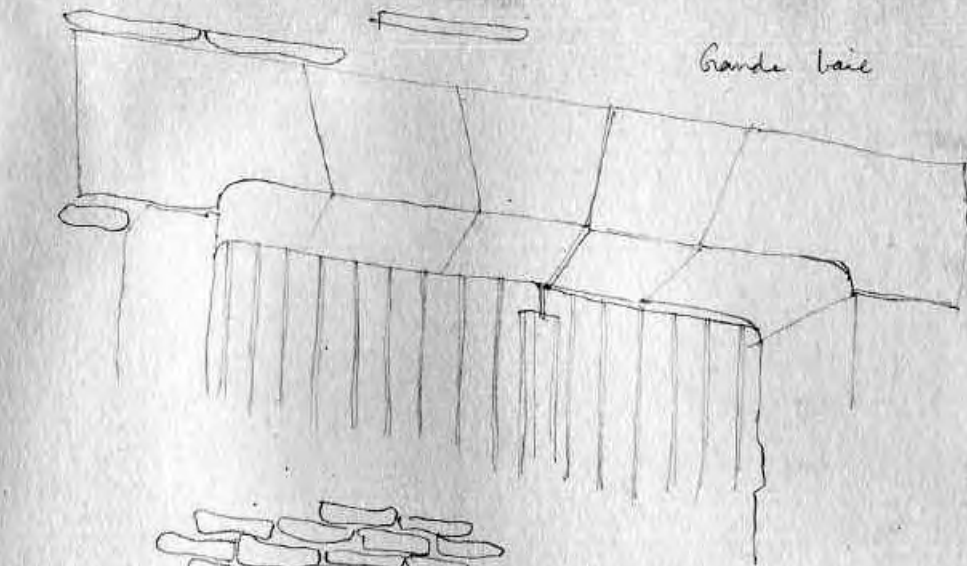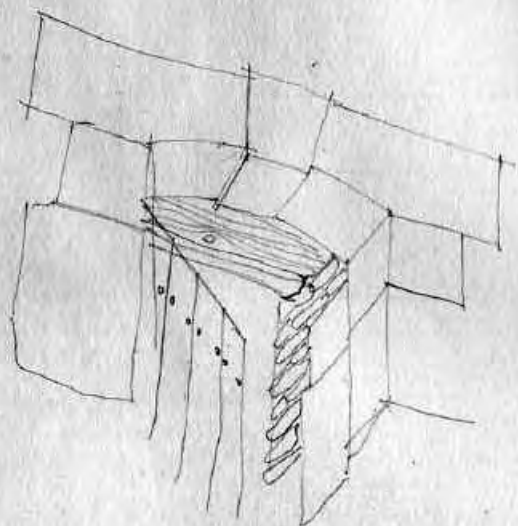

Conville
P. H. Bazin R
Ex. D. Paris

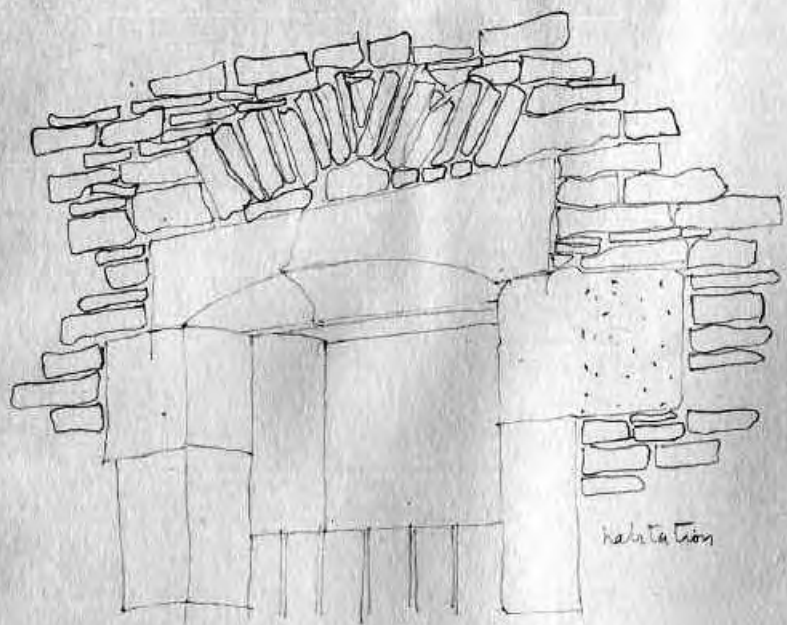