




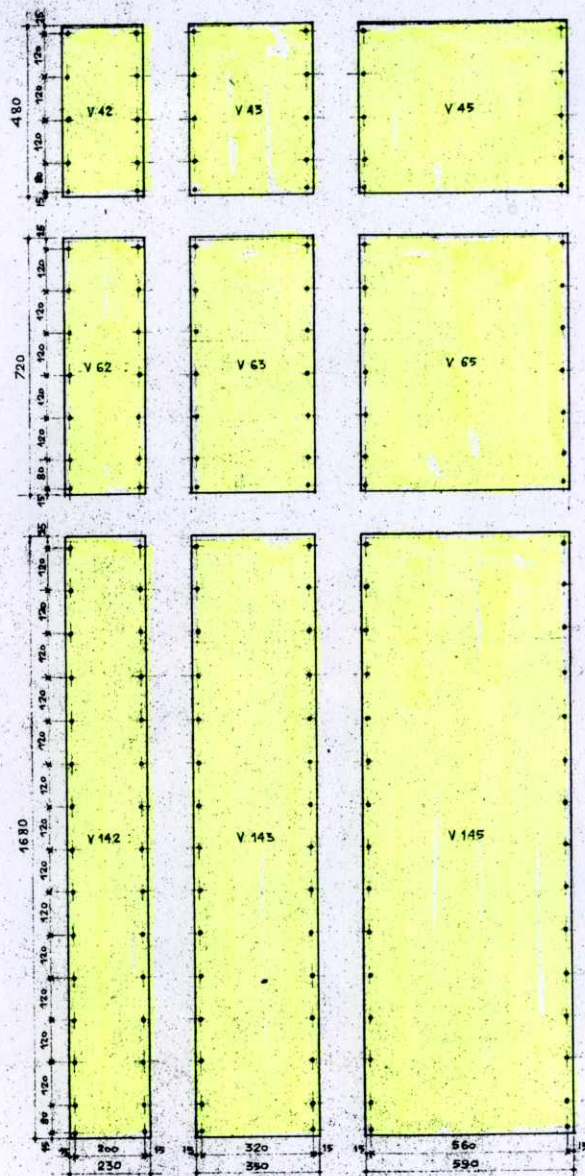

V-JOUES au FONDS VERTICAUX
PERCEMENTS : TROUS $\varnothing$: 8 mm

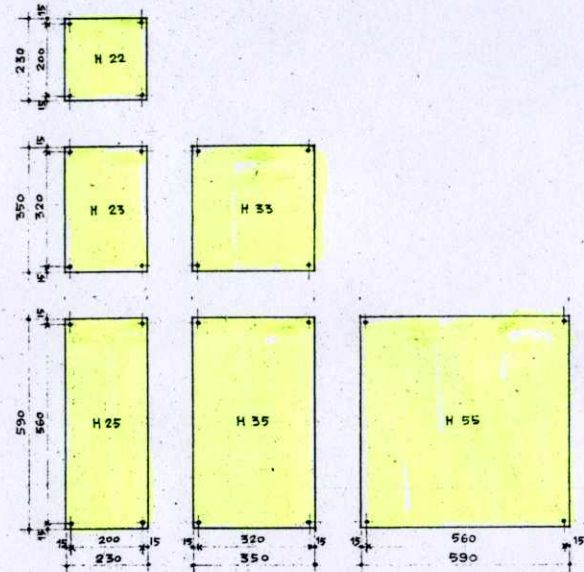

H-TABLETTES HORIZONTALES
PERCEMENTS : TROUS $\varnothing$: 8 mm

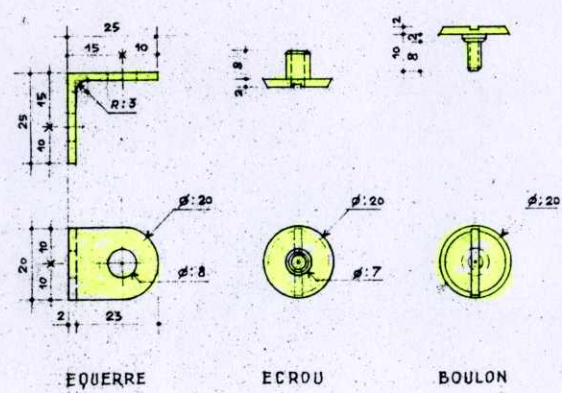

ACCESSOIRES, ECHELLE : 1/1

COX RAYONNAGE "COXIM"



PLAN DES PIECES

PANNEAUX : "ISOREL BIPLAC" ou "ISOPLAST", EPAISSEUR : 10 mm
ACCESSOIRES : ACIER CADMIE ou CHROME

N° 3.01
ECHELLE : 1/1

S.O.A.A. - FABIEN VIENNE

20 OCT. 70

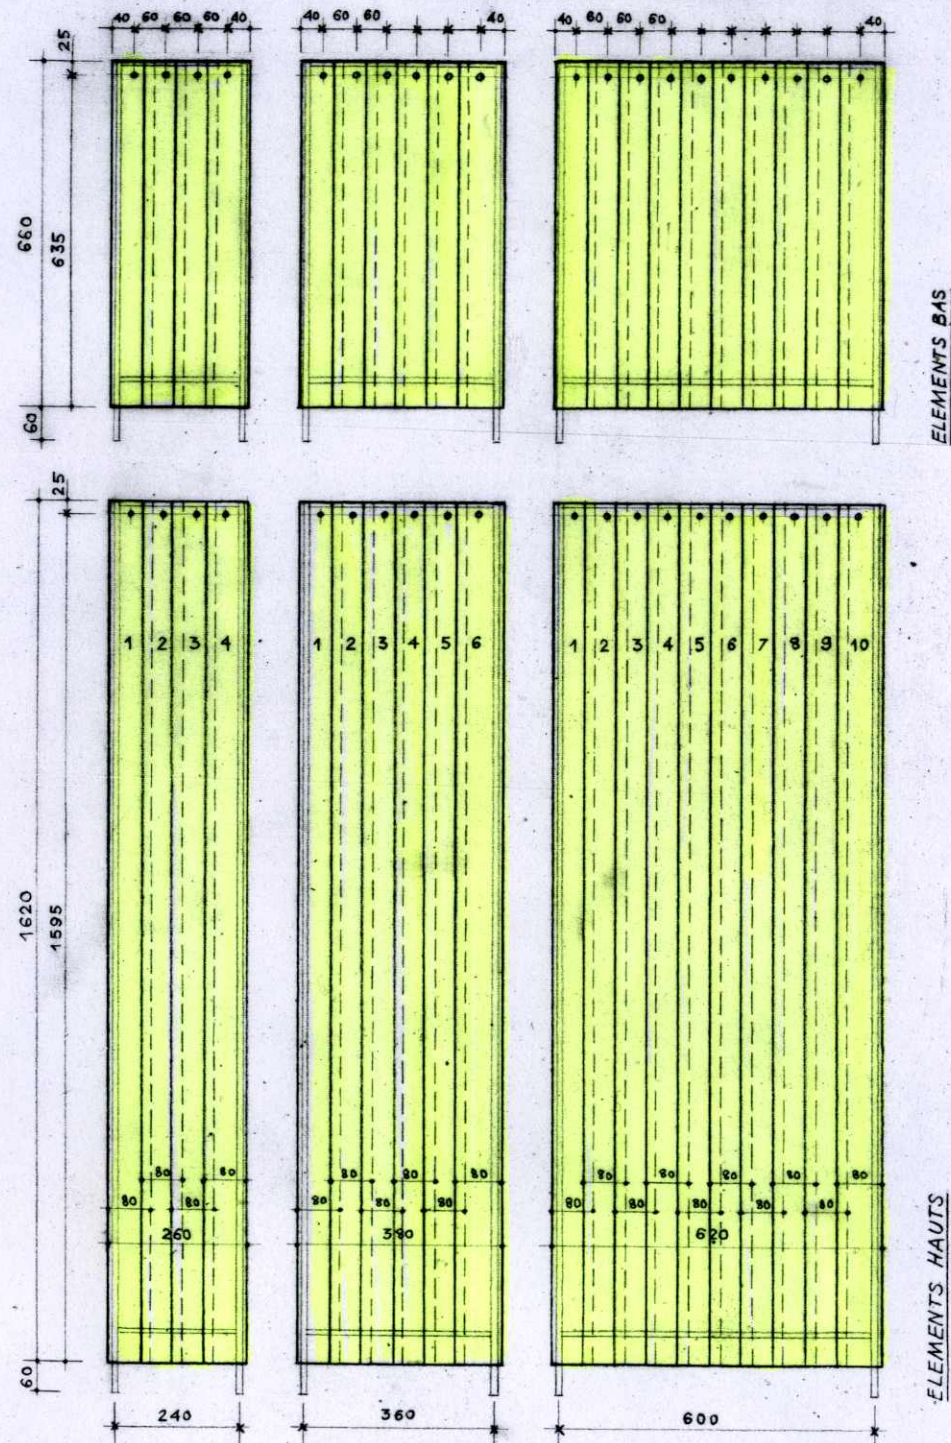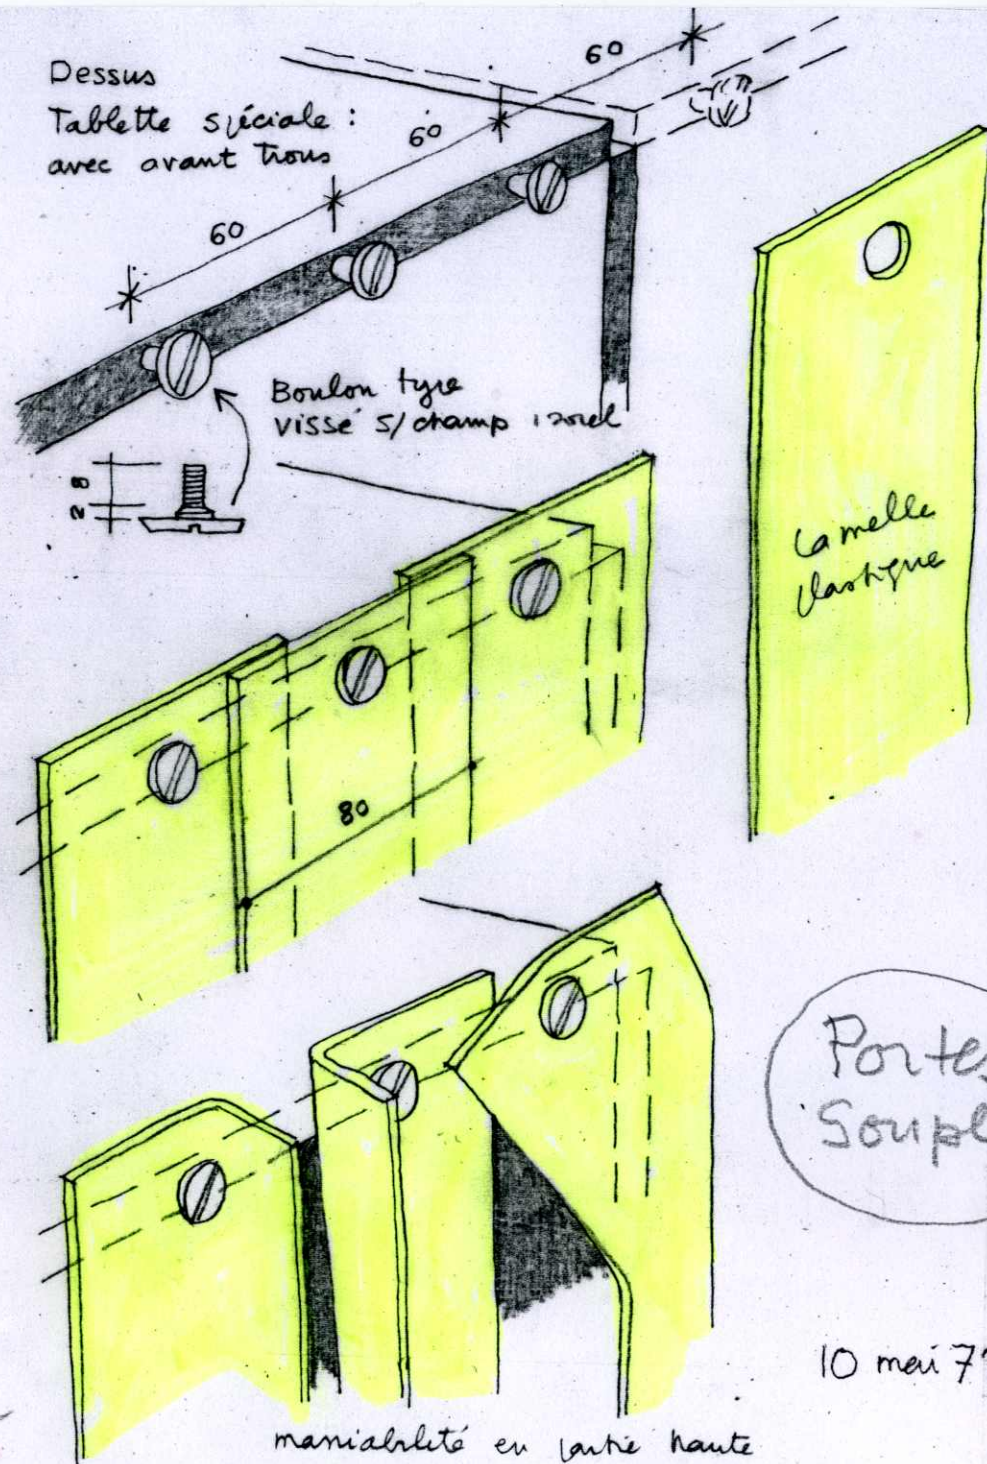

NOTA:

LES CHUTES PEUVENT ETRE UTILISEES POUR FORMER
DES "TABLETTES HORIZONTALES" TYPE: H33 - H23 - H22 /



A - TABLETTES D'ANGLES
PERCEMENTS: TROUS Ø: 8 mm




COX RAYONNAGE EN STRATIFIÉ
ADJONCTION DE TABLETTES D'ANGLES

PLAN DES PIECES - TABLETTES D'ANGLES N° 3.03

PANNEAUX 2 FACES PLAQUES SUR AGGLOMERE, EPAIS: 9,6 mm ECHELLE: 1/1

S.O.A.A. - FABIEN VIENNE

8 DEC. 70

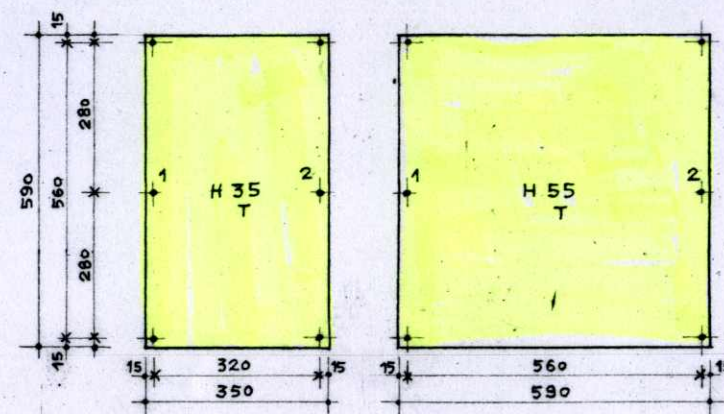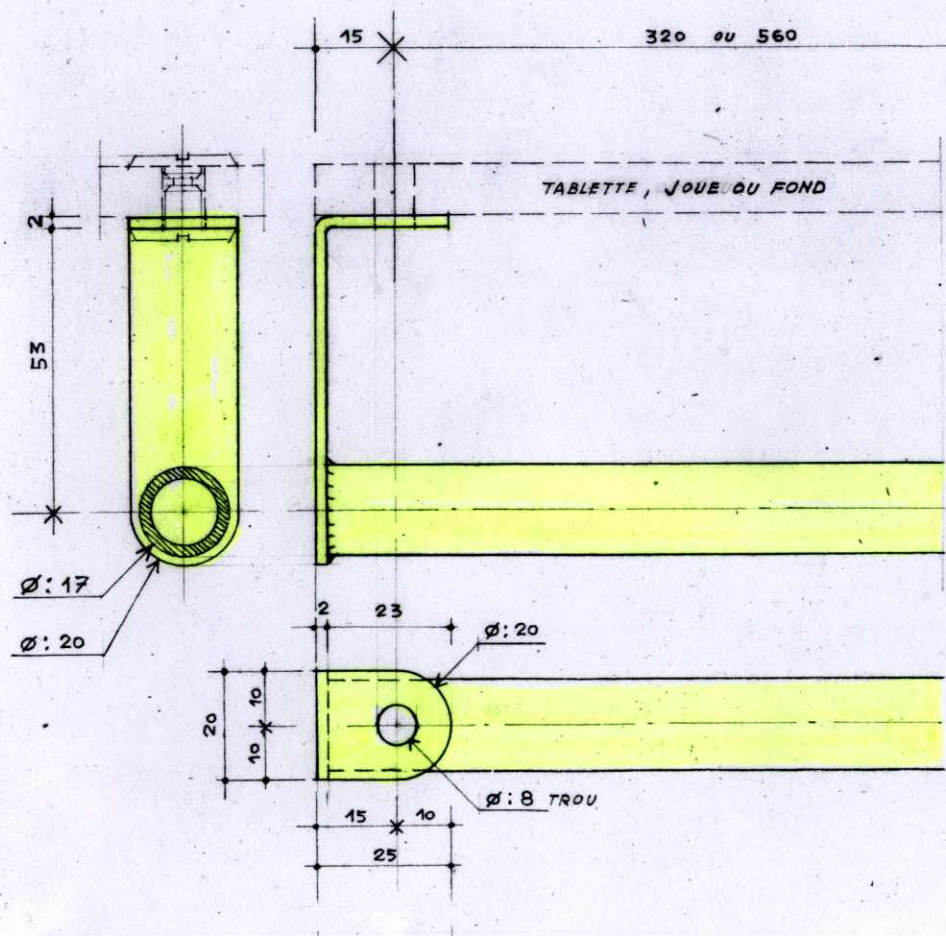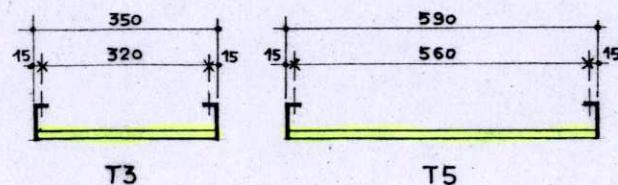

PERCEMENTS COMPLEMENTAIRES SUR TABLETTES HORIZONTALES
TROUS 1 & 2, Ø: 8 mm


TRINGLES PENDERIES ou PORTE-LINGE
TUBE ACIER 12/17, FER PLAT 20/2, LAQUE BLANC

N° 3.04
ECH: 1/10 & 1/1




S.O.A.A. - FABIEN VIENNE

15 JUIL. 71

COUPE
ECHELLE : 1/1

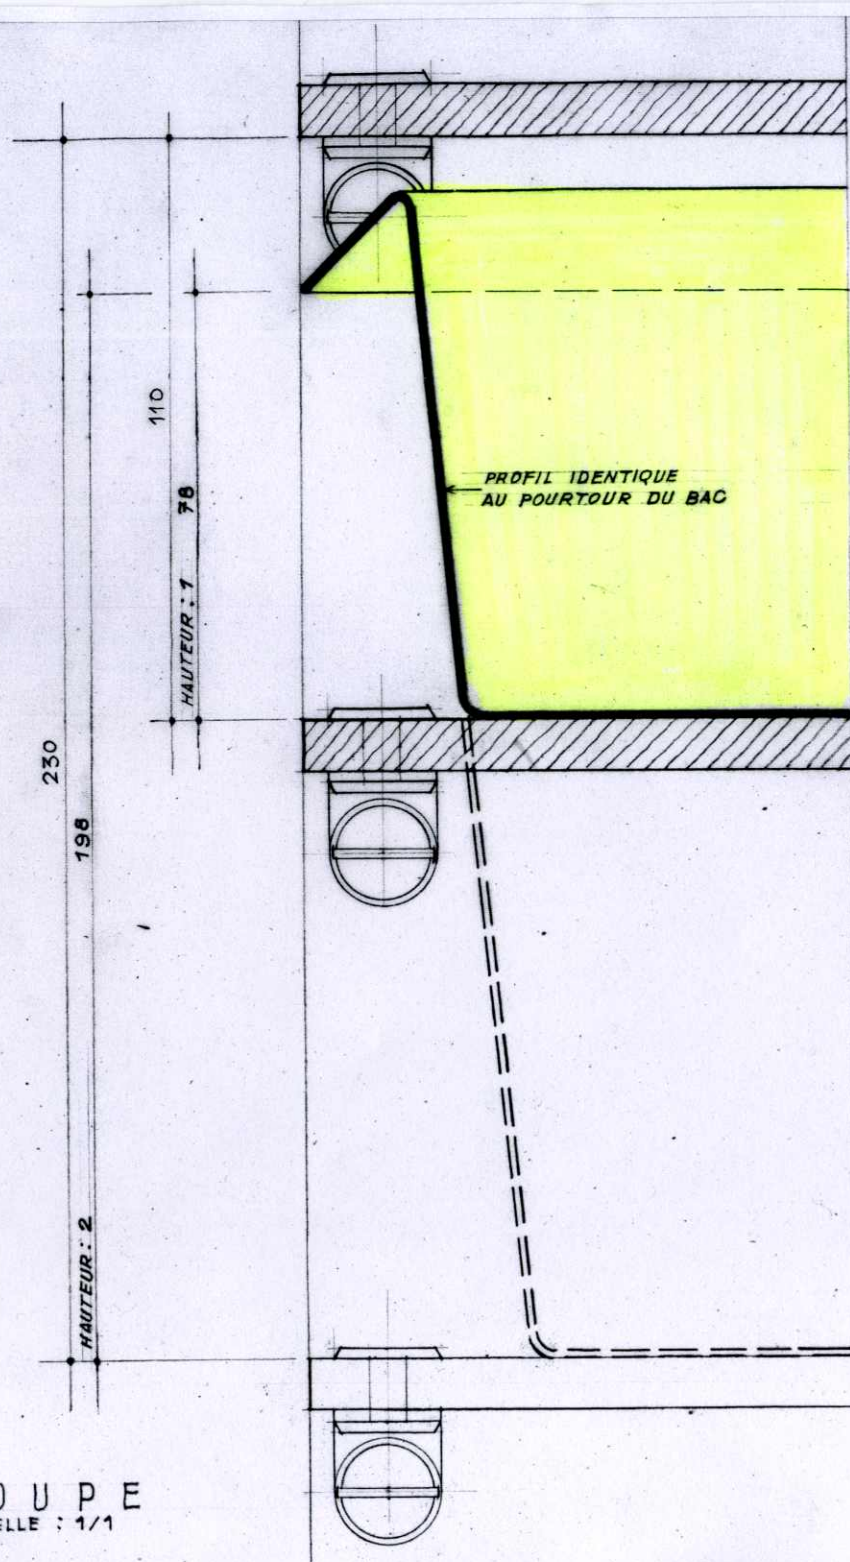


EMPILAGE DES BACS →

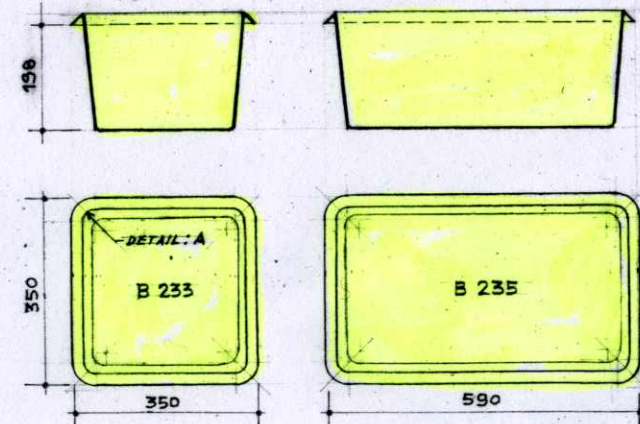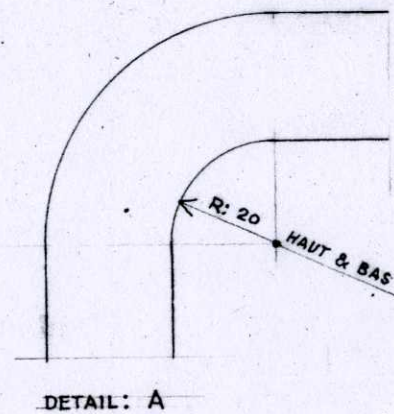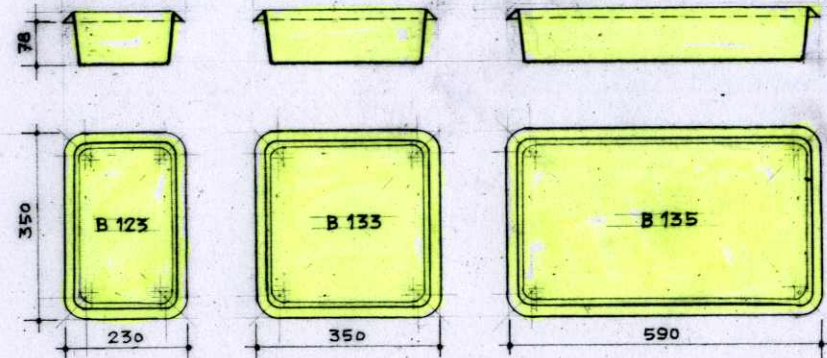


B - BACS/TIROIRS
ECHELLE : 1/10

EXEMPLES D'UTILISATION

EN HAUTEUR

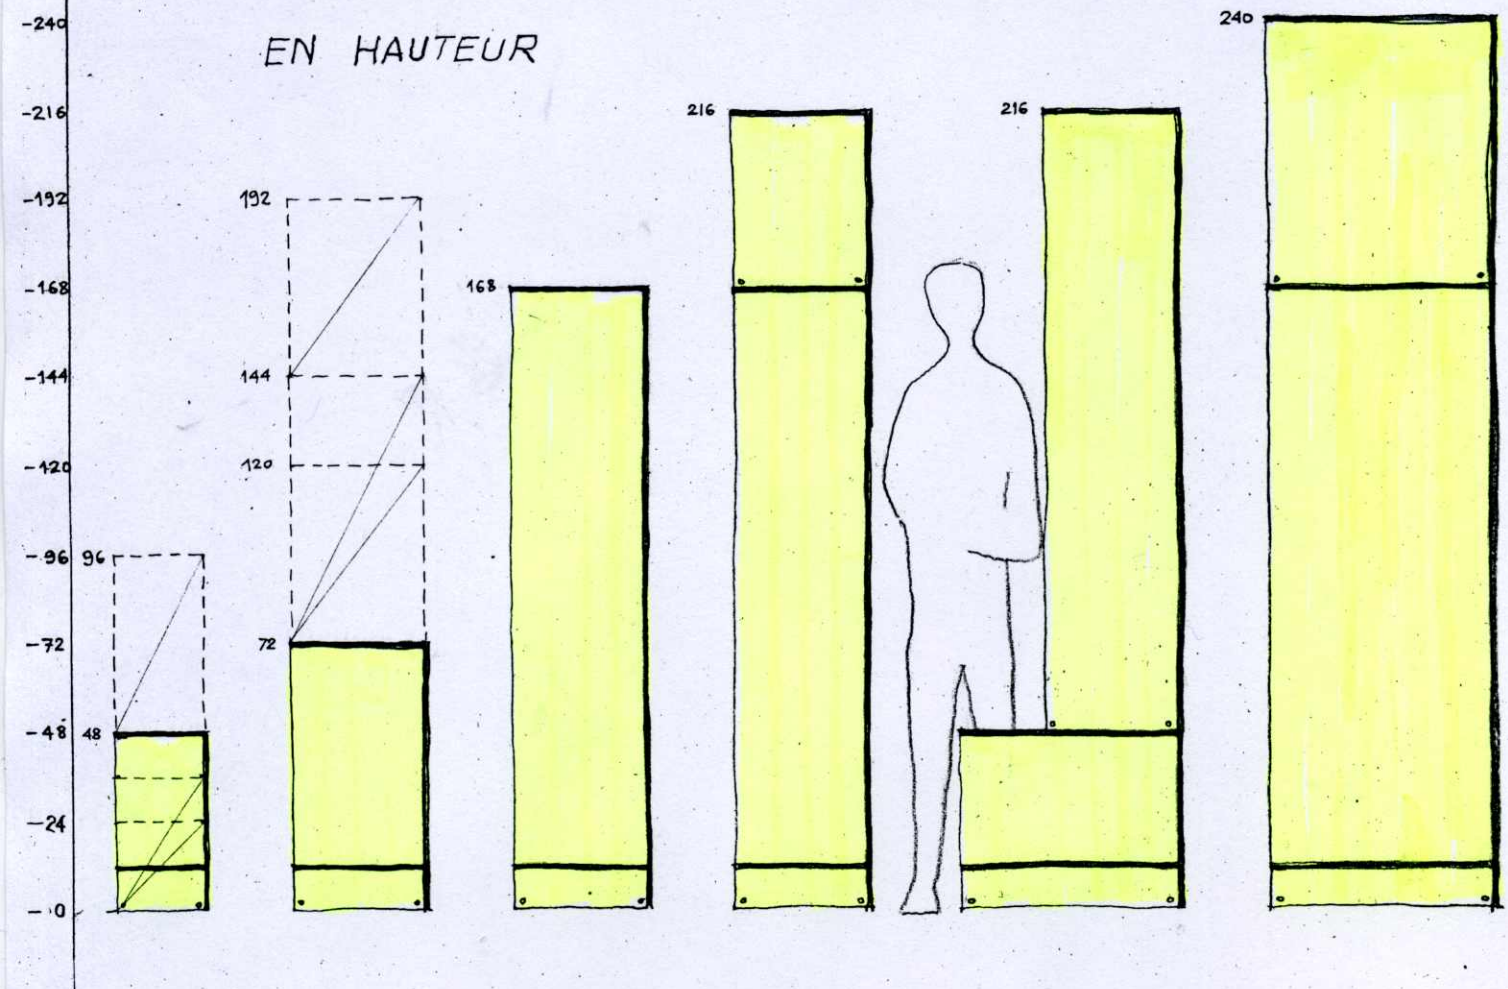

EN PLAN

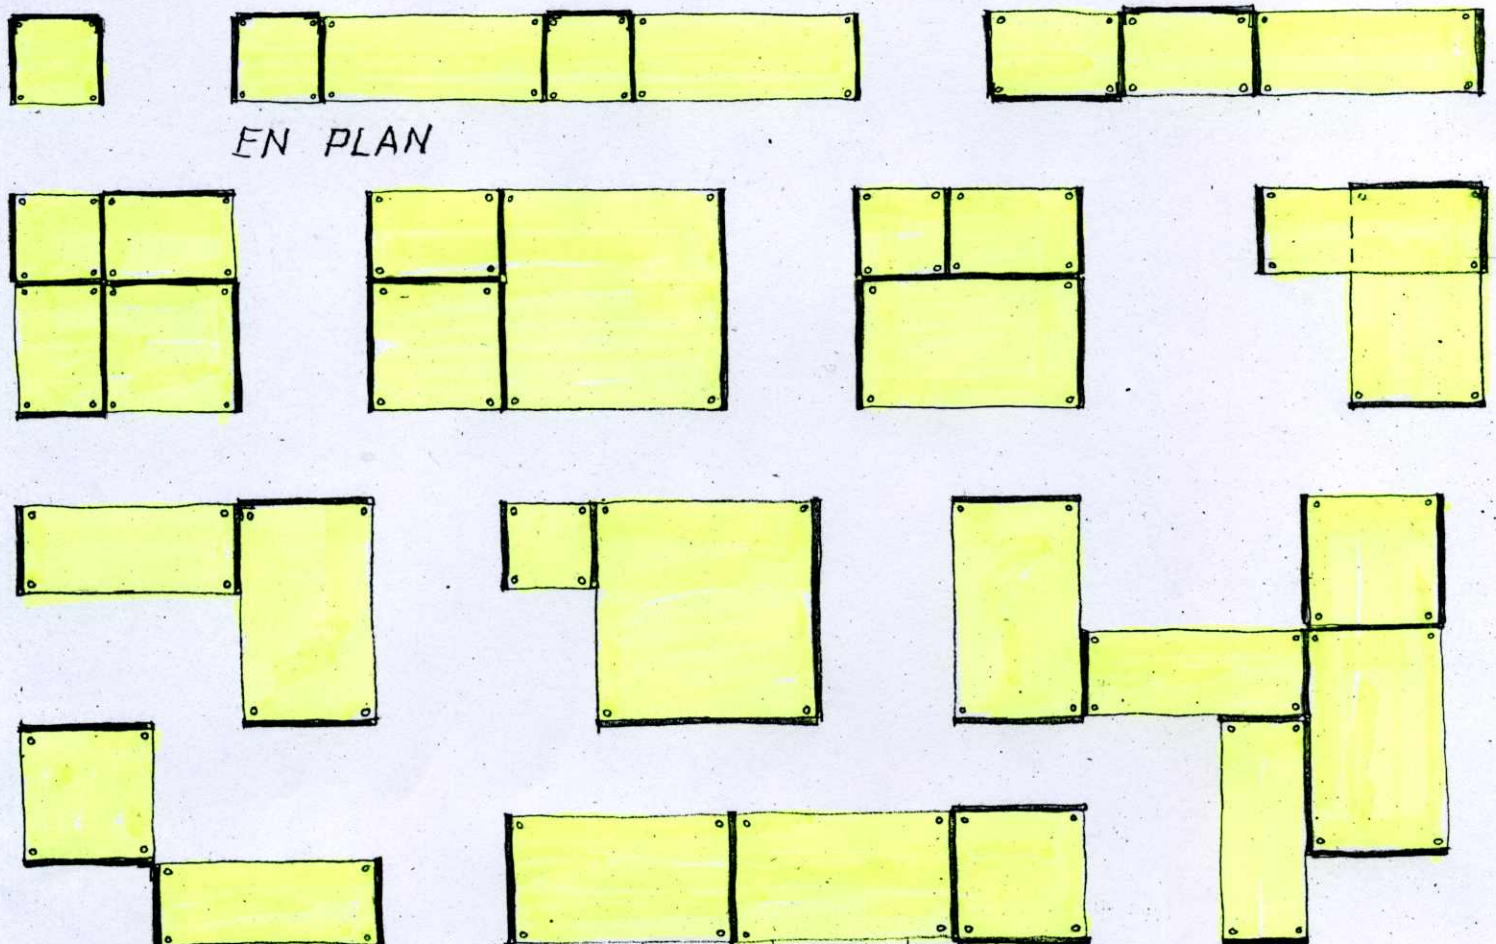


240 —



168 —




72 —

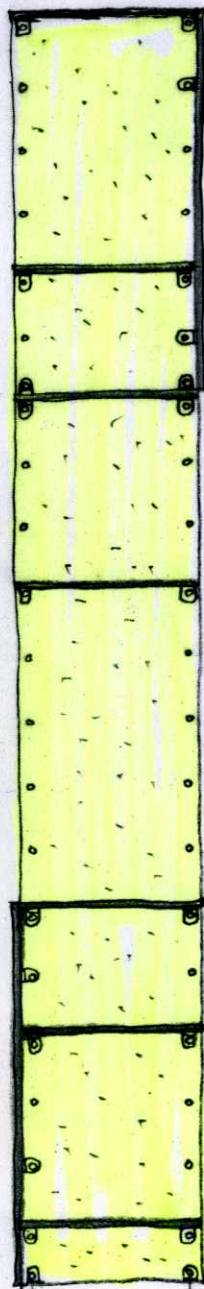

COUPE

120



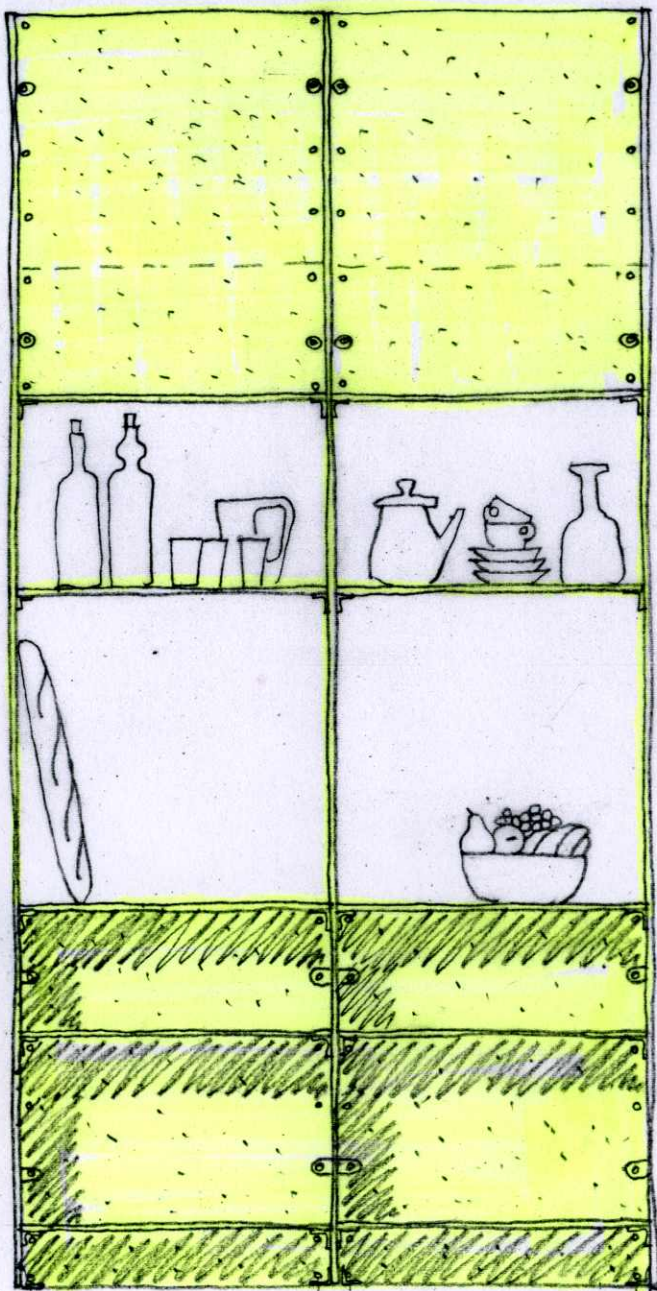










FACADE

36



PROFIL

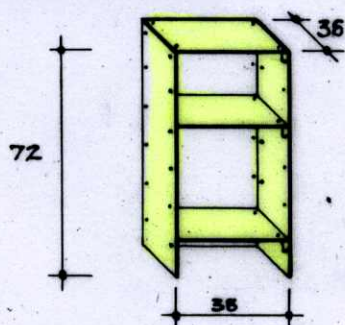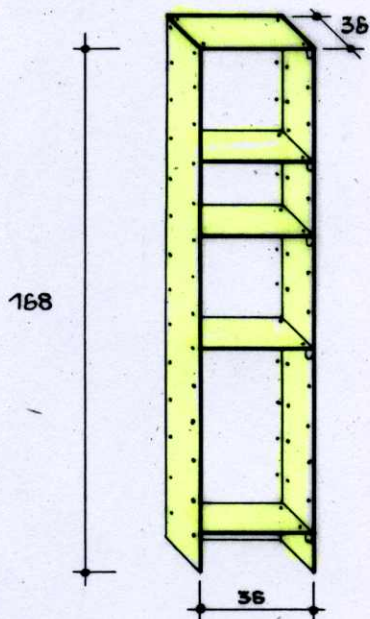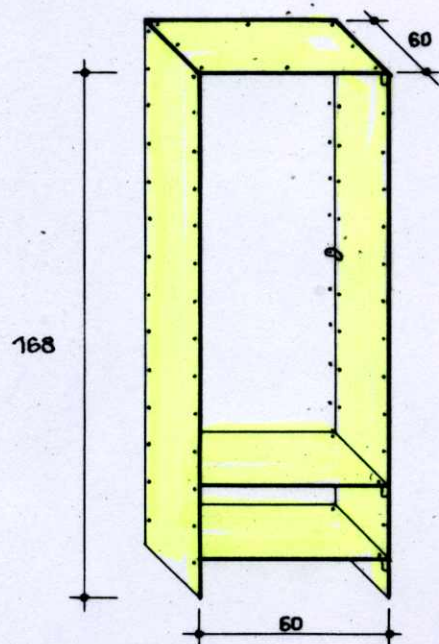
BLANC :
BRUT :

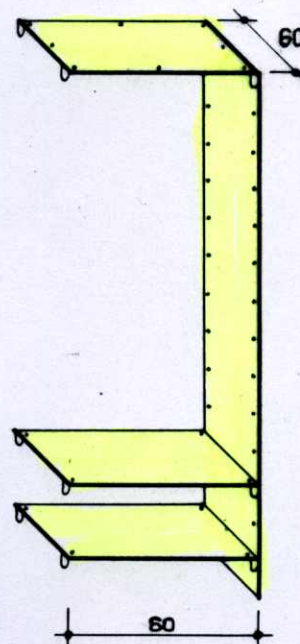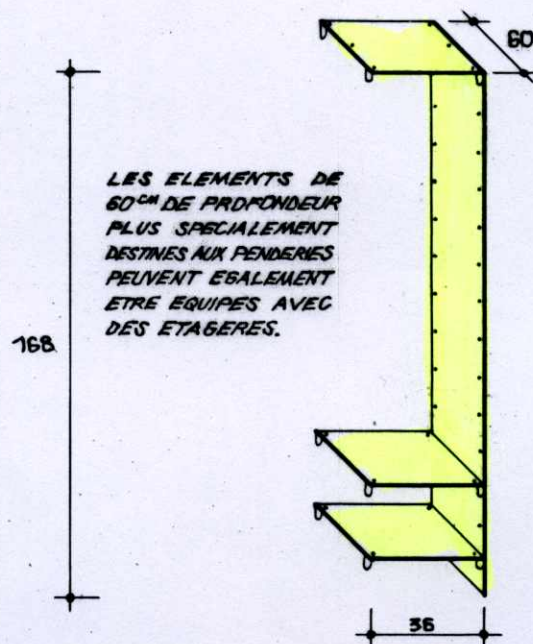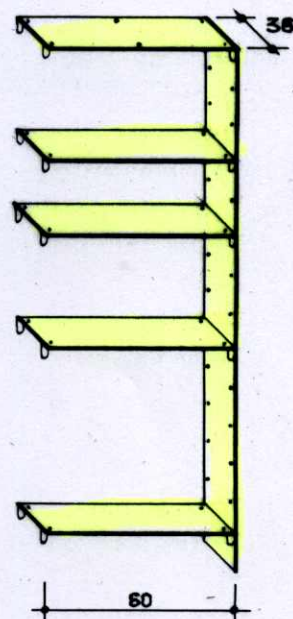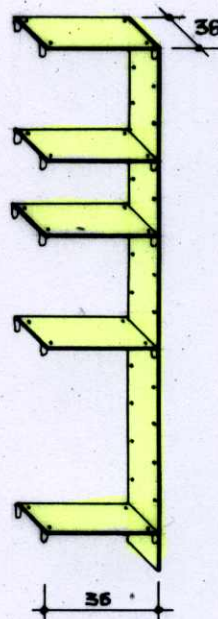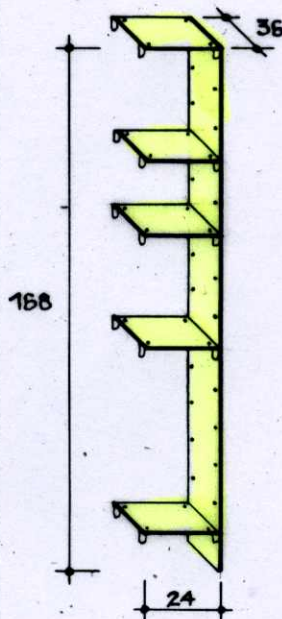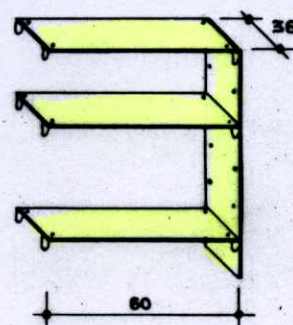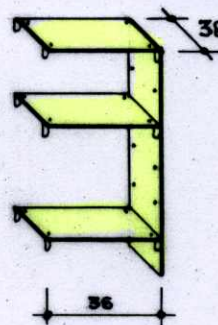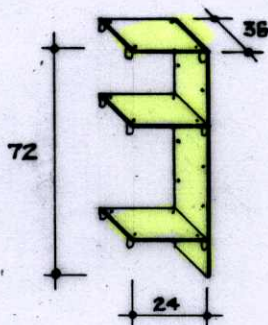BLANC :
BRUT :

BLANC :
BRUT :

ELEMENTS DE DEPART
AVEC FOND


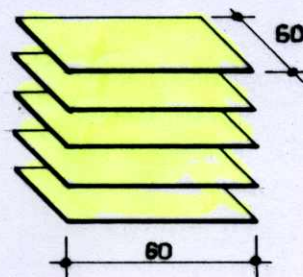
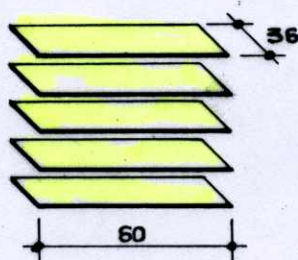
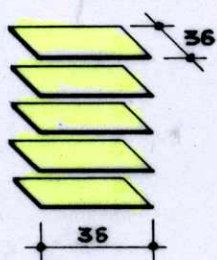
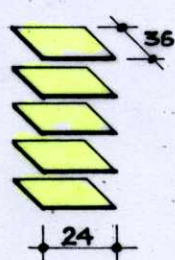
LES ELEMENTS DE
60 CM DE PROFONDEUR
PLUS SPECIALEMENT
DESTINES AUX PENDERIES
PEUVENT EGALEMENT
ETRE EQUIPES AVEC
DES ETAGERES.

ELEMENTS - SUITE




COXIM

COMPLEMENTES
LIVRES SANS EQUERRE NI BOULON



BLANC:
BRUT:


ETAGERES COMPLEMENTAIRES (LIVREES PAR 5)

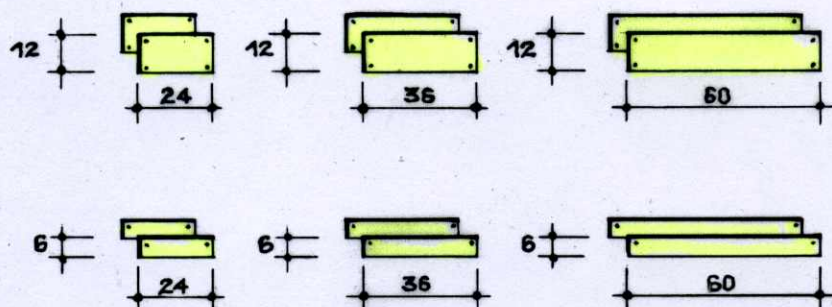

BLANC:
CET ASSORTIMENT N'EXISTE PAS EN BRUT

ASSORTIMENT DE PETITES TABLETTES
POUR EQUIPEMENTS COMPLEMENTAIRES

(LIVREES PAR ENSEMBLE DE 12)

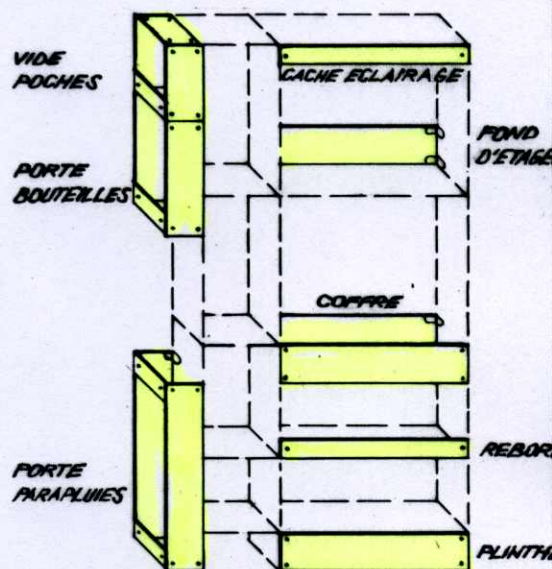

EXEMPLES D'UTILISATION

EQUERRES & BOULONS



(LIVRES PAR 20 ENSEMBLES)



EQUERRE SIMPLE, AVEC BOULONS



(LIVRES PAR 12 ENSEMBLES)



EQUERRE A 3 VOIES, AVEC BOULONS


NOTA : LES ETAGERES DE 60 X 36 CM S'ADAPTENT AUSSI BIEN DANS LES ELEMENTS DE LARGEUR 60 ET PROFONDEUR 36 QUE DANS CEUX DE LARGEUR 36 ET PROFONDEUR 60.

SUR CETTE FICHE TOUTES LES DIMENSIONS SONT INDIQUEES EN VALEUR NOMINALE




COXIM


ACCESSOIRES

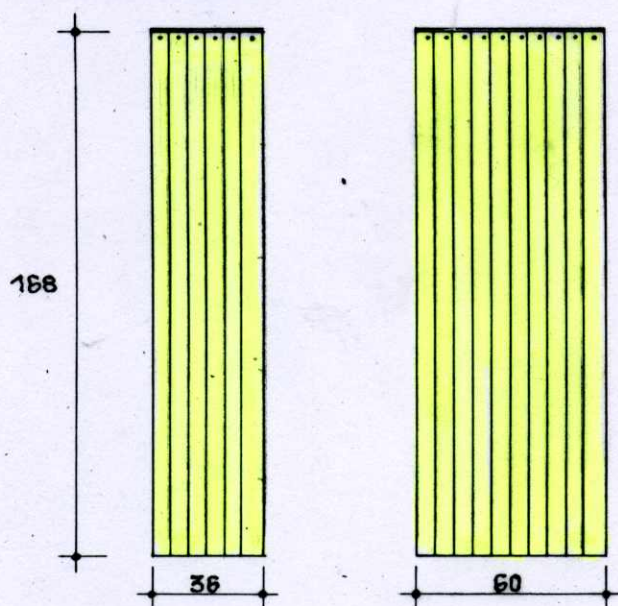

PORTES SOUPLES (AVEC FIXATION)

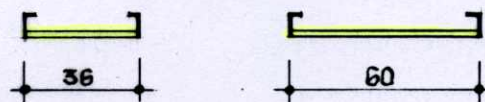

TRINGLES PENDERIES/BARRES D'ACCROCHAGE
(AVEC FIXATION)

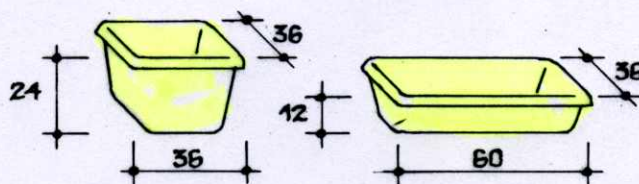

BACS/TIROIRS (POUR CASES 24/36/36 OU 12/60/36)

NOTA : LES BACS/TIROIRS 12/60/36 S'ADAPTENT AUSSI BIEN DANS LES ELEMENTS DE LARGEUR 60 ET PROFONDEUR 36 QUE DANS CEUX DE LARGEUR 36 ET PROFONDEUR 60.



