







PLAN de SITUATION

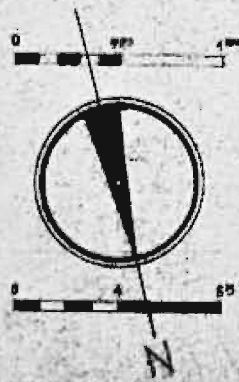


RESIDENCE DES REMDADTS

RUE FENELON

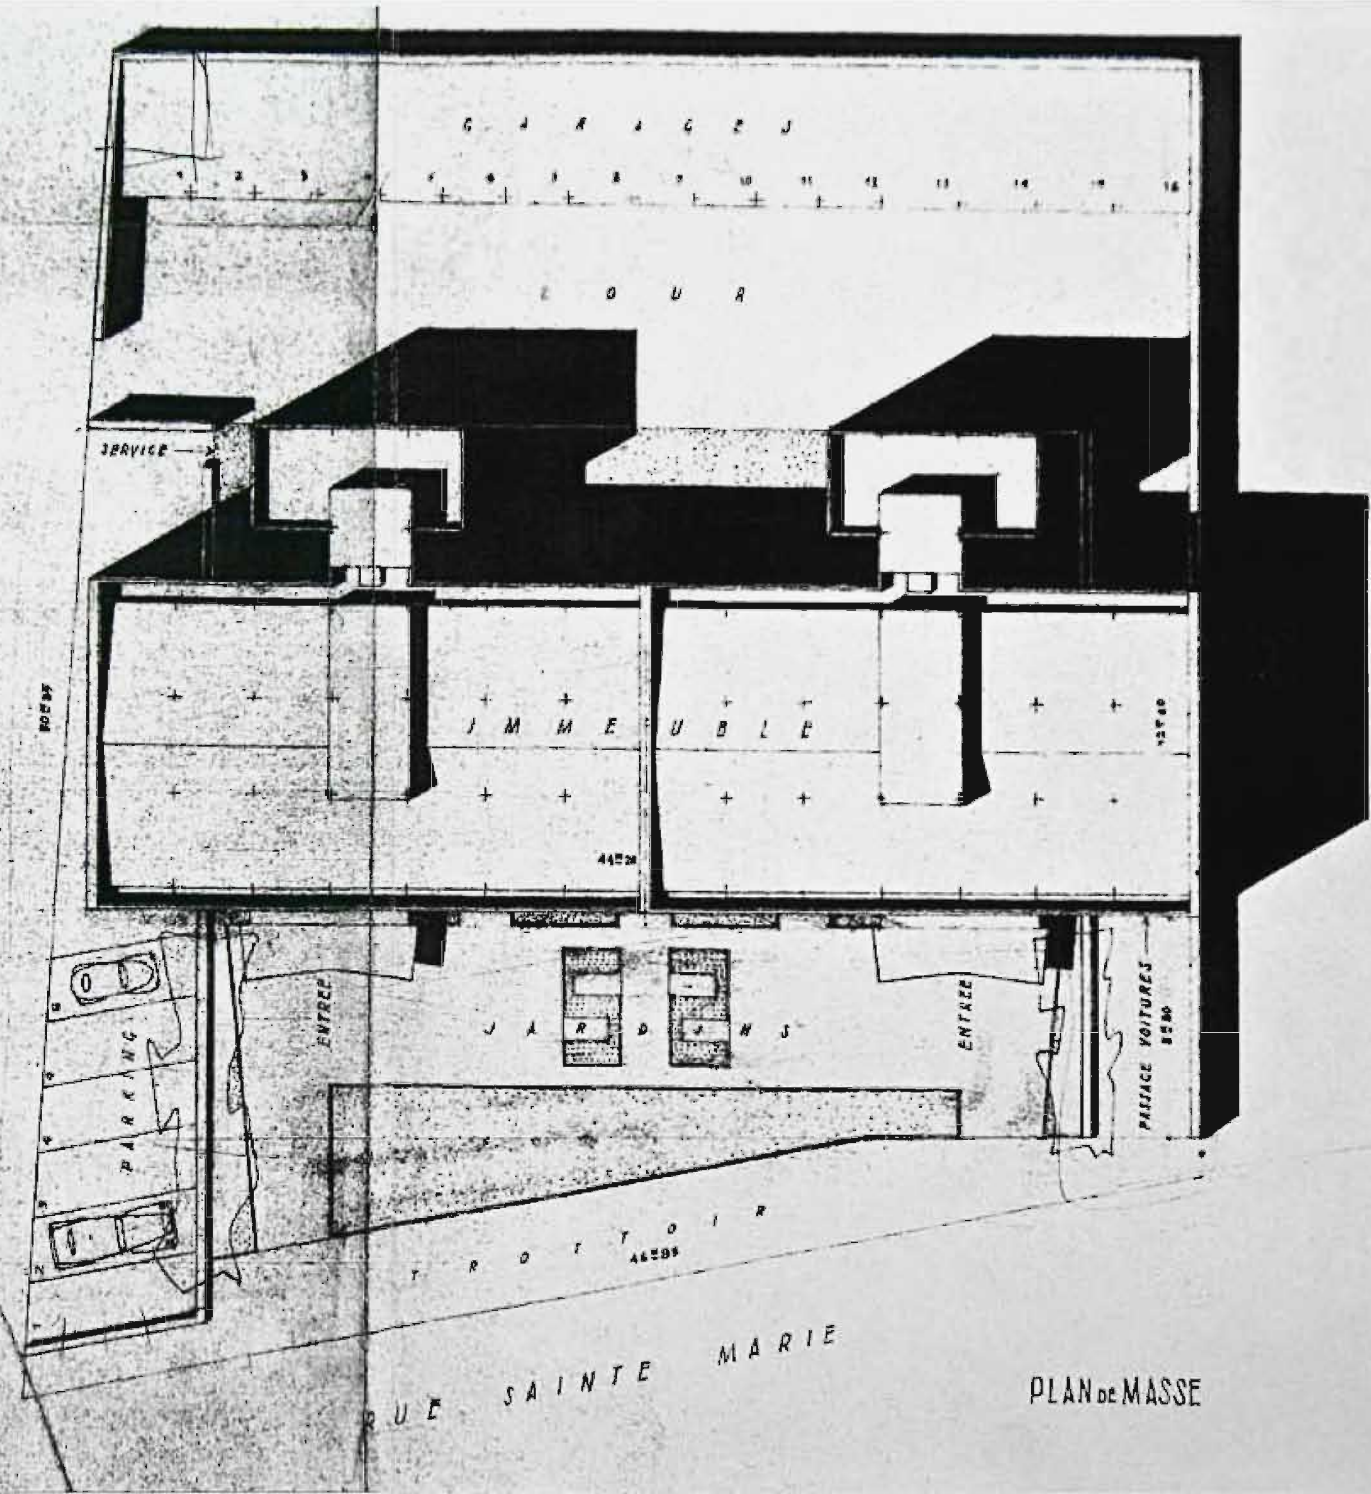

PLAN de MASSE

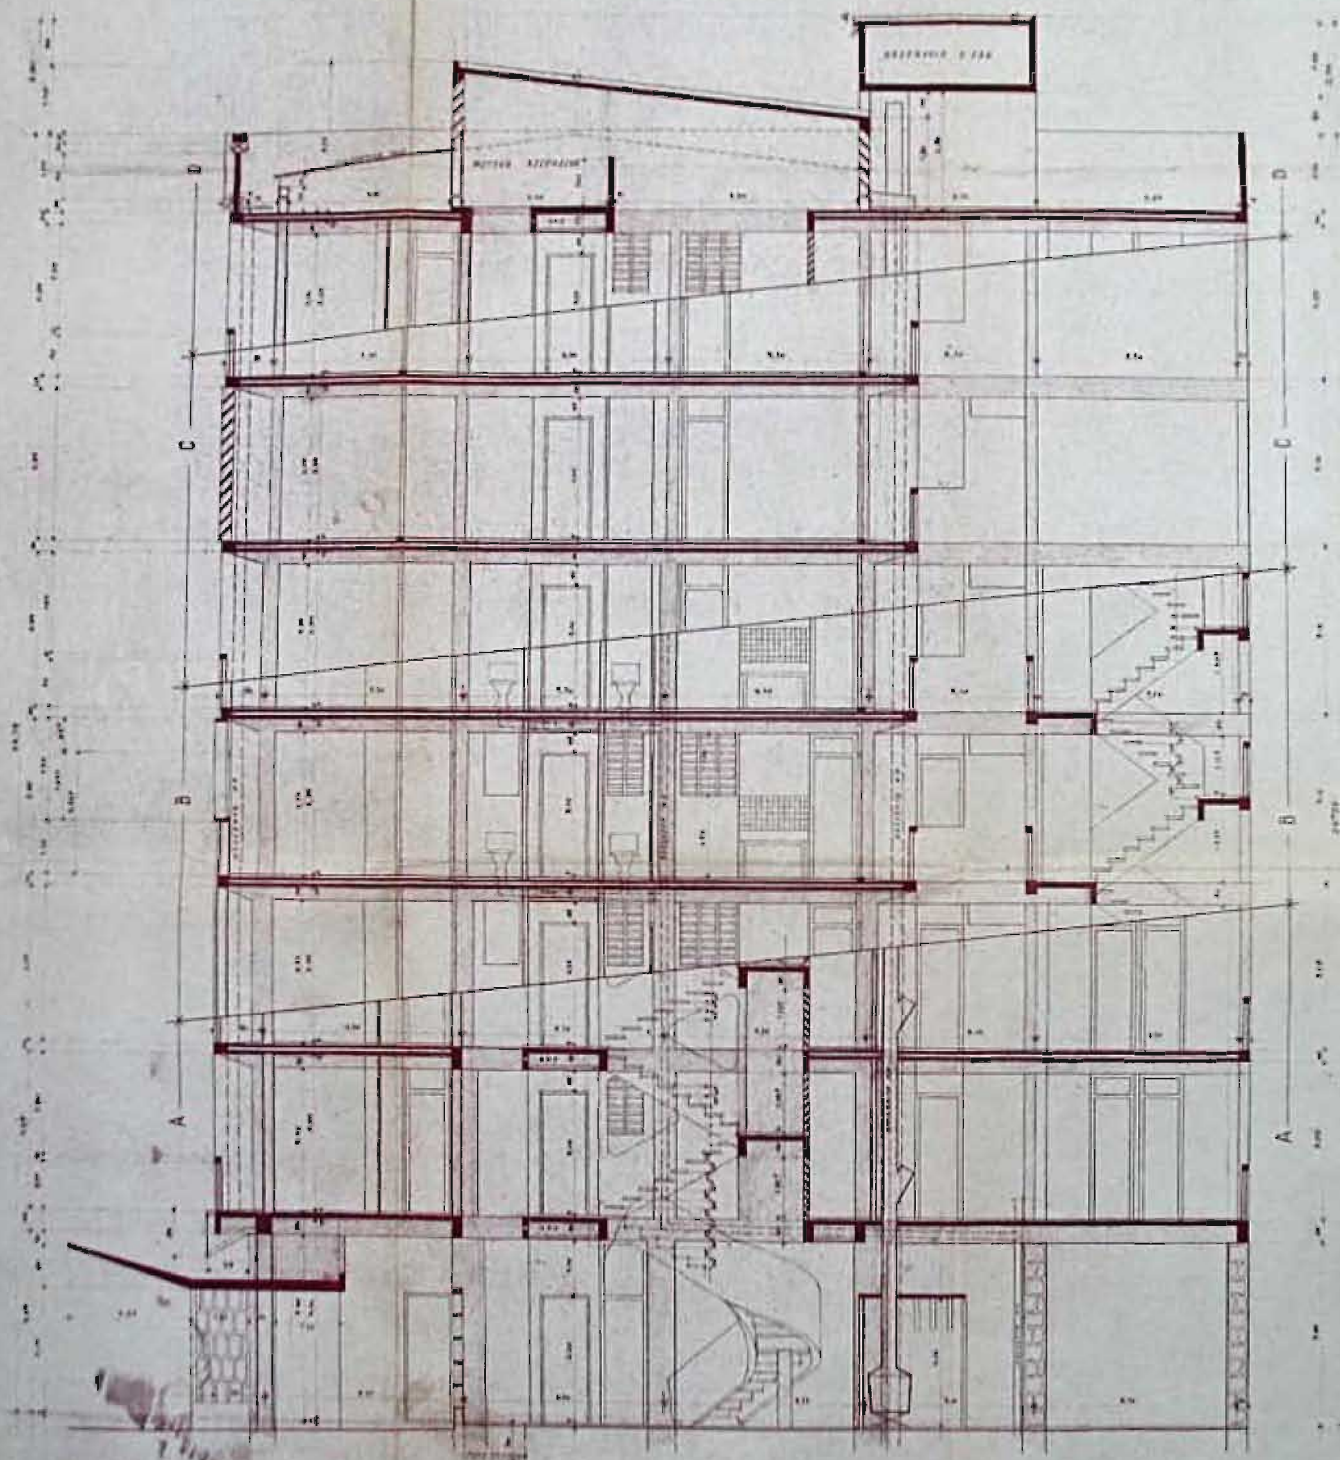

COUPES




ILE DE LA RÉUNION

RESIDENCE DES REMPARTS


PROJET D'EXÉCUTION
COUPES


MODIFICATIONS

ÉCHELLE 1/500

PLAN N° A 3

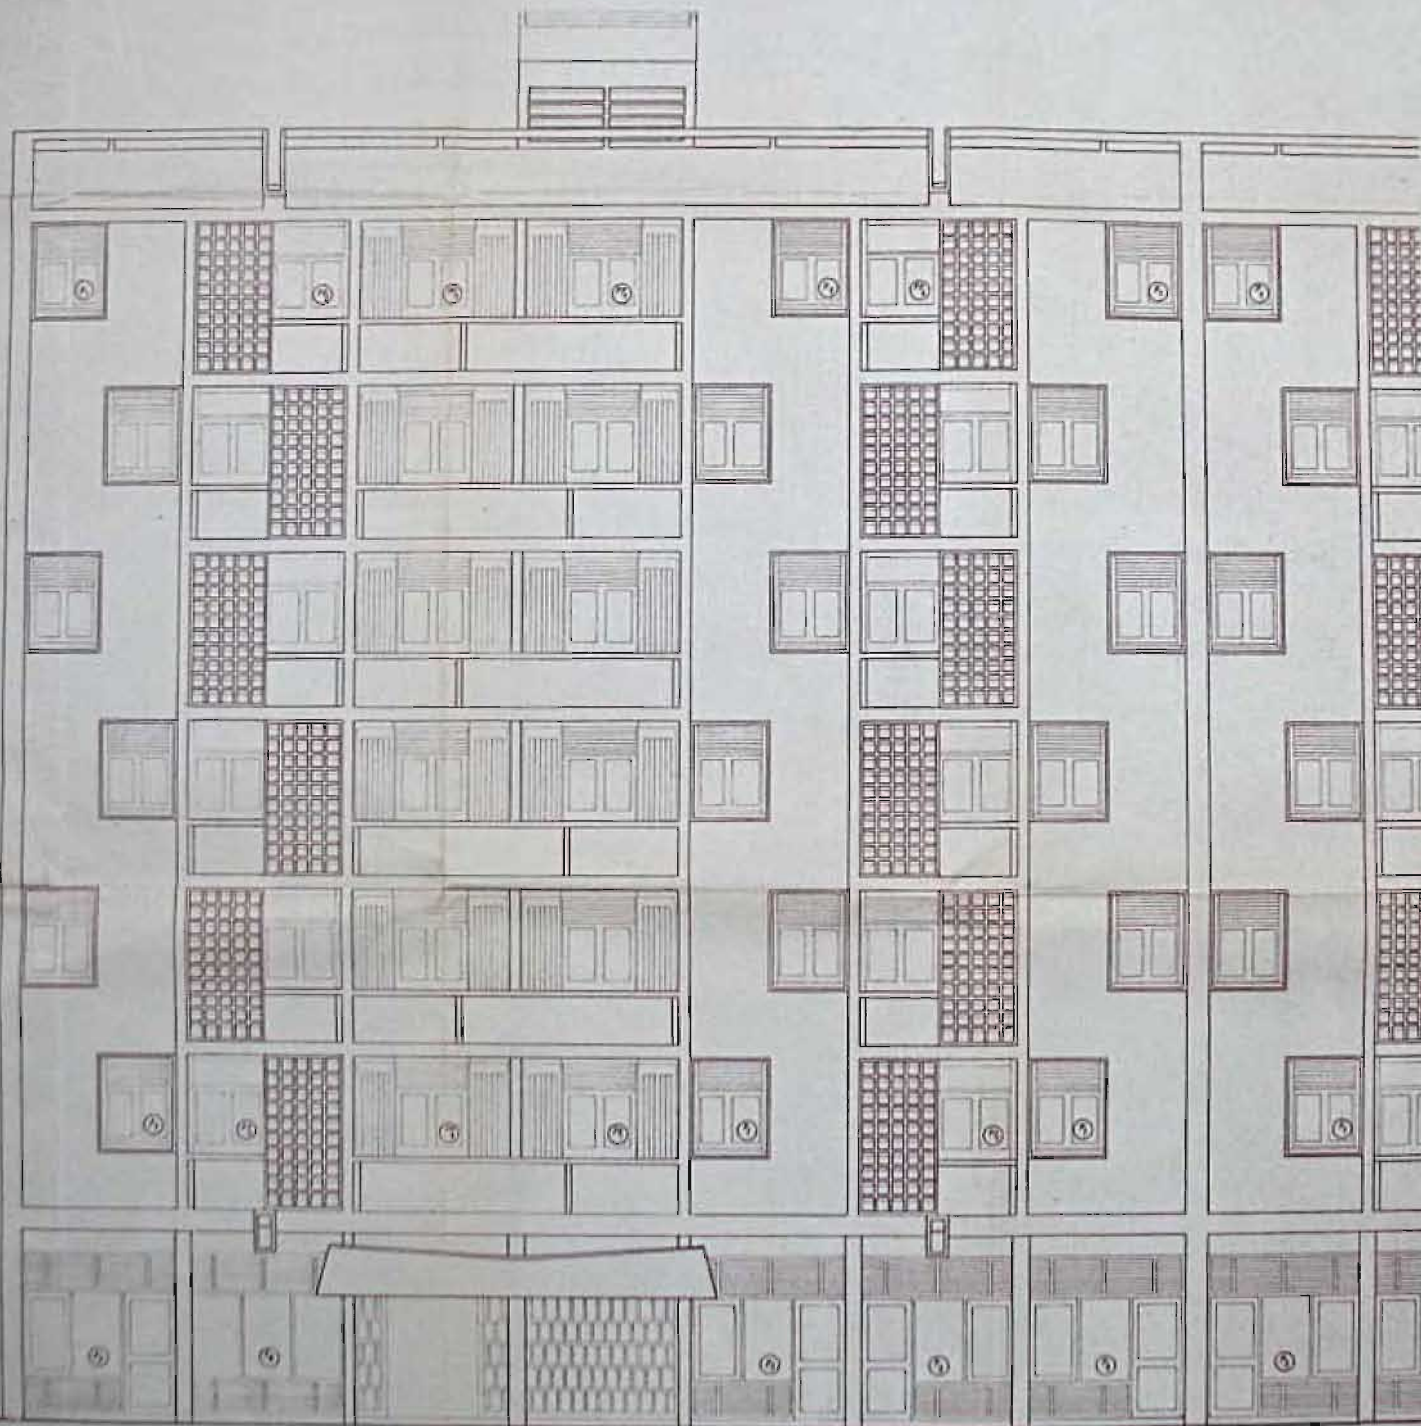


ILE DE LA REUNION

RESIDENCE DES REMPARTS
RUE SAINT-MARIE SAINT-DENIS

PROJET & EXECUTION
FAÇADE NORD

AVRIL 1935
MODIFICATIONS

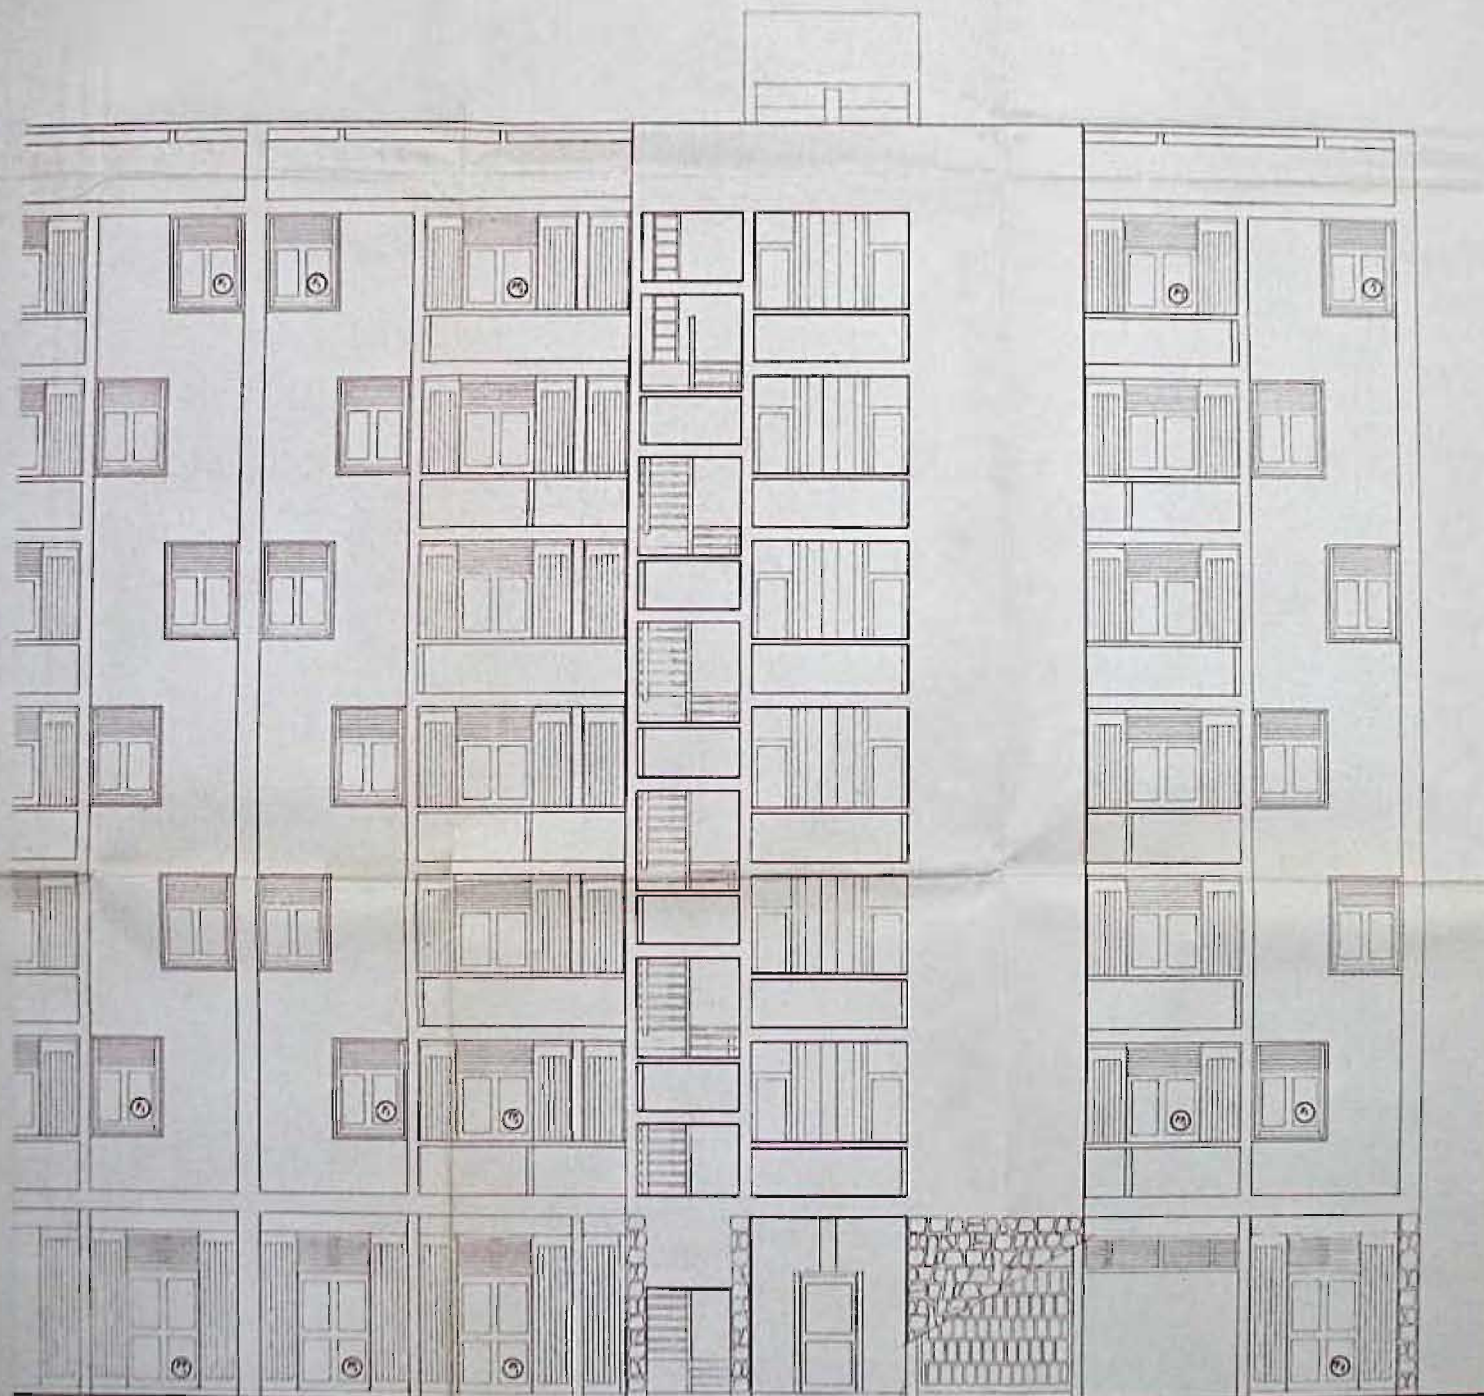

FAÇADE SUD

ILE DE LA REUNION


RESIDENCE DES REMPARTS
RUE SAINT-MERIE SAINT-DENIS

PROJET D'EXECUTION
FAÇADE SUD

AVRIL 1988
MODIFICATIONS

ECHELLE 2^e PM

PLAN N° A5

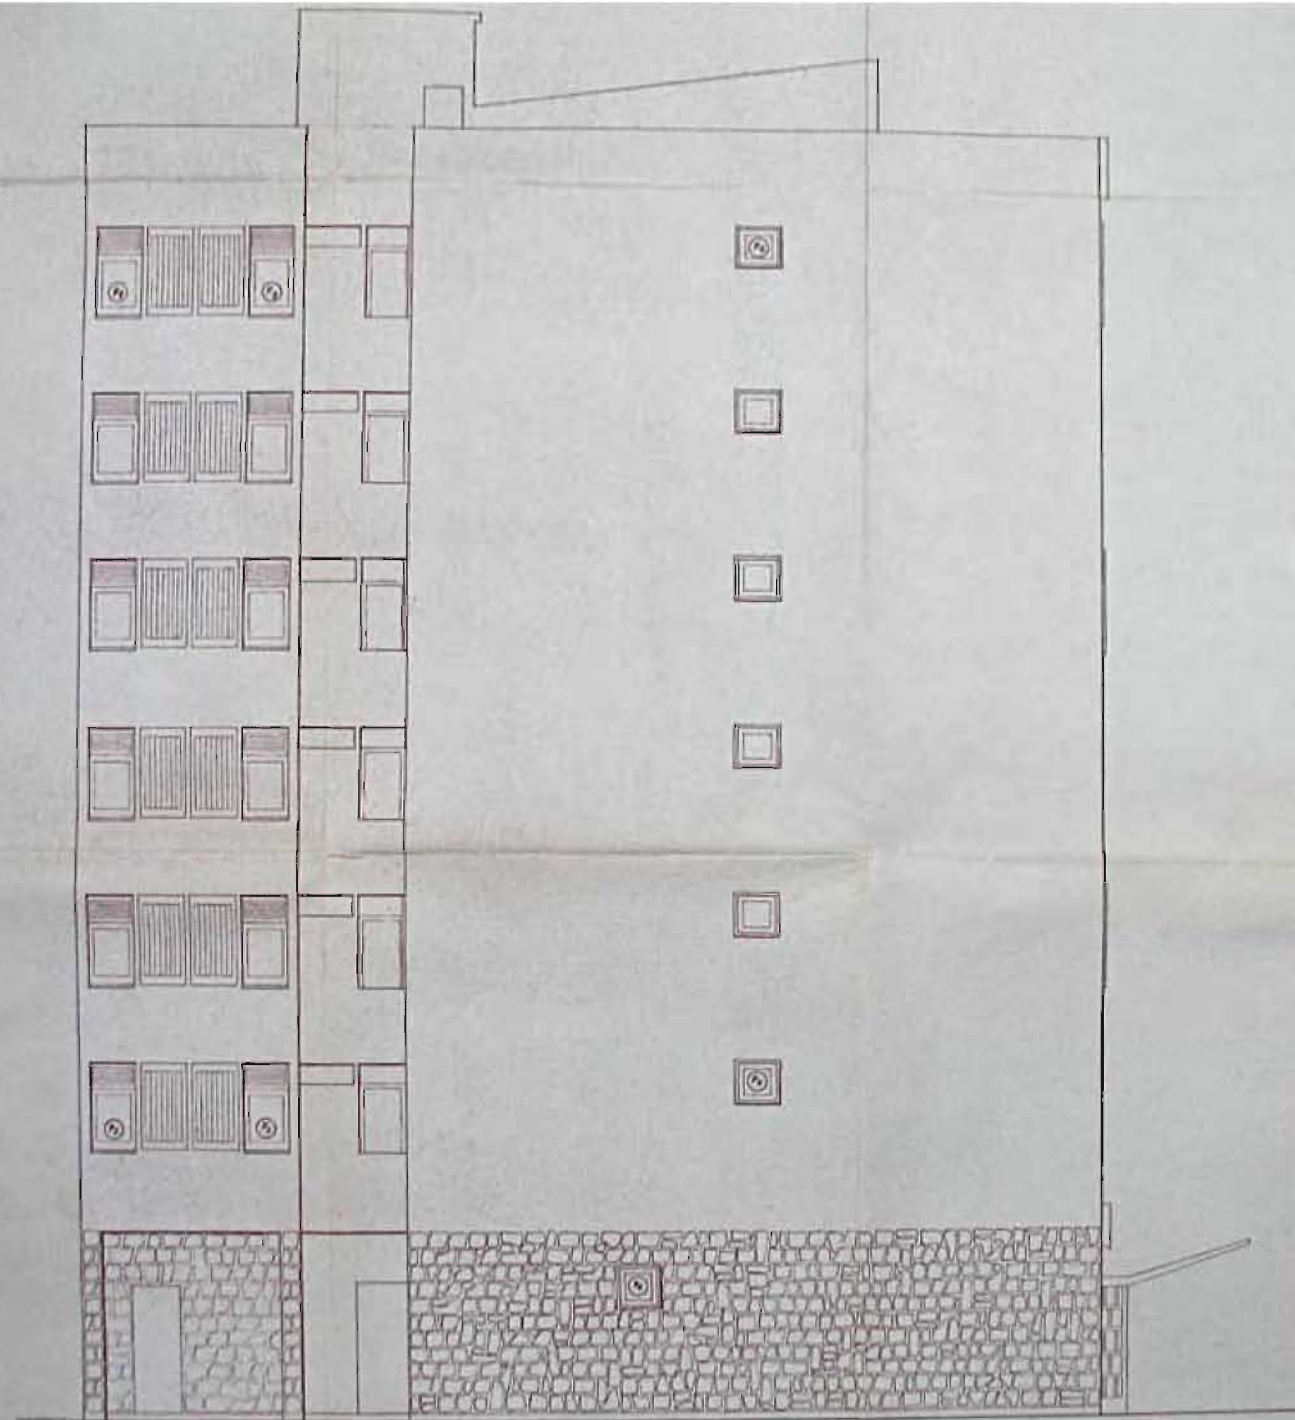



PIGNON EST

ILE DE LA RÉUNION




RESIDENCE DES REMPARTS


AVRIL 1999
MODIFICATIONS

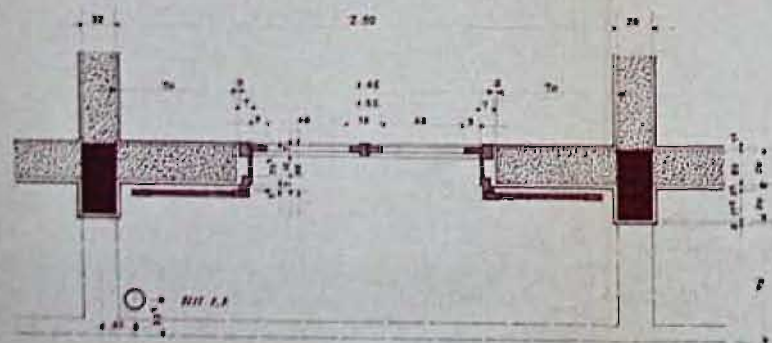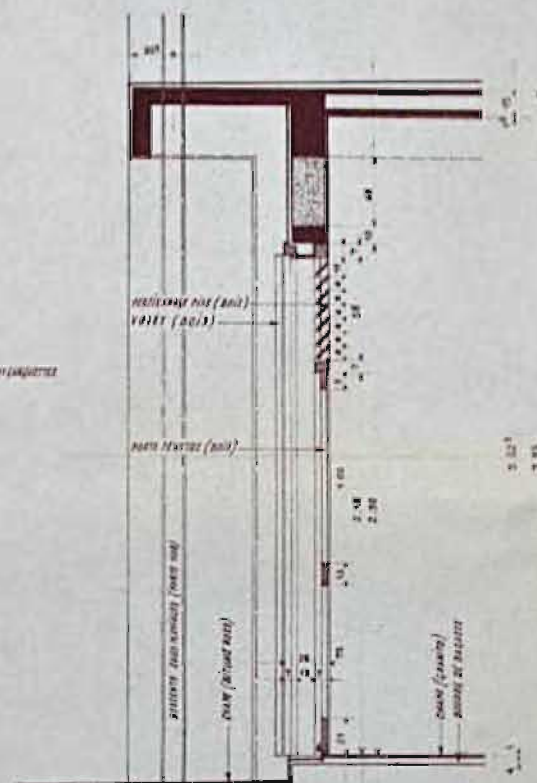

PLAN N^o 6

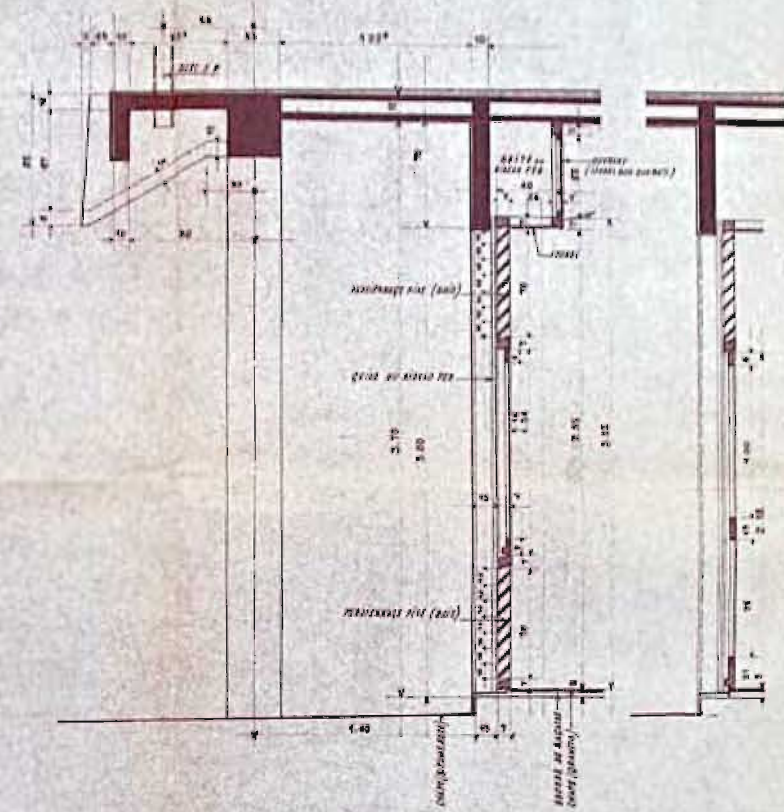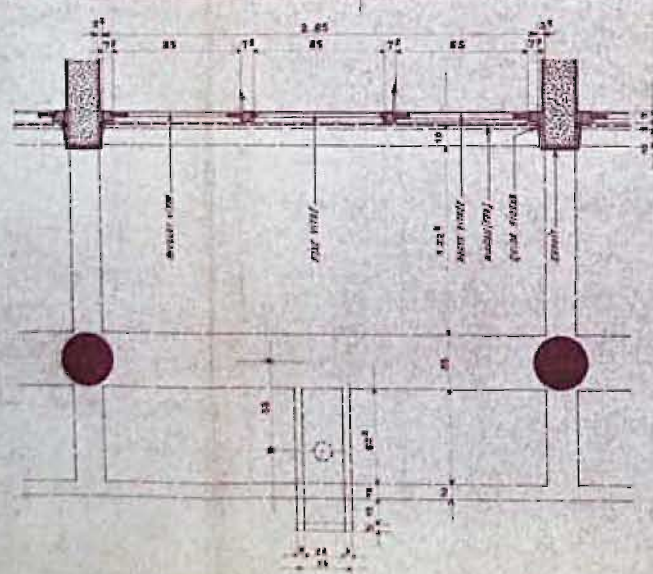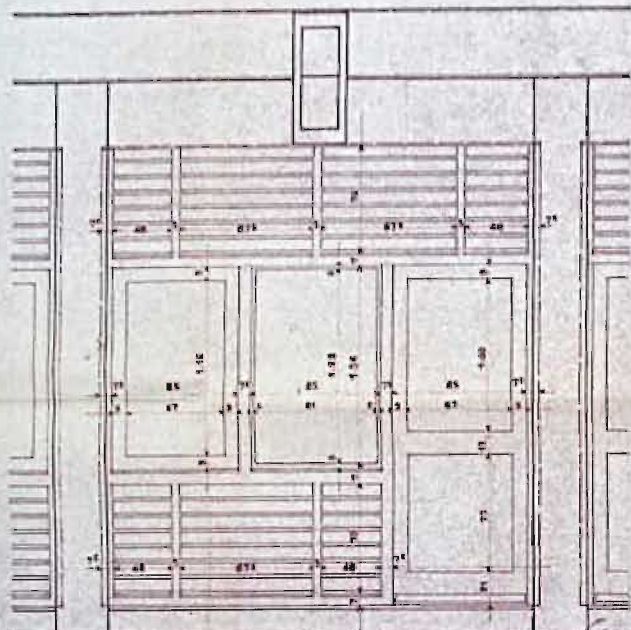

I L E D E L A R E U N I O N

RESIDENCE DES REMPARTS
RUE SAINT-MARIE - SAINT-DENIS








PROJET & EXECUTION
DETAIL. REZ. DE CHAUSSEE. MENUISERIE F.3

AVRIL 1955
MODIFICATIONS

ECHELLE 5^{CM} P.M.

PLAN N° 6 2

PLAN № 510

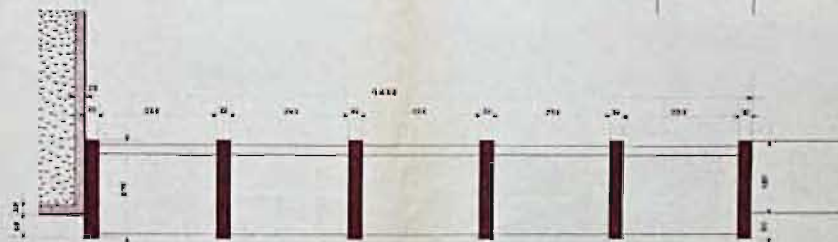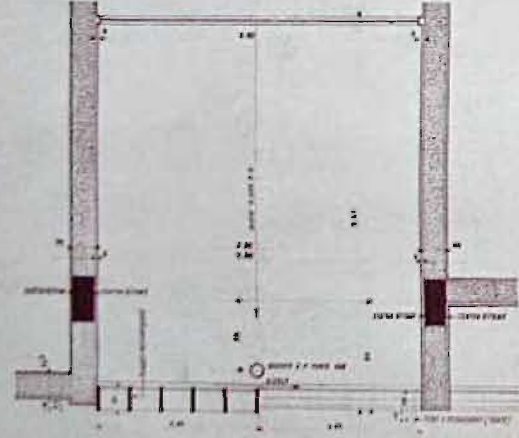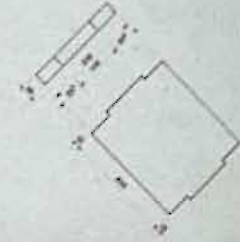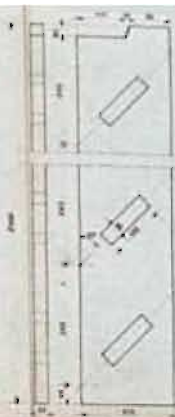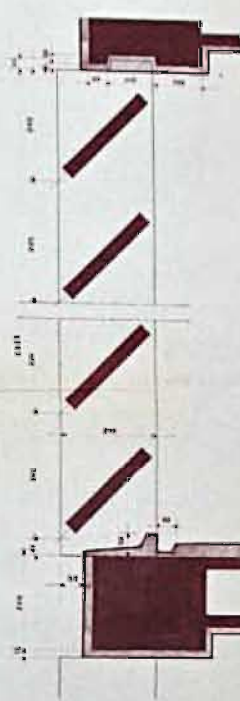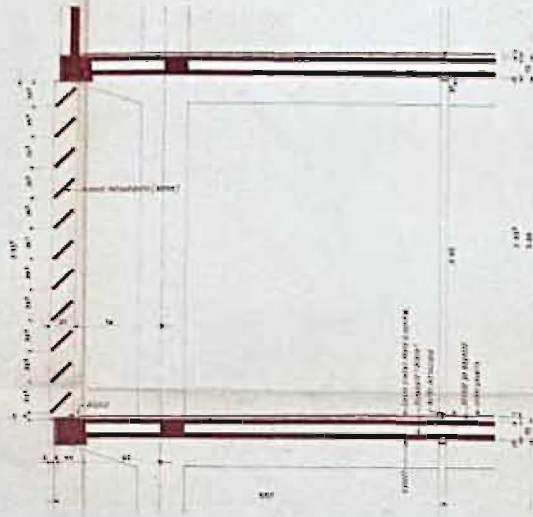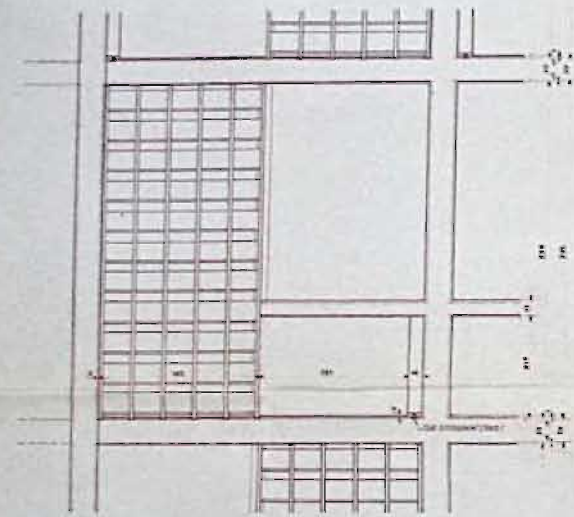

ILE DE LA REUNION

RESIDENCE DES REMPARTS
RUE SAINTE-MARIE - SAINT-DENIS



PROJET D'EXECUTION
DETAIL ETAGE LOGGIA CLAUSTRAL en GARDE-CORPS


MODIFICATION


PLAN N° 811

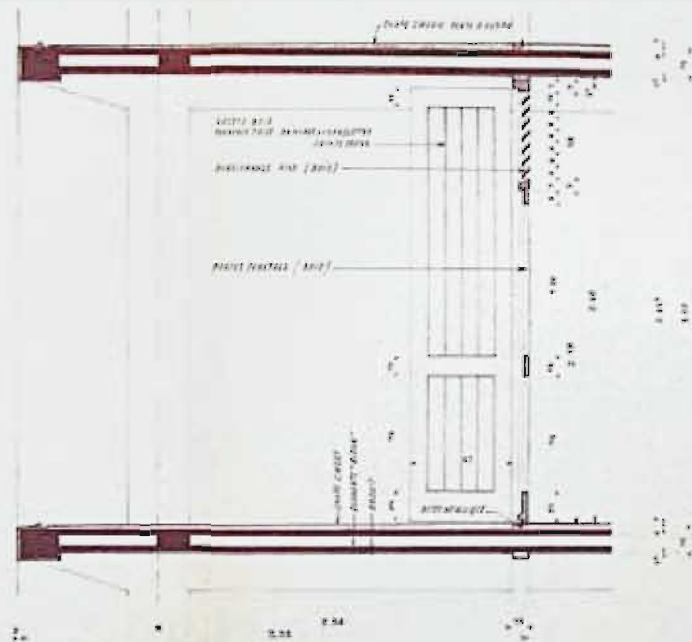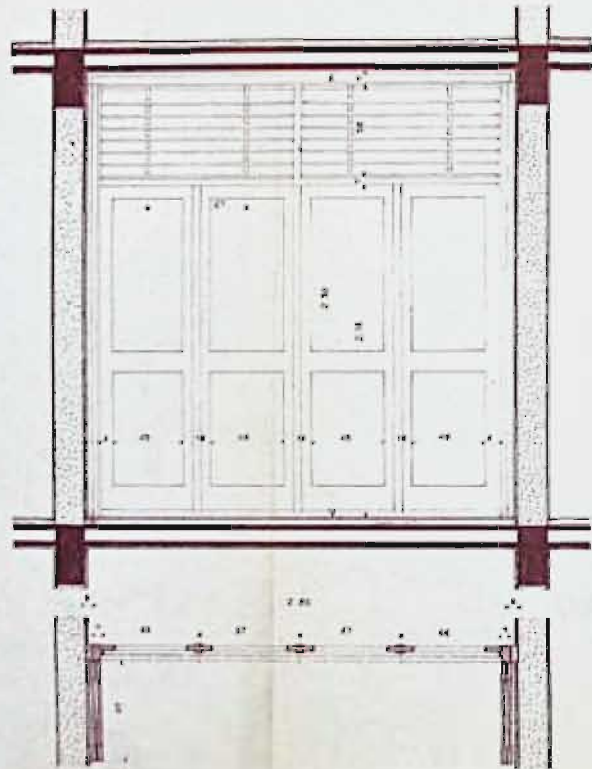

ILE DE LA REUNION

RESIDENCE DES REMPARTS

200 SAINT-MARIE - SAINT-DENIS




PROJET + EXECUTION


MODIFICATION

ECHELLE : 5^{me} P.M.

PLAN N° 8 12

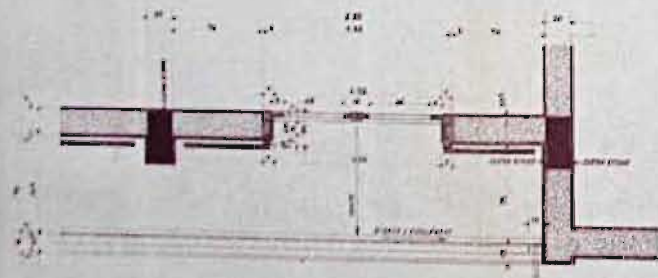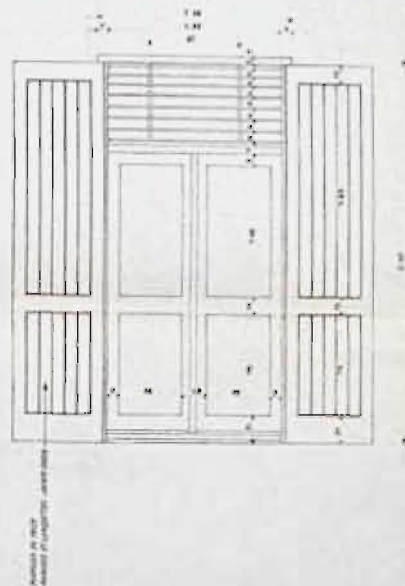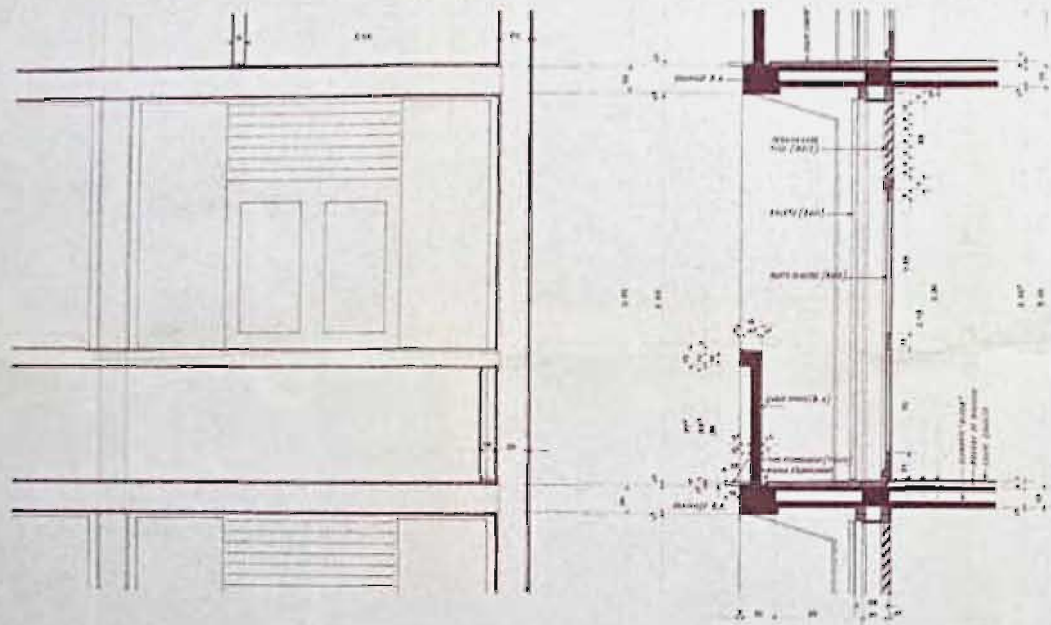


RESIDENCE DES REMPARTS
RUE SAINT-MARCE - SAINT-DENIS

PROJET D'EXECUTION
DETAIL, ETAGE, BALCON, MENUISERIE PF.1

AVRIL 1955

MODIFICATIONS

ECHELLE 50 M.P.M.


PLAN N° 13




P1




P2

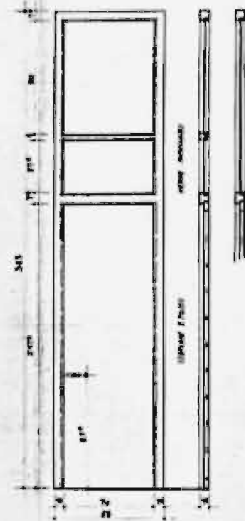


P3 REZ DE CHAUSSEE

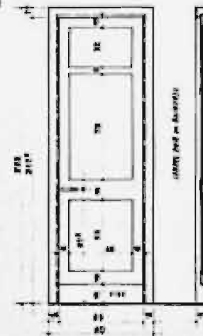

P4

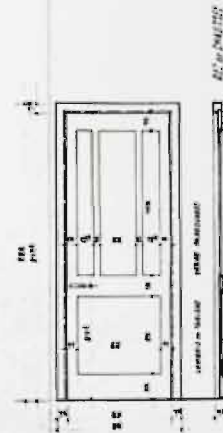

P5

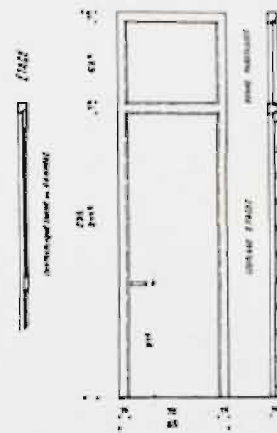

P3 ETAGE


RESIDENCE DES REMPARTS

PROJET D'EXECUTION
DETAIL REZ DE CHAUSSEE ET ETAGES PORTES MANOEUVRABLES P1, P2, P3, P4, P5

AVRIL 1955
MODIFICATIONS

ECHELLE: 5 CM P.M.

PLANS: B 6 16